


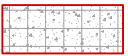
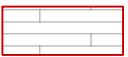


BẢN VẼ CẢI TẠO XÂY DỰNG

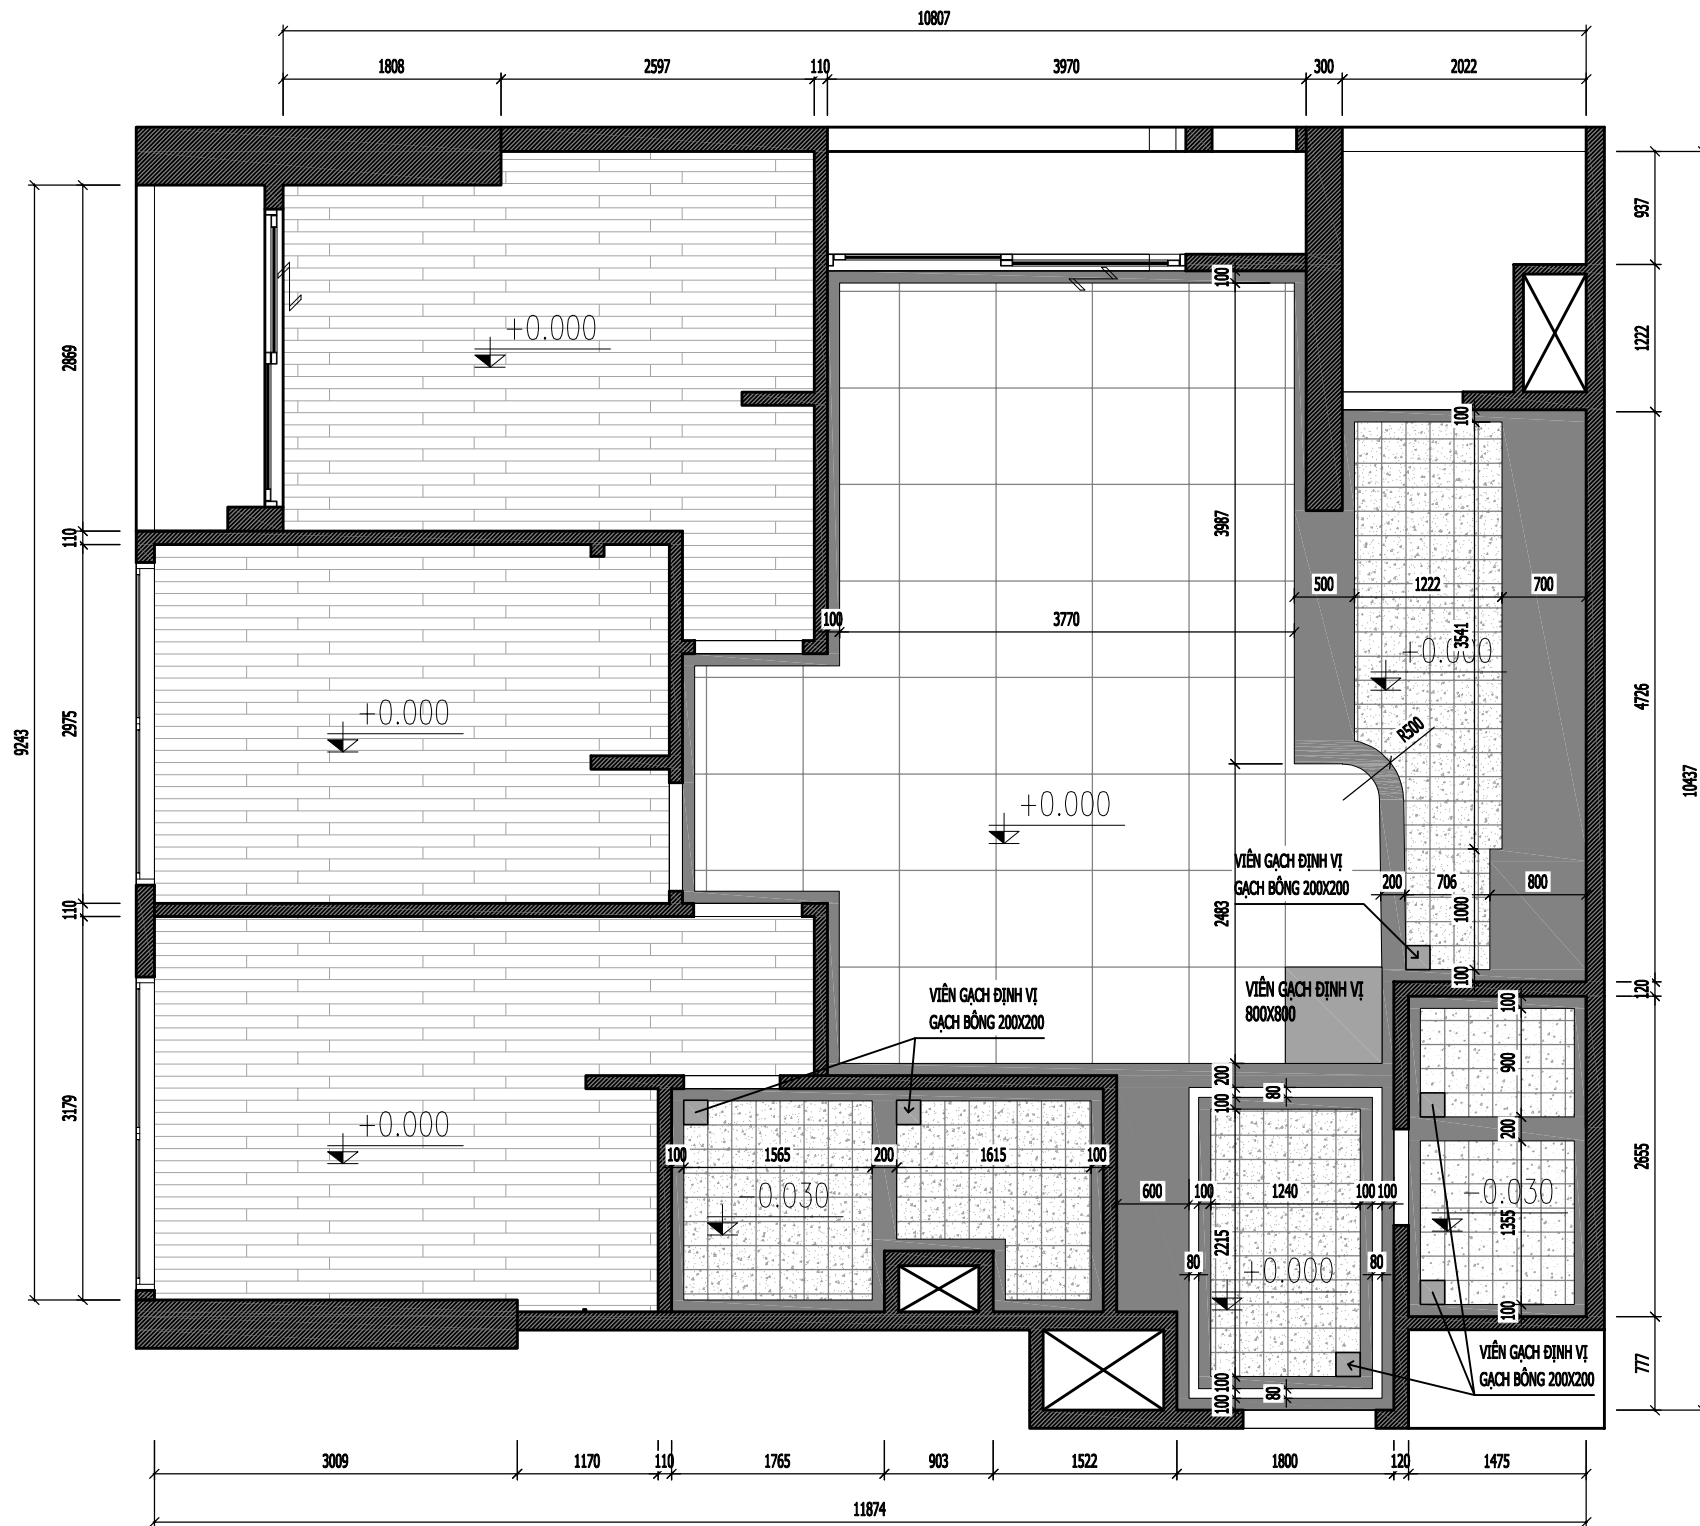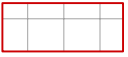


MẶT BẰNG LÁT SÀN


-  GẠCH LÁT SÀN 800X800
-  GẠCH GRANITE ĐEN
-  GẠCH LÁT SÀN VỆ SINH 200X200
-  SÀN GỖ 12MM

Yêu cầu trước khi thi công cần khảo sát hiện trạng, kiểm tra kích thước thực tế; khi cần phải thay đổi bản vẽ thiết kế cần liên lạc, trao đổi với bộ phận thiết kế yêu cầu chỉnh sửa


NGÀY HOÀN THÀNH		15/08/2023	
HIỆU DÍNH			
LẦN	NGÀY	THIẾT KẾ	DUYỆT
CHỦ ĐẦU TƯ			
MRS LINH ĐAN			
CHỮ KÝ CHỦ ĐẦU TƯ			
ĐỊA ĐIỂM			
TIME CITY HÀ NỘI			
DỰ ÁN			
THIẾT KẾ NHÀ Ở			
 <p>CÔNG TY TNHH ĐÔM ĐIA CHỈ: SỐ 10 PHỐ YÊN THẾ - BA ĐÌNH - HÀ NỘI WEBSITE: WWW.DOME.COM.VN EMAIL: SALES@DOME.COM.VN HOTLINE: 0915.252.520</p>			
GIÁM ĐỐC ĐIỀU HÀNH			
HOÀNG THỊ BẠCH YẾN			
CHỦ TRÌ THIẾT KẾ			
			
KTS. NGUYỄN VIỆT NINH			
THIẾT KẾ			
KTS. MẠNH NGUYỄN			
VẼ			
KTS. MẠNH NGUYỄN			
KIỂM TRA			
KTS. NGUYỄN VIỆT NINH			
TÊN BẢN VẼ			
MẶT BẰNG LÁT SÀN			
TỈ LỆ:		KT-01	

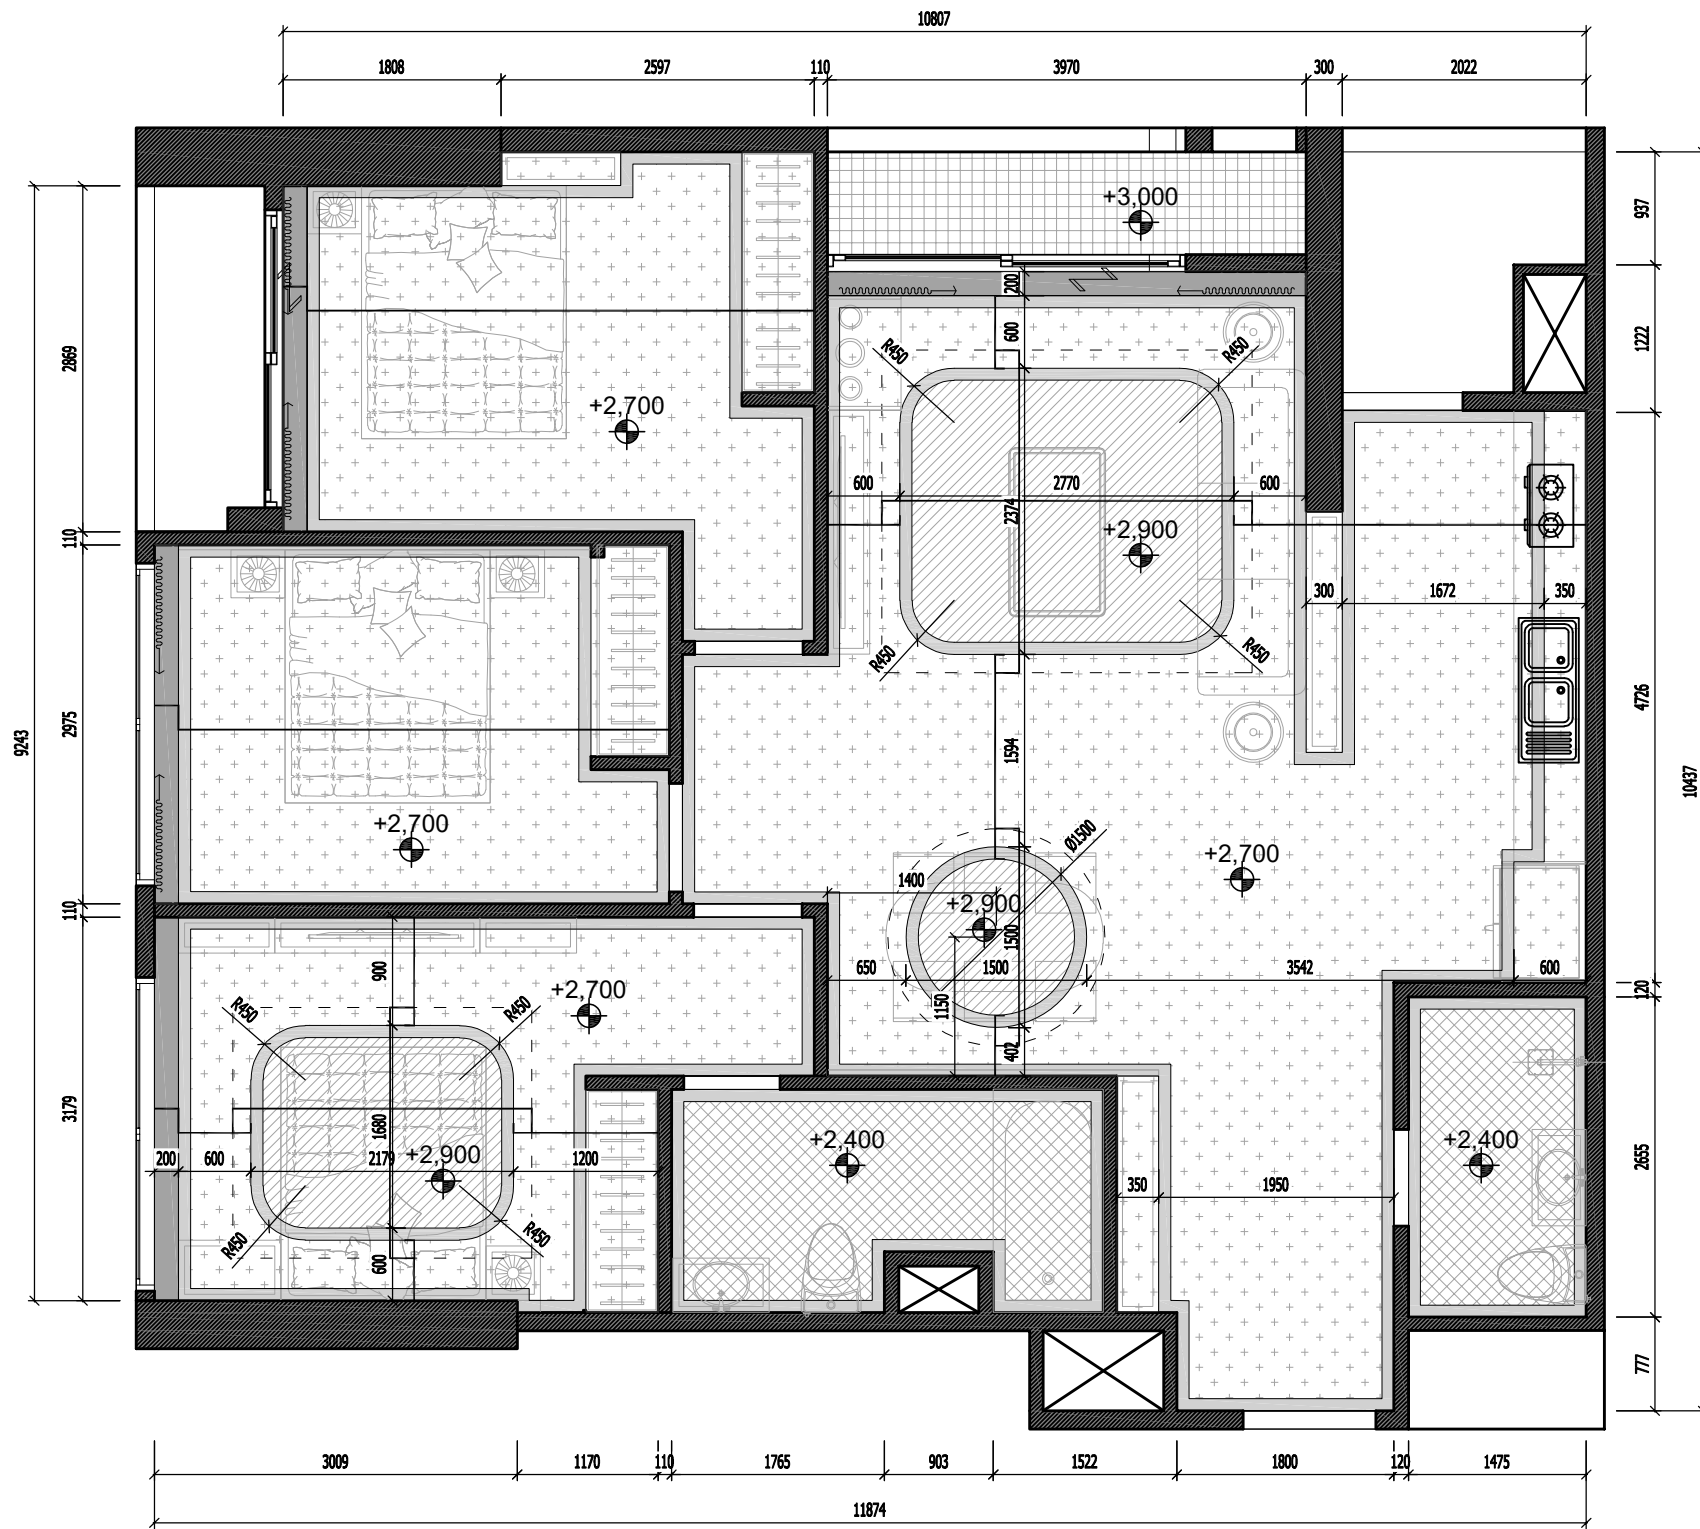

MẶT BẰNG HOÀN THIỆN TRẦN

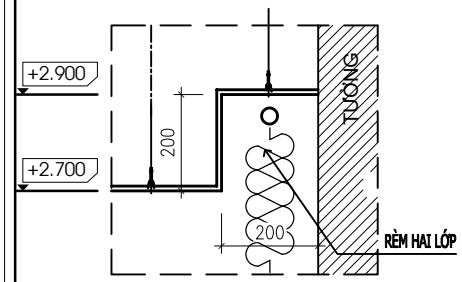

CHI TIẾT KHE RÈM

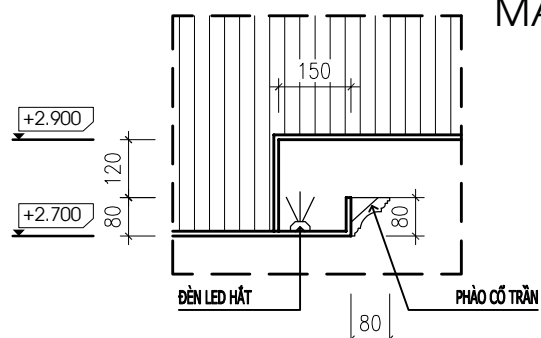


CHI TIẾT ĐÈN LED

- TRẦN THẠCH CAO COS +2700
- TRẦN THẠCH CAO COS +2900
- TRẦN THẠCH CAO CHỐNG ẨM COS +2400
- KHE ĐÈN LED HẮT
- TRẦN GỖ NHỰA 100X100

Yêu cầu trước khi thi công cần khảo sát hiện trạng, kiểm tra kích thước thực tế; khi cần phải thay đổi bản vẽ thiết kế cần liên lạc, trao đổi với bộ phận thiết kế yêu cầu chỉnh sửa

NGÀY HOÀN THÀNH		15/08/2023	
HIỆU DÍNH			
LẦN	NGÀY	THIẾT KẾ	DUYỆT
CHỦ ĐẦU TƯ			
MRS LINH ĐAN			
CHỮ KÝ CHỦ ĐẦU TƯ			
ĐỊA ĐIỂM			
TIME CITY HÀ NỘI			
DỰ ÁN			
THIẾT KẾ NHÀ Ở			
 DOME ĐỊA CHỈ: SỐ 10 PHỐ YÊN THẾ - BA ĐÌNH - HÀ NỘI WEBSITE: WWW.DOME.COM.VN EMAIL: SALES@DOME.COM.VN HOTLINE: 0915.252.520			
GIÁM ĐỐC ĐIỀU HÀNH			
HOÀNG THỊ BẠCH YẾN			
CHỦ TRÌ THIẾT KẾ			
 KTS. NGUYỄN VIỆT NINH			
THIẾT KẾ			
KTS. MẠNH NGUYỄN			
VẼ			
KTS. MẠNH NGUYỄN			
KIỂM TRA			
KTS. NGUYỄN VIỆT NINH			
TÊN BẢN VẼ			
MẶT BẰNG HOÀN THIỆN TRẦN			
TỈ LỆ:		KT-02	

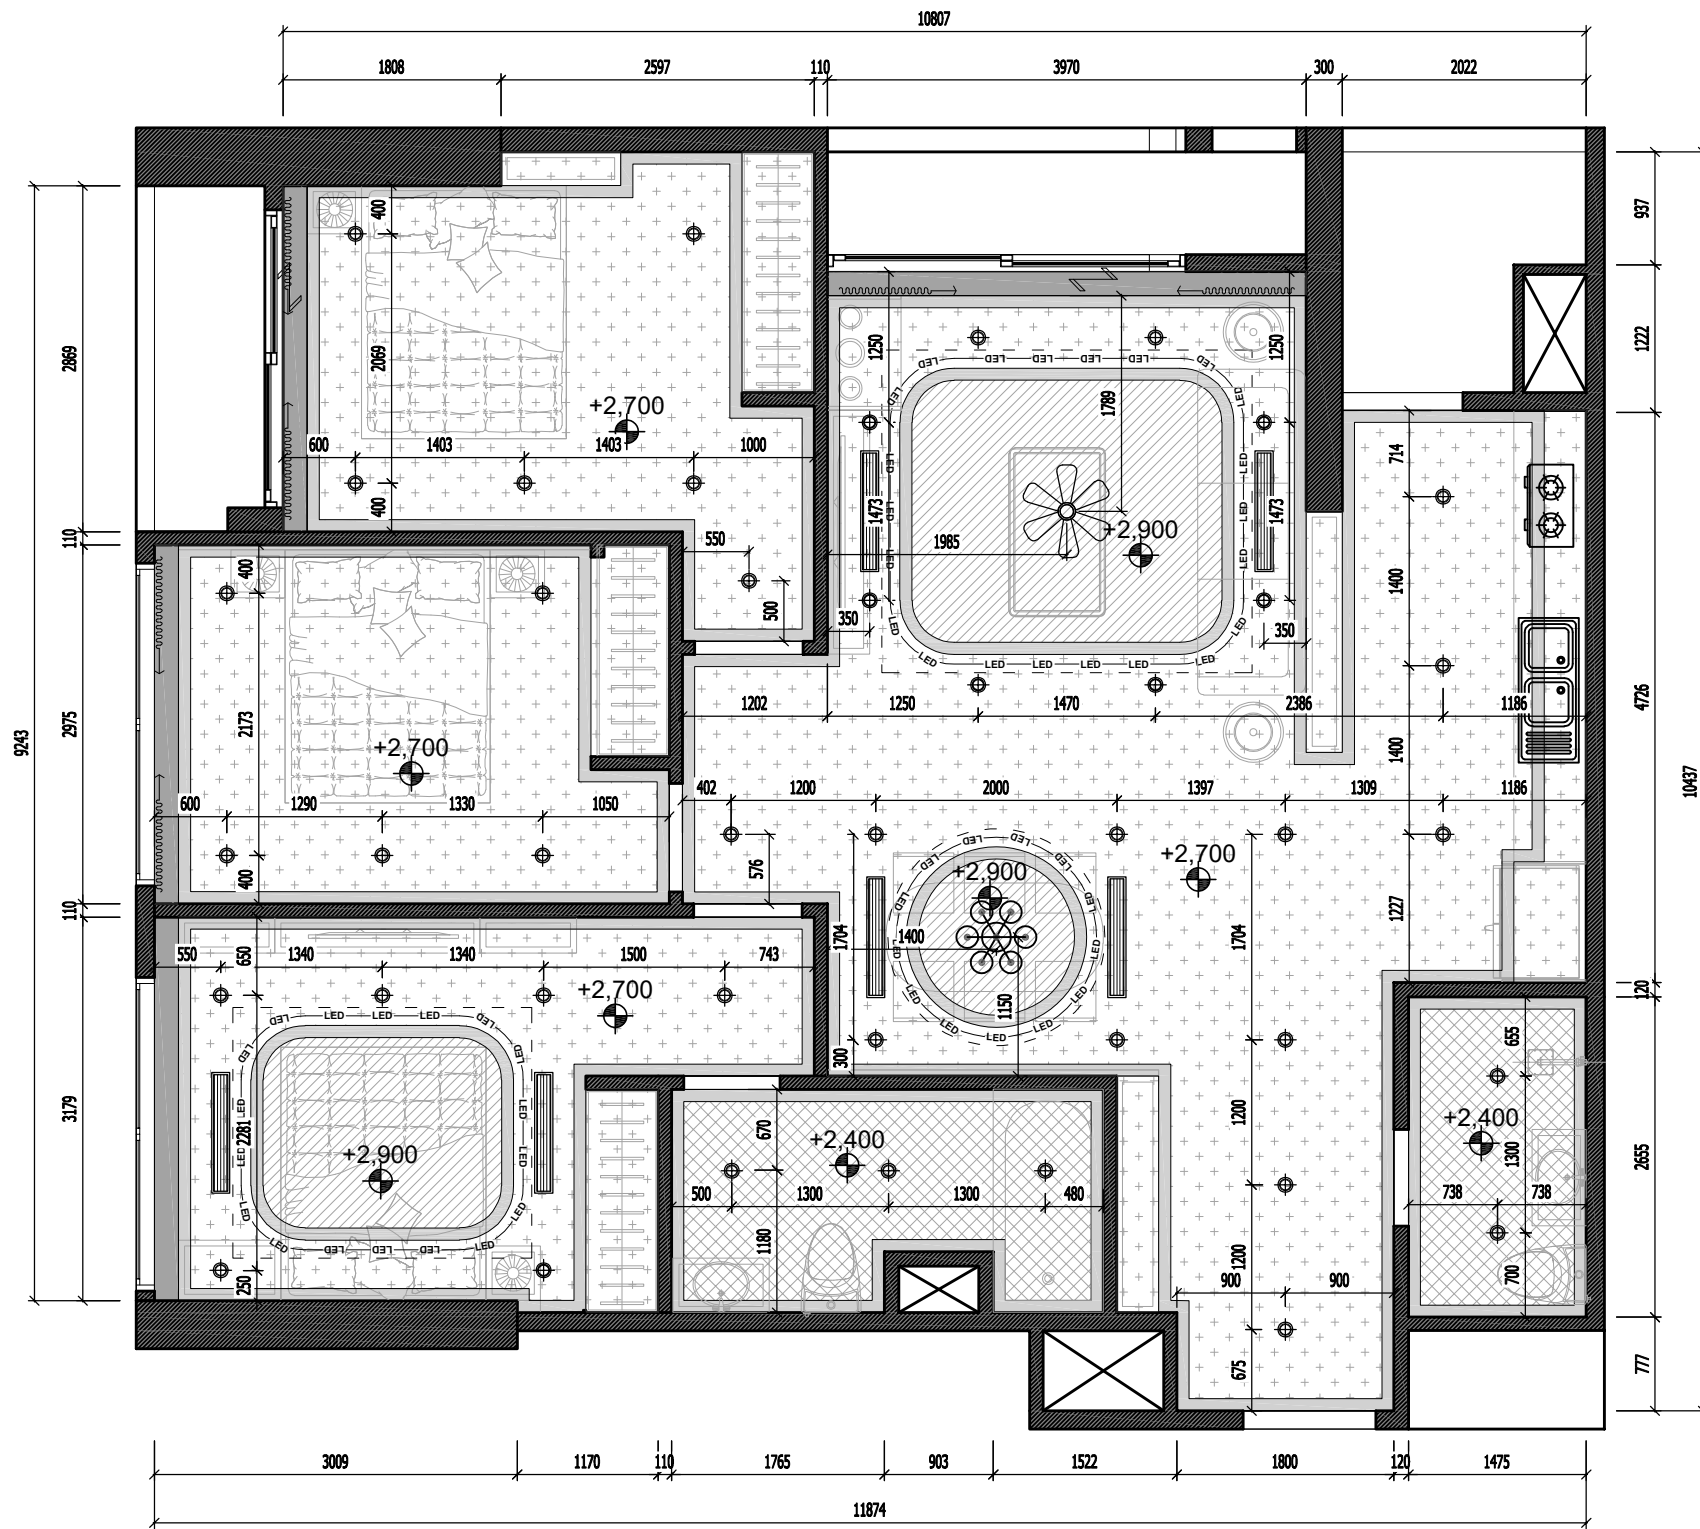


MẶT BẰNG BỐ TRÍ ĐÈN

BẢNG CHÚ THÍCH TRANG THIẾT BỊ

KÝ HIỆU	CHUNG LOẠI	KÝ HIỆU	CHUNG LOẠI	KÝ HIỆU	CHUNG LOẠI	KÝ HIỆU	CHUNG LOẠI
—LED—LED—	ĐÈN LED DÂY HẮT TRẦN (HOẶC TUYẾT)		DÂY CHỜ CẤP NGUỒN THIẾT BỊ COS +2600		QUẠT TRẦN, ĐÈN		CÔNG TẮC ĐƠN - CÔNG TẮC ĐÔI - CÔNG TẮC BA (CAO 1200 HOẶC CHỈ ĐỊNH)
	ĐÈN DOWNLIGHT ẨM TRẦN CHAO TRÒN (Ø110)		ĐÈN SPOTLIGHT		MIỆNG ĐIỀU HÒA 150 X 1000		CÔNG TẮC ĐƠN - CÔNG TẮC ĐÔI - CÔNG TẮC BA (CÓ ĐẢO CHIỀU) - CAO 1200 HOẶC CHỈ ĐỊNH
	BÌNH NÓNG LẠNH		THÔNG GIÓ		ĐIỀU HÒA TREO TƯỜNG		CÔNG TẮC 2 CỤC CÓ ĐÈN BÁO CHO BÌNH NÓNG LẠNH (CAO 1200)
	ĐÈN CHÙM PHÒNG KHÁCH		ĐÈN SƯỜI (2 BÓNG HOẶC 4 BÓNG)				

Yêu cầu trước khi thi công cần khảo sát hiện trạng, kiểm tra kích thước thực tế; khi cần phải thay đổi bản vẽ thiết kế cần liên lạc, trao đổi với bộ phận thiết kế yêu cầu chỉnh sửa

NGÀY HOÀN THÀNH	15/08/2023		
HIỆU DÍNH			
LẦN	NGÀY	THIẾT KẾ	DUYỆT
CHỦ ĐẦU TƯ			
MRS LINH ĐAN			
CHỦ KÝ CHỦ ĐẦU TƯ			
ĐỊA ĐIỂM			
TIME CITY HÀ NỘI			
DỰ ÁN			
THIẾT KẾ NHÀ Ở			
ĐỊA CHỈ: SỐ 10 PHỐ YÊN THẾ - BA ĐÌNH - HÀ NỘI WEBSITE: WWW.DOMECOM.VN EMAIL: SALES@DOMECOM.VN HOTLINE: 0915.252.520			
GIÁM ĐỐC ĐIỀU HÀNH			
HOÀNG THỊ BẠCH YẾN			
CHỦ TRÌ THIẾT KẾ			
KTS. NGUYỄN VIỆT NINH			
THIẾT KẾ			
KTS. MẠNH NGUYỄN			
VẼ			
KTS. MẠNH NGUYỄN			
KIỂM TRA			
KTS. NGUYỄN VIỆT NINH			
TÊN BẢN VẼ			
MẶT BẰNG BỐ TRÍ ĐÈN			
TỈ LỆ:	KT-03		

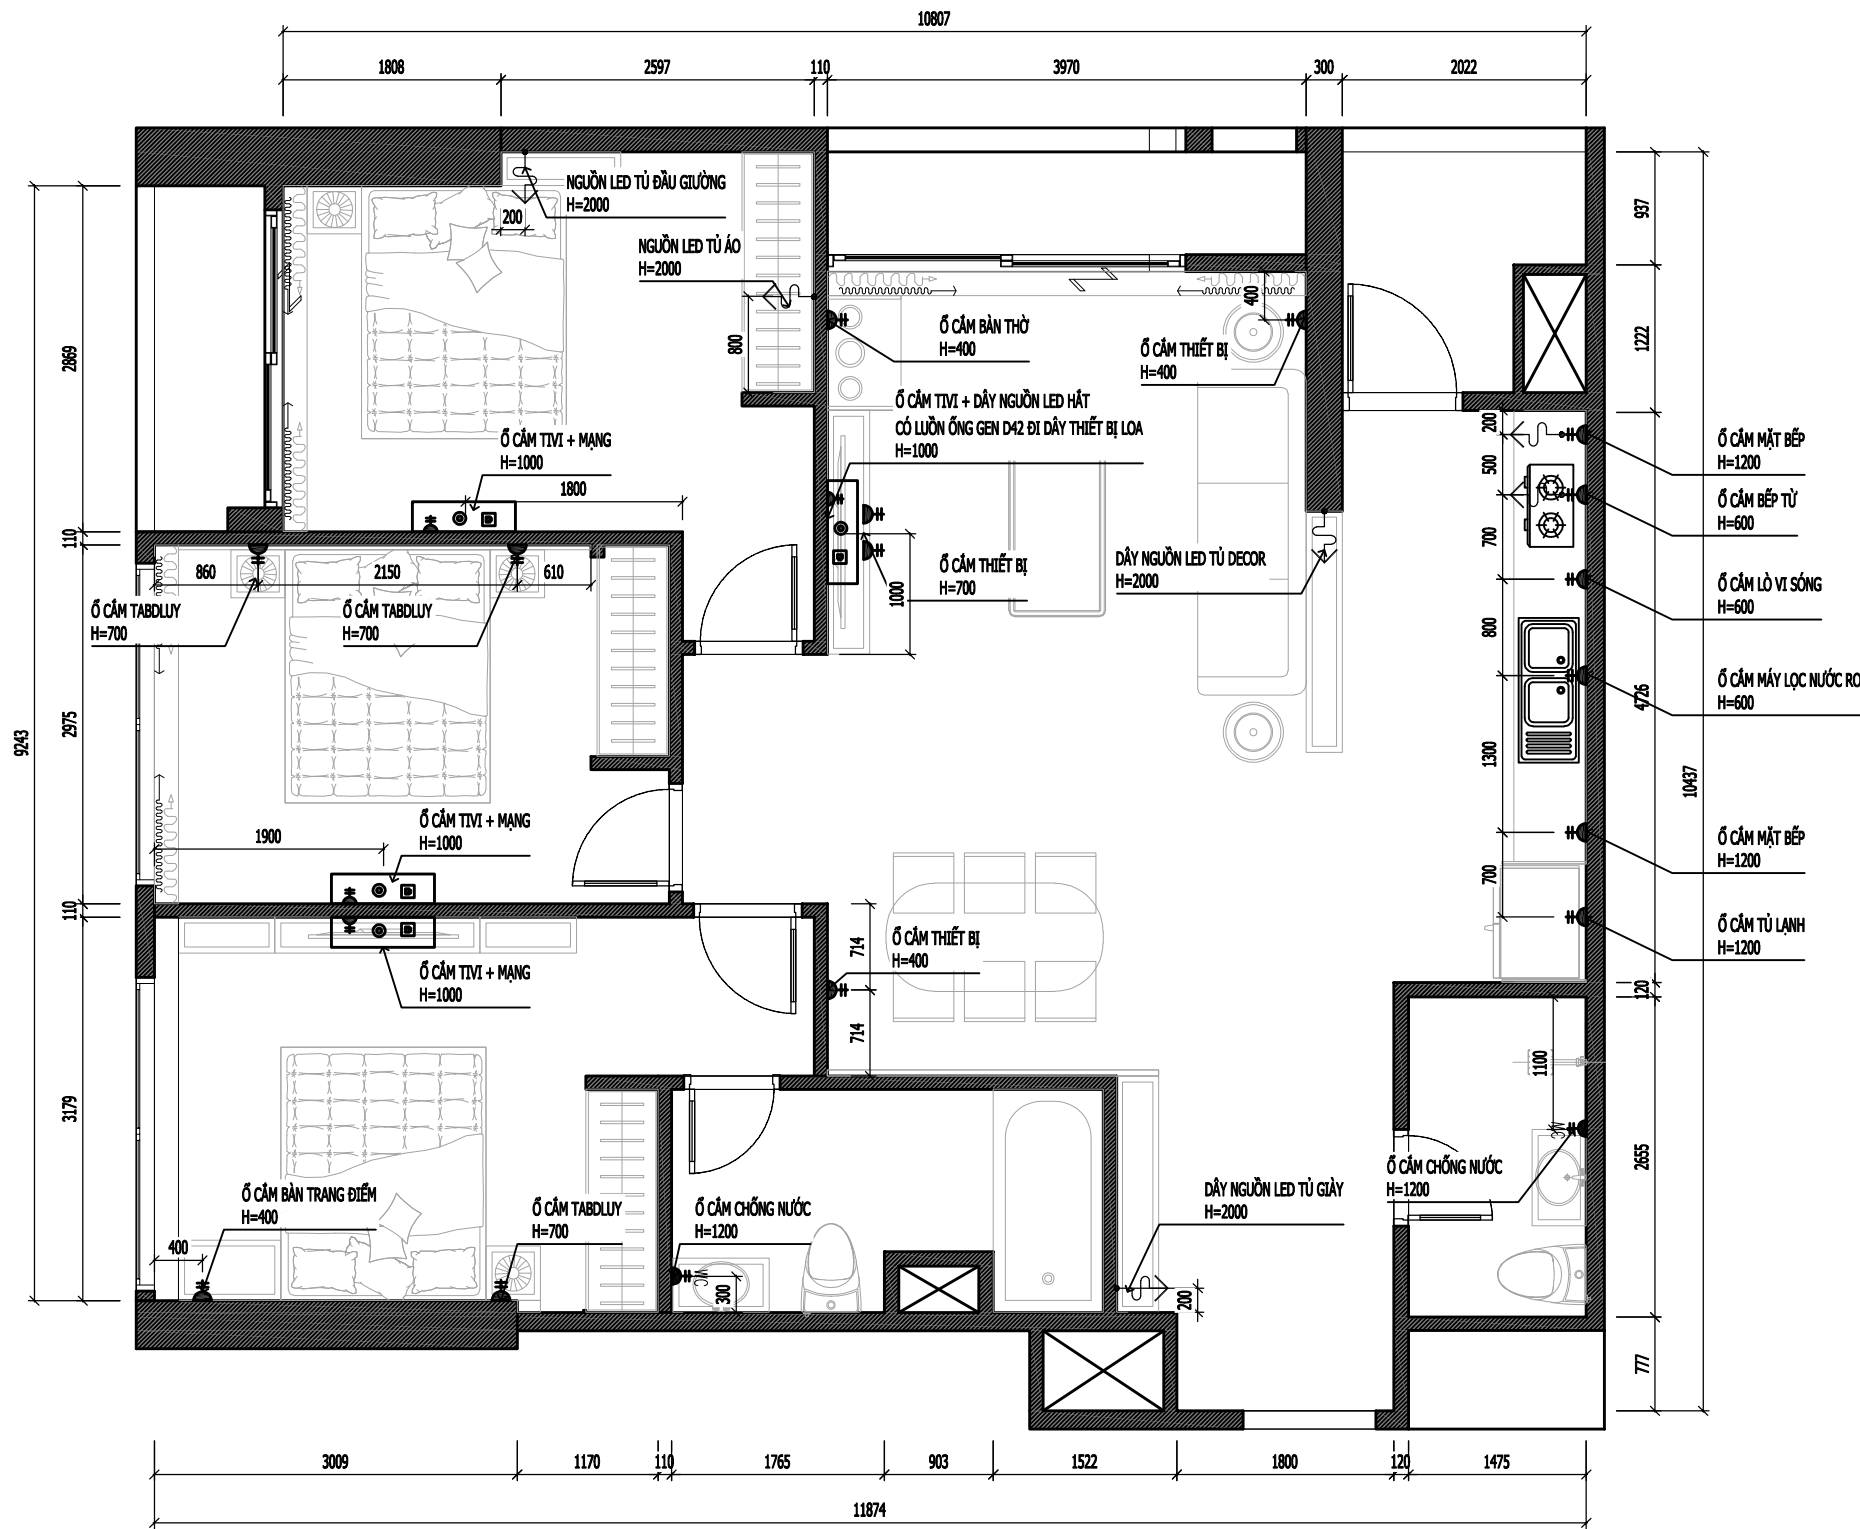


MẶT BẰNG BỐ TRÍ Ổ CẮM, DÂY NGUỒN

CHÚ THÍCH TRANG THIẾT BỊ ĐIỆN

KÝ HIỆU	NỘI DUNG	KÝ HIỆU	NỘI DUNG	KÝ HIỆU	NỘI DUNG
●	GIÁC CẮM TIVI CAO 400 (HOẶC CHỈ ĐỊNH TRÊN BẢN VẼ)	■	GIÁC CẮM ADSL CAO 450 (HOẶC CHỈ ĐỊNH TRÊN BẢN VẼ)	H/A1	MÀN HÌNH CHUÔNG CAO 1400
⚡	Ổ CẮM ĐÔI CAO 400 (HOẶC CHỈ ĐỊNH TRÊN BẢN VẼ)	○	ỐNG LƯỚI DÂY TỤ KỆ LÊN TIVI (CAO ĐỘ XEM CHỈ ĐỊNH TRÊN BẢN VẼ)	📶	ĐẦU PHÁT WIFI
WC	Ổ CẮM ĐÔI (CHỊU NƯỚC) CAO 1200 HOẶC CHỈ ĐỊNH	⚡→	DÂY CHỜ CẤP NGUỒN CHO ĐÈN LED HOẶC THIẾT BỊ ĐIỆN CAO 1700	🔌	TỦ ĐIỆN CAO 1400

Yêu cầu trước khi thi công cần khảo sát hiện trạng, kiểm tra kích thước thực tế; khi cần phải thay đổi bản vẽ thiết kế cần liên lạc, trao đổi với bộ phận thiết kế yêu cầu chỉnh sửa

NGÀY HOÀN THÀNH		15/08/2023	
HIỆU DÍNH			
LẦN	NGÀY	THIẾT KẾ	DUYỆT
CHỦ ĐẦU TƯ			
MRS LINH ĐAN			
CHỮ KÝ CHỦ ĐẦU TƯ			
ĐỊA ĐIỂM			
TIME CITY HÀ NỘI			
DỰ ÁN			
THIẾT KẾ NHÀ Ở			
 CÔNG TY TNHH ĐÔM DOME			
ĐỊA CHỈ: SỐ 10 PHỐ YÊN THẾ - BA ĐÌNH - HÀ NỘI WEBSITE: WWW.DOME.COM.VN EMAIL: SALES@DOME.COM.VN HOTLINE: 0915.252.520			
GIÁM ĐỐC ĐIỀU HÀNH			
HOÀNG THỊ BẠCH YẾN			
CHỦ TRÌ THIẾT KẾ			
 KTS. NGUYỄN VIỆT NINH			
THIẾT KẾ			
KTS. MẠNH NGUYỄN			
VẼ			
KTS. MẠNH NGUYỄN			
KIỂM TRA			
KTS. NGUYỄN VIỆT NINH			
TÊN BẢN VẼ			
MẶT BẰNG BỐ TRÍ Ổ CẮM, DÂY NGUỒN			
TỈ LỆ:		KT-04	

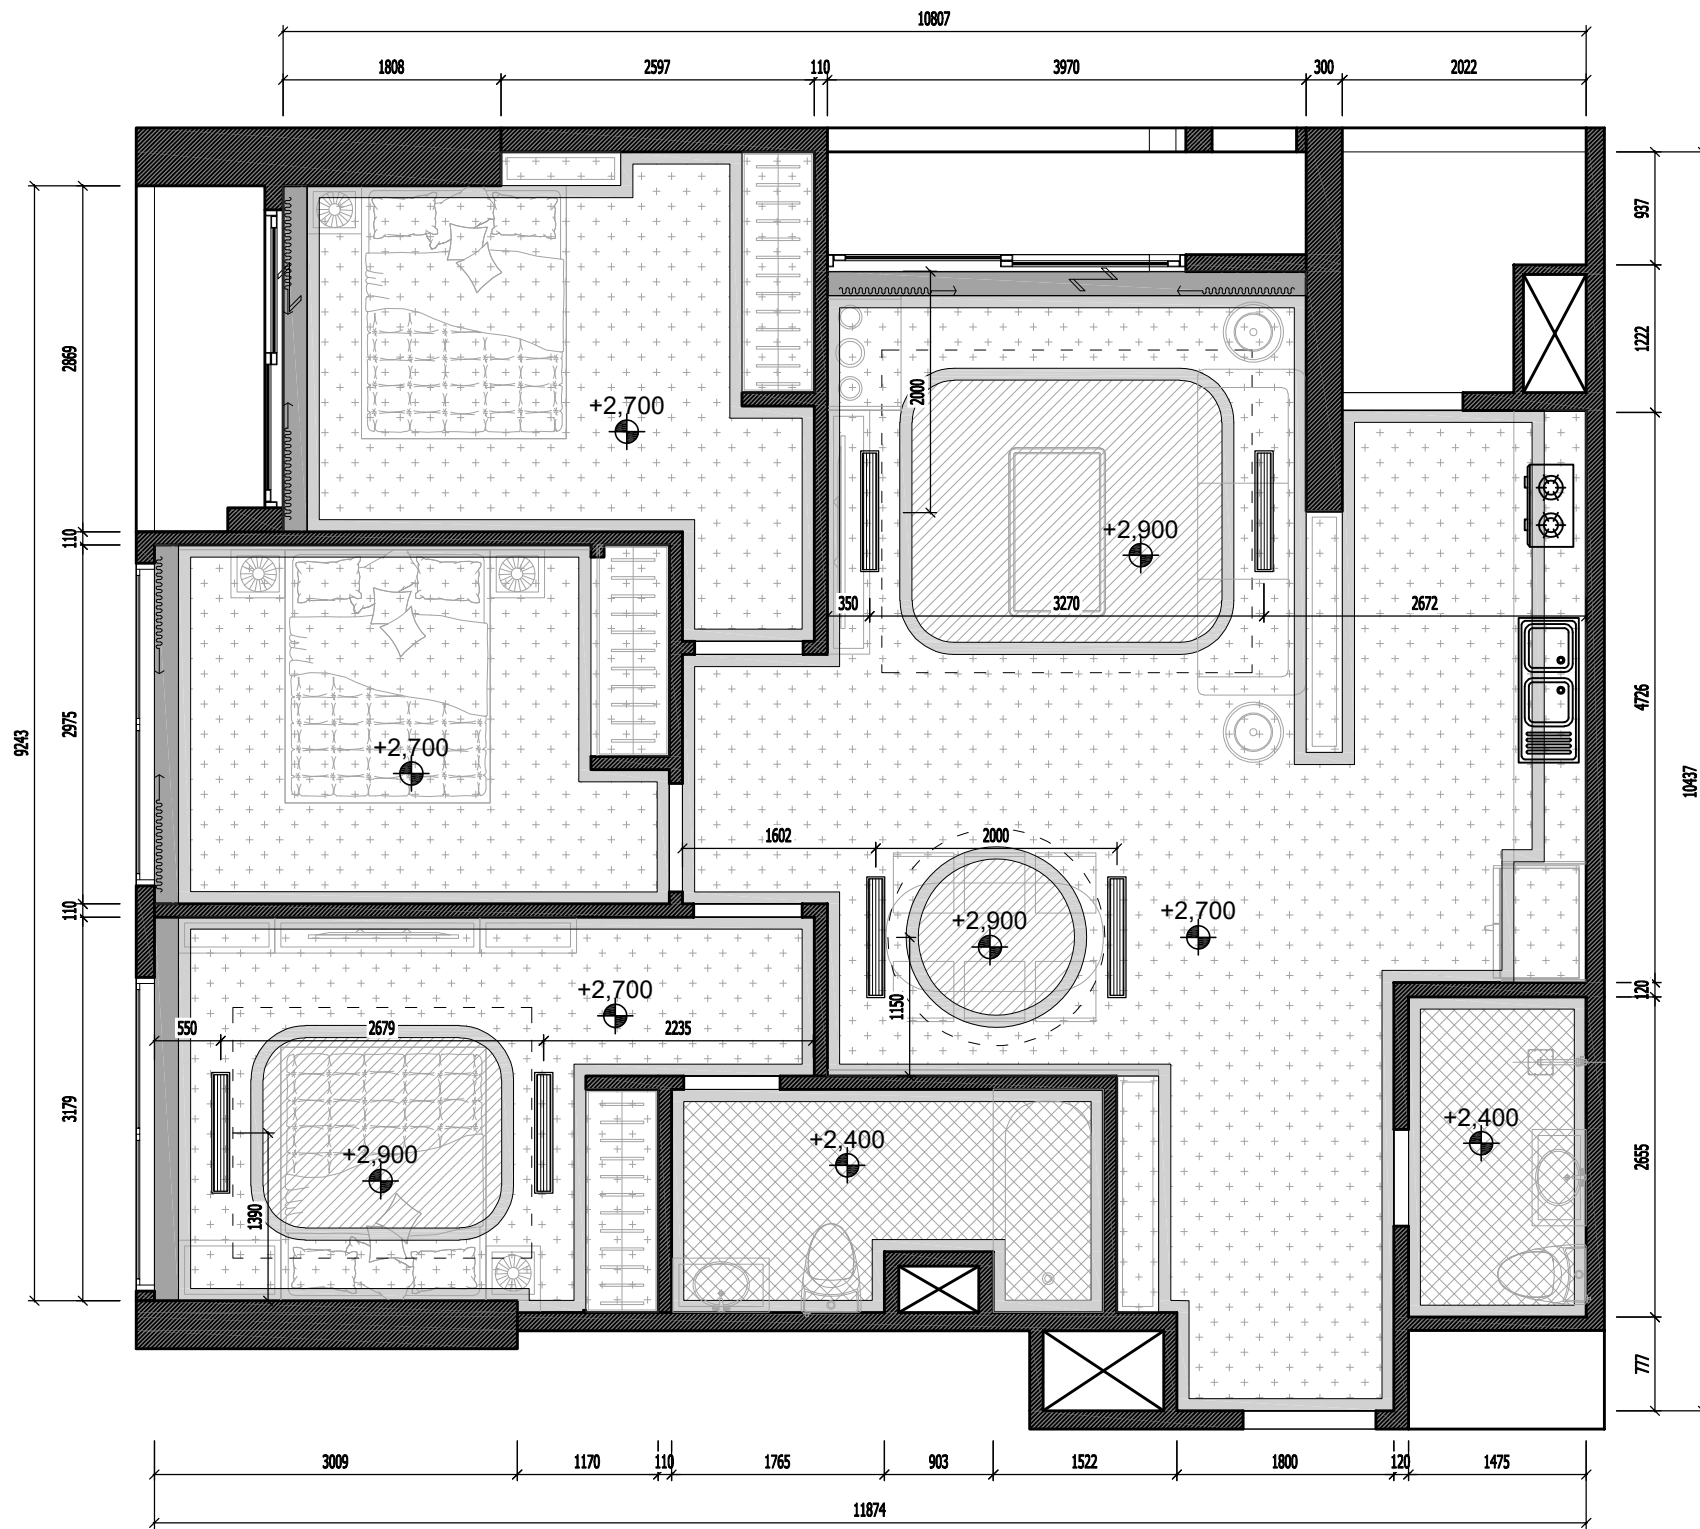


MẶT BẰNG ĐỊNH VỊ KHE GIÓ ĐIỀU HOÀ

NGÀY HOÀN THÀNH		15/08/2023	
HIỆU DÍNH			
LẦN	NGÀY	THIẾT KẾ	DUYỆT
CHỦ ĐẦU TƯ			
MRS LINH ĐAN			
CHỮ KÝ CHỦ ĐẦU TƯ			
ĐỊA ĐIỂM			
TIME CITY HÀ NỘI			
DỰ ÁN			
THIẾT KẾ NHÀ Ở			
CÔNG TY TNHH ĐÔM  ĐƠN VỊ ĐIA CHỈ: SỐ 10 PHỐ YÊN THẾ - BA ĐÌNH - HÀ NỘI WEBSITE: WWW.DOME.COM.VN EMAIL: SALES@DOME.COM.VN HOTLINE: 0915.252.520			
GIÁM ĐỐC ĐIỀU HÀNH			
HOÀNG THỊ BẠCH YẾN			
CHỦ TRÌ THIẾT KẾ			
			
KTS. NGUYỄN VIỆT NINH			
THIẾT KẾ			
KTS. MẠNH NGUYỄN			
VẼ			
KTS. MẠNH NGUYỄN			
KIỂM TRA			
KTS. NGUYỄN VIỆT NINH			
TÊN BẢN VẼ			
MẶT BẰNG ĐỊNH VỊ KHE GIÓ ĐIỀU HOÀ			
TỈ LỆ:		KT-05	

Yêu cầu trước khi thi công cần khảo sát hiện trạng,
kiểm tra kích thước thực tế; khi cần phải thay đổi bản vẽ thiết kế cần liên lạc, trao đổi với bộ phận thiết kế yêu cầu chỉnh sửa

BẢN VẼ NỘI THẤT

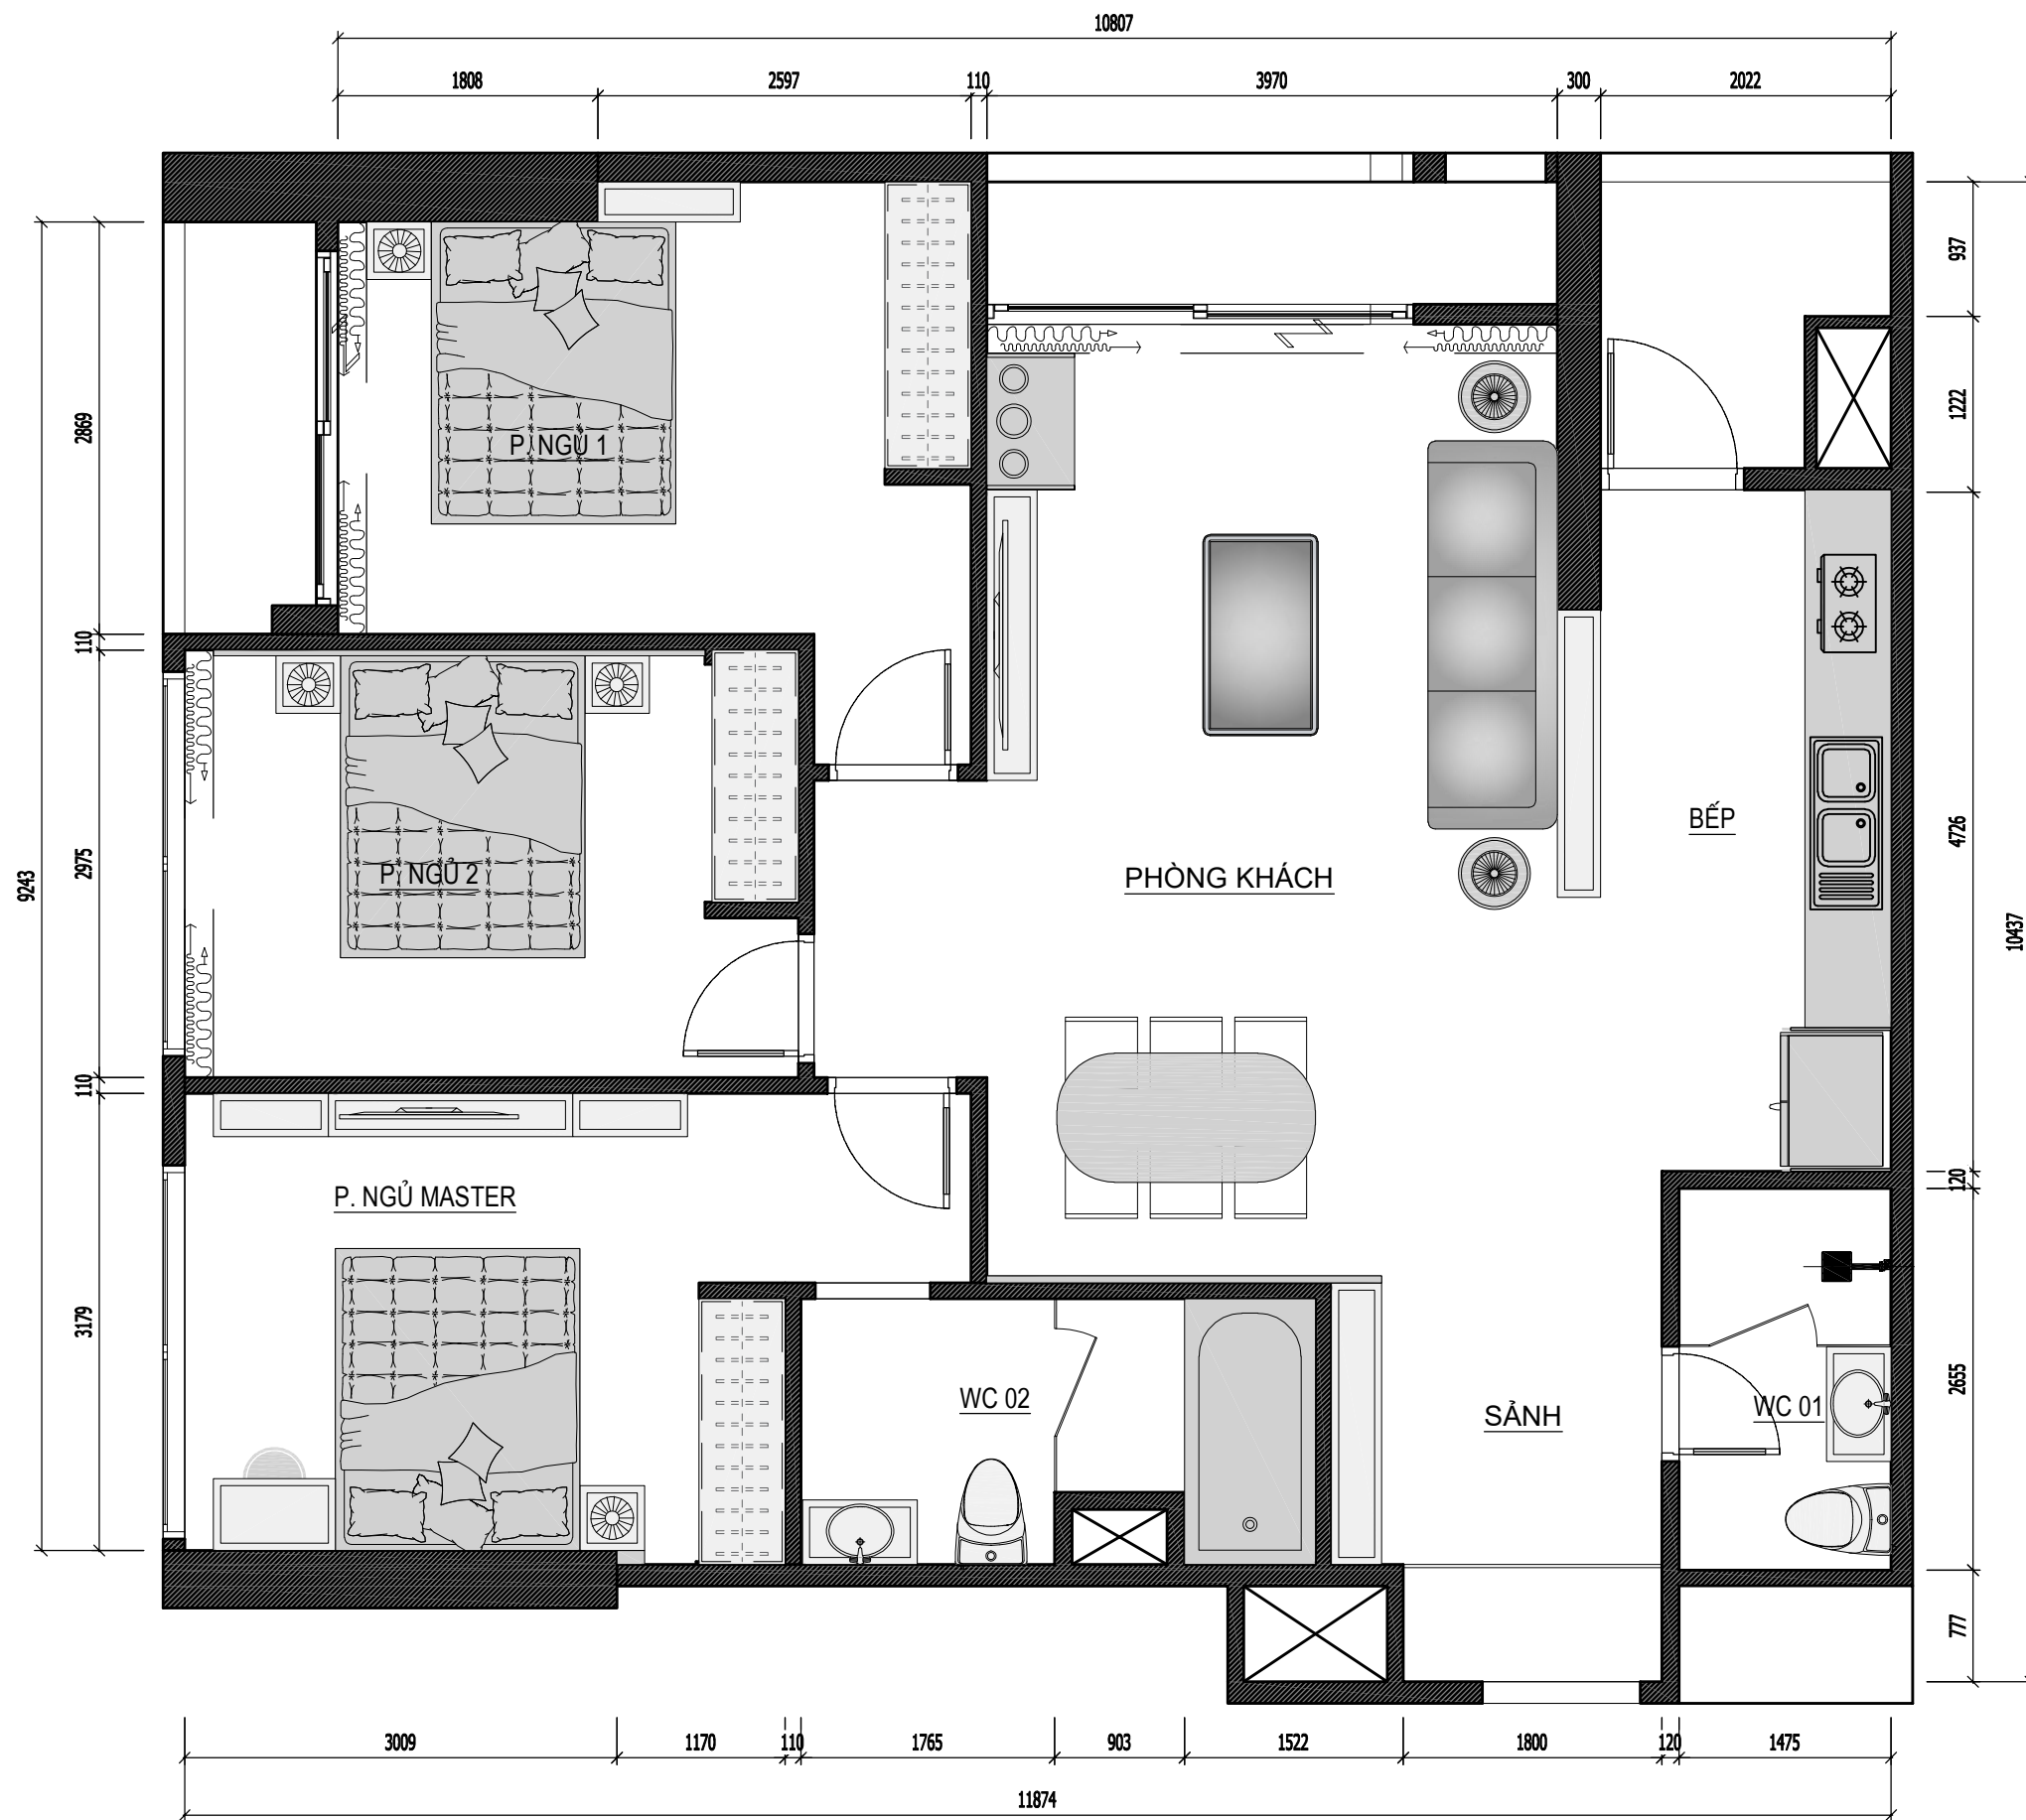

MẶT BẰNG BỐ TRÍ NỘI THẤT

Yêu cầu trước khi thi công cần khảo sát hiện trạng,
kiểm tra kích thước thực tế; khi cần phải thay đổi bản vẽ thiết kế cần liên lạc, trao đổi với bộ phận thiết kế yêu cầu chỉnh sửa

NGÀY HOÀN THÀNH 15/08/2023

HIỆU DÍNH

LẦN NGÀY THIẾT KẾ DUYỆT

CHỦ ĐẦU TƯ

MRS LINH ĐAN

CHỦ KÝ CHỦ ĐẦU TƯ

ĐỊA ĐIỂM

TIME CITY HÀ NỘI

DỰ ÁN

THIẾT KẾ NHÀ Ở

CÔNG TY TNHH ĐÔM



ĐỊA CHỈ: SỐ 10 PHỐ YÊN THẾ -
BA ĐÌNH - HÀ NỘI
WEBSITE: WWW.DOME.COM.VN
EMAIL: SALES@DOME.COM.VN
HOTLINE: 0915.252.520

GIÁM ĐỐC ĐIỀU HÀNH

HOÀNG THỊ BẠCH YẾN

CHỦ TRÌ THIẾT KẾ

(Signature)
KTS. NGUYỄN VIỆT NINH

THIẾT KẾ

KTS. MẠNH NGUYỄN

VẼ

KTS. MẠNH NGUYỄN

KIỂM TRA

KTS. NGUYỄN VIỆT NINH

TÊN BẢN VẼ

MẶT BẰNG BỐ TRÍ NỘI THẤT

TỈ LỆ:

NT-02

MẶT ĐỨNG PHÀO CHỈ DIỆN TƯỜNG



MẶT BẰNG ĐỊNH VỊ ĐIỆN TƯỜNG

Yêu cầu trước khi thi công cần khảo sát hiện trạng, kiểm tra kích thước thực tế; khi cần phải thay đổi bản vẽ thiết kế cần liên lạc, trao đổi với bộ phận thiết kế yêu cầu chỉnh sửa

NGÀY HOÀN THÀNH: 15/08/2023

HIỆU DÍNH

LẦN	NGÀY	THIẾT KẾ	DUYỆT

CHỦ ĐẦU TƯ

MRS LINH ĐAN

CHỦ KÝ CHỦ ĐẦU TƯ

ĐỊA ĐIỂM

TIME CITY HÀ NỘI

DỰ ÁN

THIẾT KẾ NHÀ Ở

CÔNG TY TNHH ĐÔM



ĐỊA CHỈ: SỐ 10 PHỐ YÊN THẾ -
BA ĐÌNH - HÀ NỘI
WEBSITE: WWW.DOME.COM.VN
EMAIL: SALES@DOME.COM.VN
HOTLINE: 0915.252.520

GIÁM ĐỐC ĐIỀU HÀNH

HOÀNG THỊ BẠCH YẾN

CHỦ TRÌ THIẾT KẾ

(Signature)
KTS. NGUYỄN VIỆT NINH

THIẾT KẾ

KTS. MẠNH NGUYỄN

VẼ

KTS. MẠNH NGUYỄN


KIỂM TRA

KTS. NGUYỄN VIỆT NINH

TÊN BẢN VẼ


MẶT BẰNG ĐỊNH VỊ ĐIỆN TƯỜNG

TỈ LỆ: DT-01

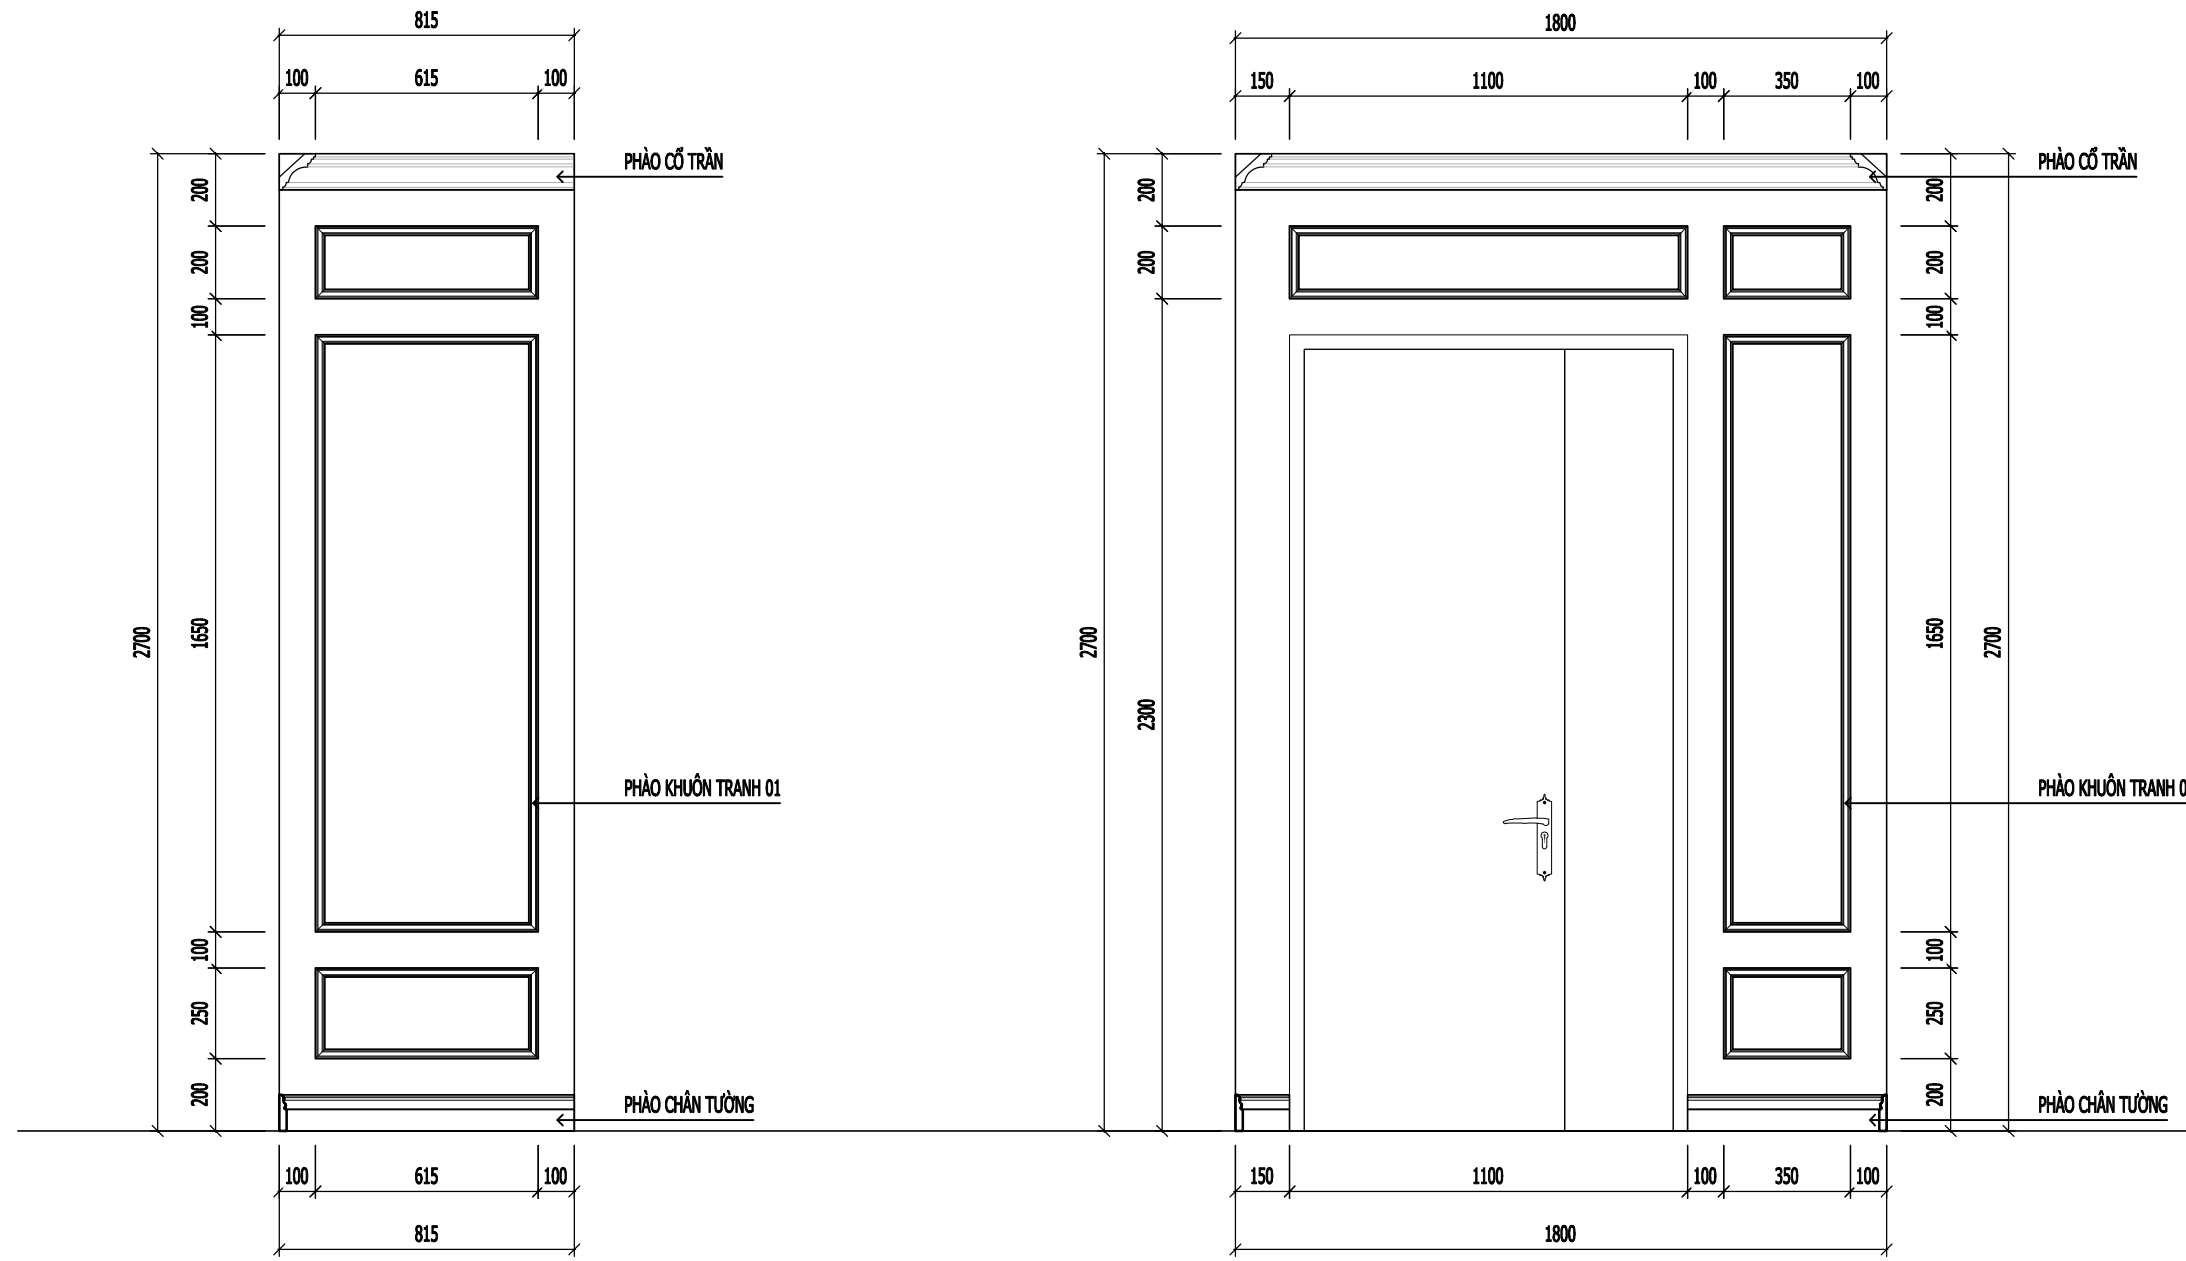


MẶT ĐỨNG ĐIỆN TƯỜNG 01


MẶT ĐỨNG ĐIỆN TƯỜNG 02

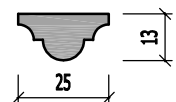

CHI TIẾT PHÀO 01

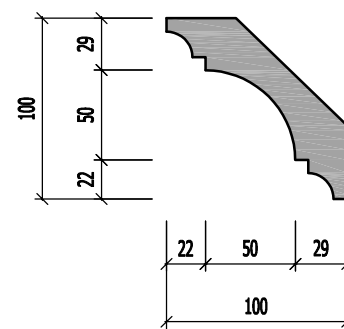

CHI TIẾT PHÀO CỔ TRẦN

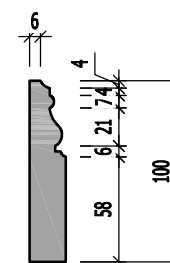

CHI TIẾT PHÀO CHÂN TƯỜNG

Yêu cầu trước khi thi công cần khảo sát hiện trạng,
kiểm tra kích thước thực tế; khi cần phải thay đổi bản vẽ thiết kế cần liên lạc, trao đổi với bộ phận thiết kế yêu cầu chỉnh sửa

NGÀY HOÀN THÀNH: 15/08/2023

HIỆU DÍNH			
LẦN	NGÀY	THIẾT KẾ	DUYỆT

CHỦ ĐẦU TƯ
MRS LINH ĐAN
CHỦ KÝ CHỦ ĐẦU TƯ

ĐỊA ĐIỂM
TIME CITY HÀ NỘI

DỰ ÁN
THIẾT KẾ NHÀ Ở

CÔNG TY TNHH ĐÔM

DOME

ĐỊA CHỈ: SỐ 10 PHỐ YÊN THẾ -
BA ĐÌNH - HÀ NỘI
WEBSITE: WWW.DOME.COM.VN
EMAIL: SALES@DOME.COM.VN
HOTLINE: 0915.252.520

GIÁM ĐỐC ĐIỀU HÀNH
HOÀNG THỊ BẠCH YẾN

CHỦ TRÌ THIẾT KẾ


THIẾT KẾ
KTS. MẠNH NGUYỄN

VẼ
KTS. MẠNH NGUYỄN


KIỂM TRA
KTS. NGUYỄN VIỆT NINH

TÊN BẢN VẼ
MẶT ĐỨNG ĐIỆN TƯỜNG 01-02


TỈ LỆ: DT-02

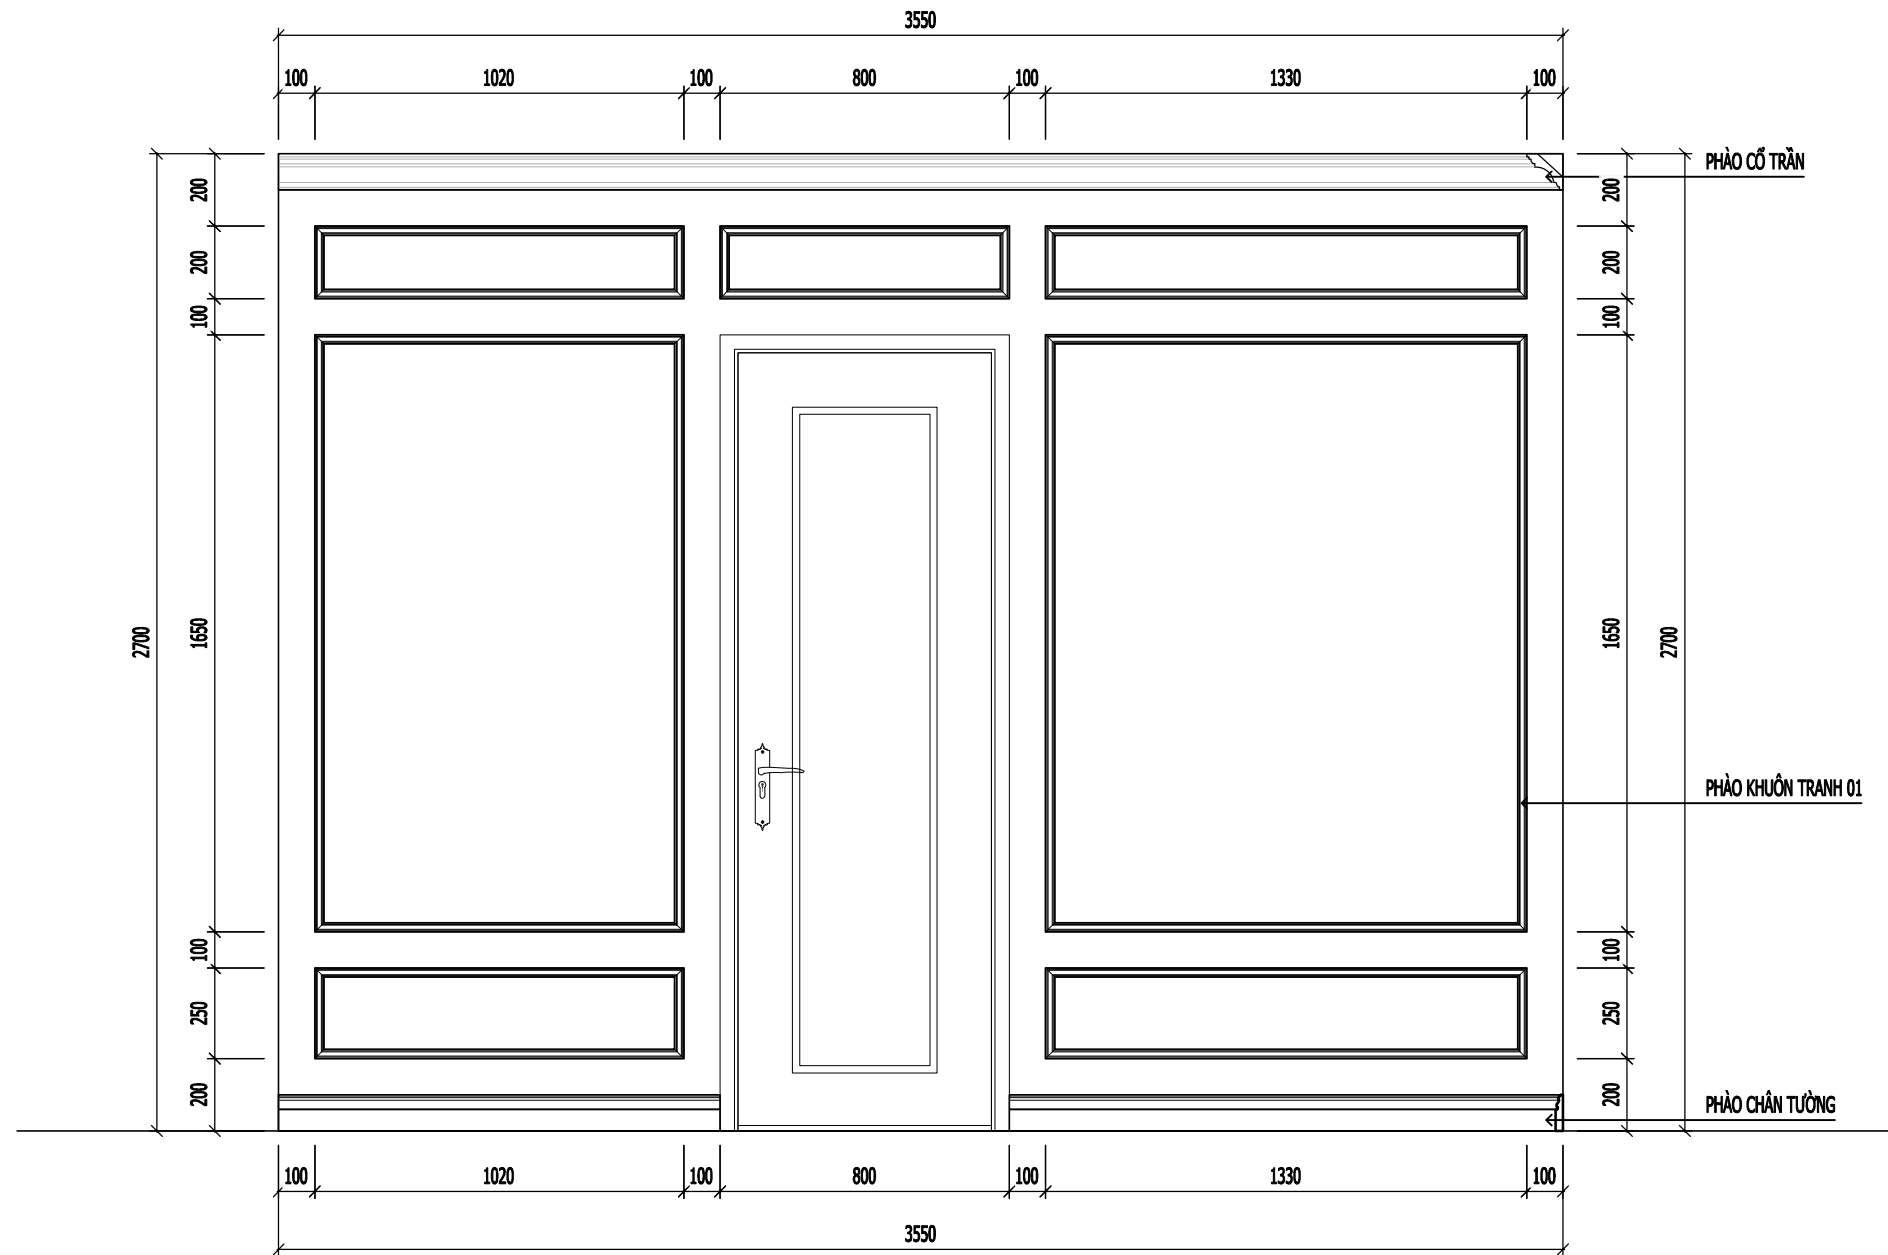


MẶT ĐỨNG DIỆN TƯỜNG 03

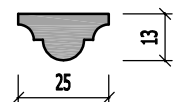

CHI TIẾT PHÀO 01

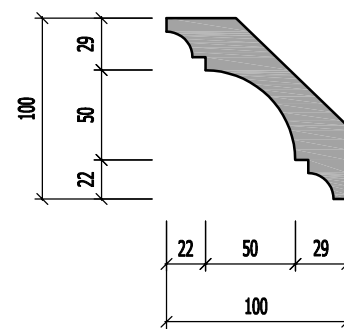

CHI TIẾT PHÀO CỔ TRẦN

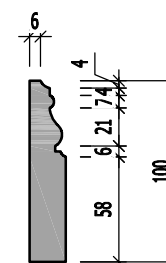

CHI TIẾT PHÀO CHÂN TƯỜNG

NGÀY HOÀN THÀNH: 15/08/2023

HIỆU DÍNH			
LÃN	NGÀY	THIẾT KẾ	DUYỆT

CHỦ ĐẦU TƯ
MRS LINH ĐAN
CHỦ KÝ CHỦ ĐẦU TƯ

ĐỊA ĐIỂM
TIME CITY HÀ NỘI

DỰ ÁN
THIẾT KẾ NHÀ Ở

CÔNG TY TNHH ĐÔM

ĐỊA CHỈ: SỐ 10 PHỐ YÊN THẾ -
BA ĐÌNH - HÀ NỘI
WEBSITE: WWW.DOME.COM.VN
EMAIL: SALES@DOME.COM.VN
HOTLINE: 0915.252.520

GIÁM ĐỐC ĐIỀU HÀNH
HOÀNG THỊ BẠCH YẾN

CHỦ TRÌ THIẾT KẾ

KTS. NGUYỄN VIỆT NINH

THIẾT KẾ
KTS. MẠNH NGUYỄN


VẼ
KTS. MẠNH NGUYỄN

KIỂM TRA
KTS. NGUYỄN VIỆT NINH


TÊN BẢN VẼ
MẶT ĐỨNG DIỆN TƯỜNG 03

TỈ LỆ: DT-03


Yêu cầu trước khi thi công cần khảo sát hiện trạng, kiểm tra kích thước thực tế; khi cần phải thay đổi bản vẽ thiết kế cần liên lạc, trao đổi với bộ phận thiết kế yêu cầu chỉnh sửa

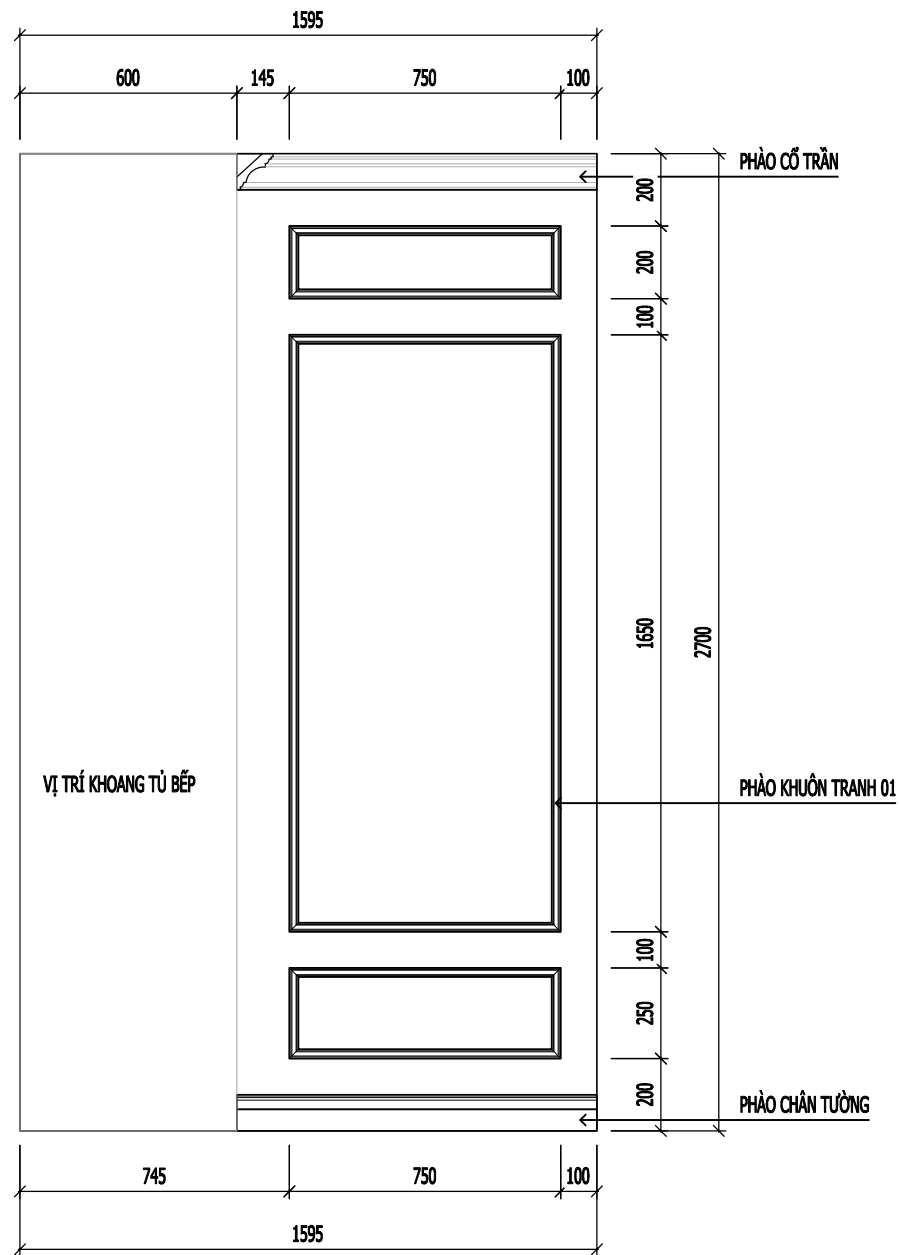


MẶT ĐỨNG DIỆN TƯỜNG 04

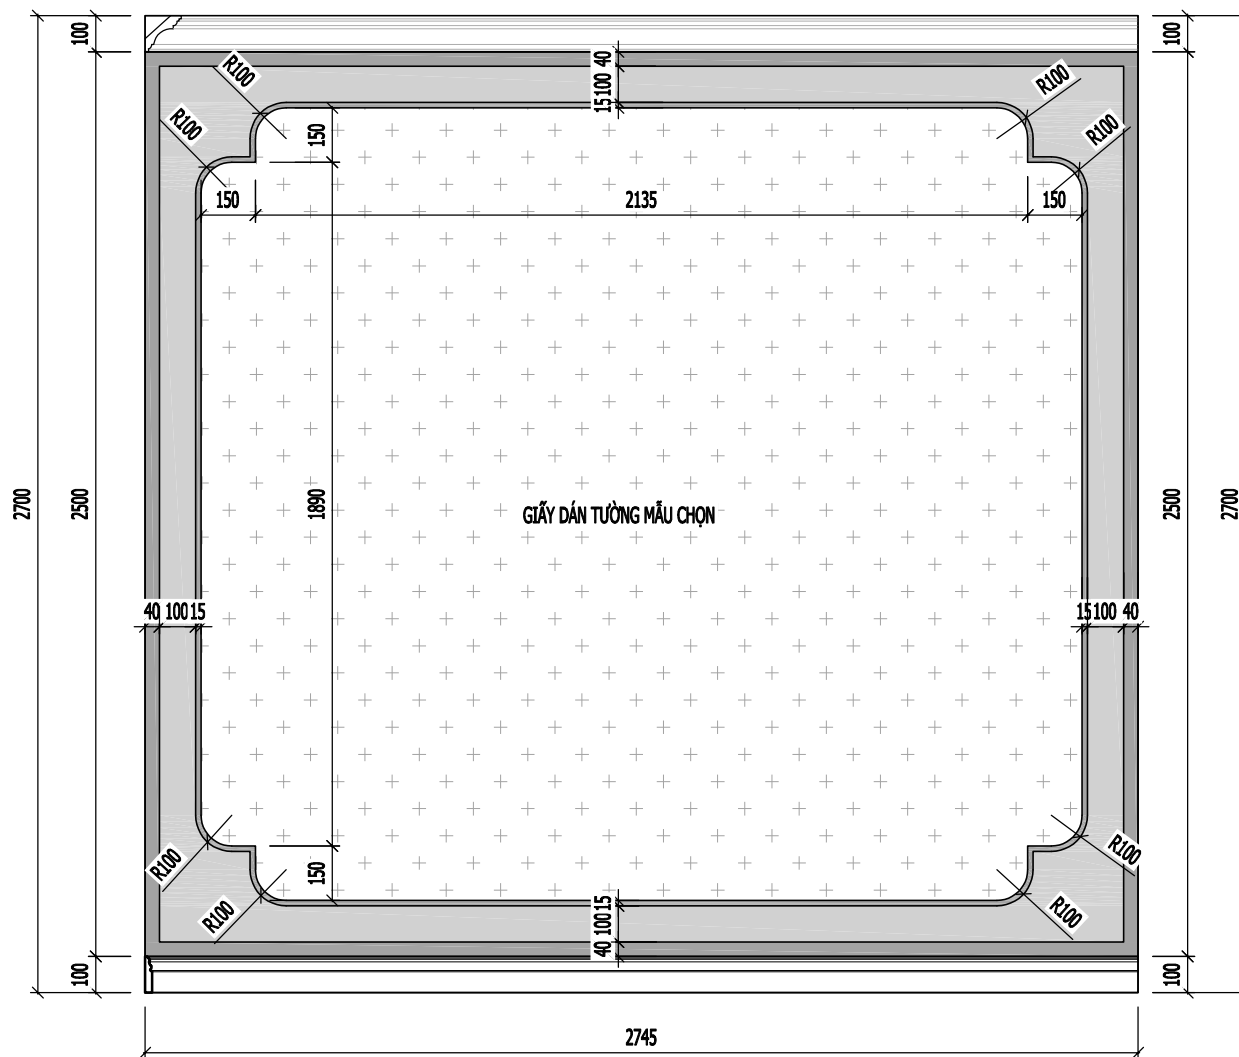


MẶT ĐỨNG DIỆN TƯỜNG 05

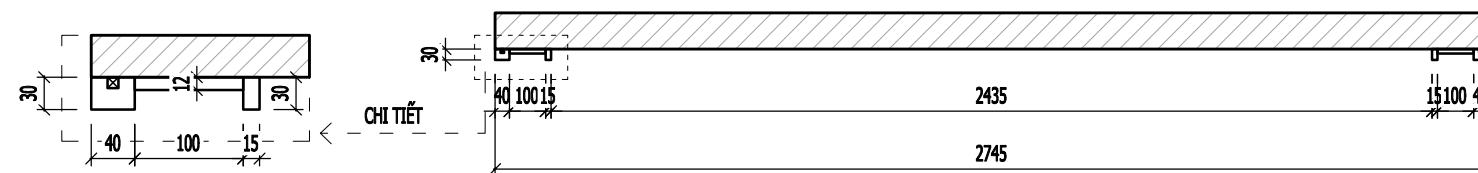


MẶT CẮT NGANG

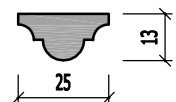

CHI TIẾT PHÀO 01

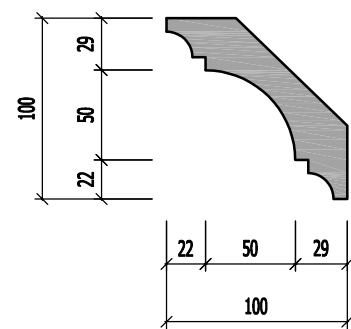

CHI TIẾT PHÀO CỔ TRẦN

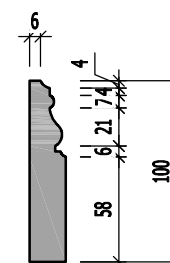

CHI TIẾT PHÀO CHÂN TƯỜNG

NGÀY HOÀN THÀNH: 15/08/2023

HIỆU DÍNH			
LÃN	NGÀY	THIẾT KẾ	DUYỆT

CHỦ ĐẦU TƯ
MRS LINH ĐAN
CHỦ KÝ CHỦ ĐẦU TƯ

ĐỊA ĐIỂM
TIME CITY HÀ NỘI

DỰ ÁN
THIẾT KẾ NHÀ Ở

CÔNG TY TNHH ĐÔM

DOME

ĐỊA CHỈ: SỐ 10 PHỐ YÊN THẾ -
BA ĐÌNH - HÀ NỘI
WEBSITE: WWW.DOME.COM.VN
EMAIL: SALES@DOME.COM.VN
HOTLINE: 0915.252.520

GIÁM ĐỐC ĐIỀU HÀNH
HOÀNG THỊ BẠCH YẾN

CHỦ TRÌ THIẾT KẾ

THIẾT KẾ
KTS. MẠNH NGUYỄN

VẼ
KTS. MẠNH NGUYỄN

KIỂM TRA
KTS. NGUYỄN VIỆT NINH

TÊN BẢN VẼ
MẶT ĐỨNG DIỆN TƯỜNG 04-05

TỈ LỆ: DT-04

Yêu cầu trước khi thi công cần khảo sát hiện trạng, kiểm tra kích thước thực tế; khi cần phải thay đổi bản vẽ thiết kế cần liên lạc, trao đổi với bộ phận thiết kế yêu cầu chỉnh sửa

NGÀY HOÀN THÀNH 15/08/2023

HIỆU DÍNH			
LẦN	NGÀY	THIẾT KẾ	DUYỆT

CHỦ ĐẦU TƯ
MRS LINH ĐAN
CHỦ KÝ CHỦ ĐẦU TƯ

ĐỊA ĐIỂM
TIME CITY HÀ NỘI

DỰ ÁN
THIẾT KẾ NHÀ Ở


CÔNG TY TNHH ĐÔM



DOME

ĐỊA CHỈ: SỐ 10 PHỐ YÊN THẾ -
BA ĐÌNH - HÀ NỘI
WEBSITE: WWW.DOME.COM.VN
EMAIL: SALES@DOME.COM.VN
HOTLINE: 0915.252.520

GIÁM ĐỐC ĐIỀU HÀNH
HOÀNG THỊ BẠCH YẾN

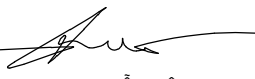CHỦ TRÌ THIẾT KẾ

KTS. NGUYỄN VIỆT NINH


THIẾT KẾ
KTS. MẠNH NGUYỄN

VẼ
KTS. MẠNH NGUYỄN


KIỂM TRA
KTS. NGUYỄN VIỆT NINH

TÊN BẢN VẼ
MẶT ĐỨNG ĐIỆN TƯỜNG 06-07


TỈ LỆ: DT-05

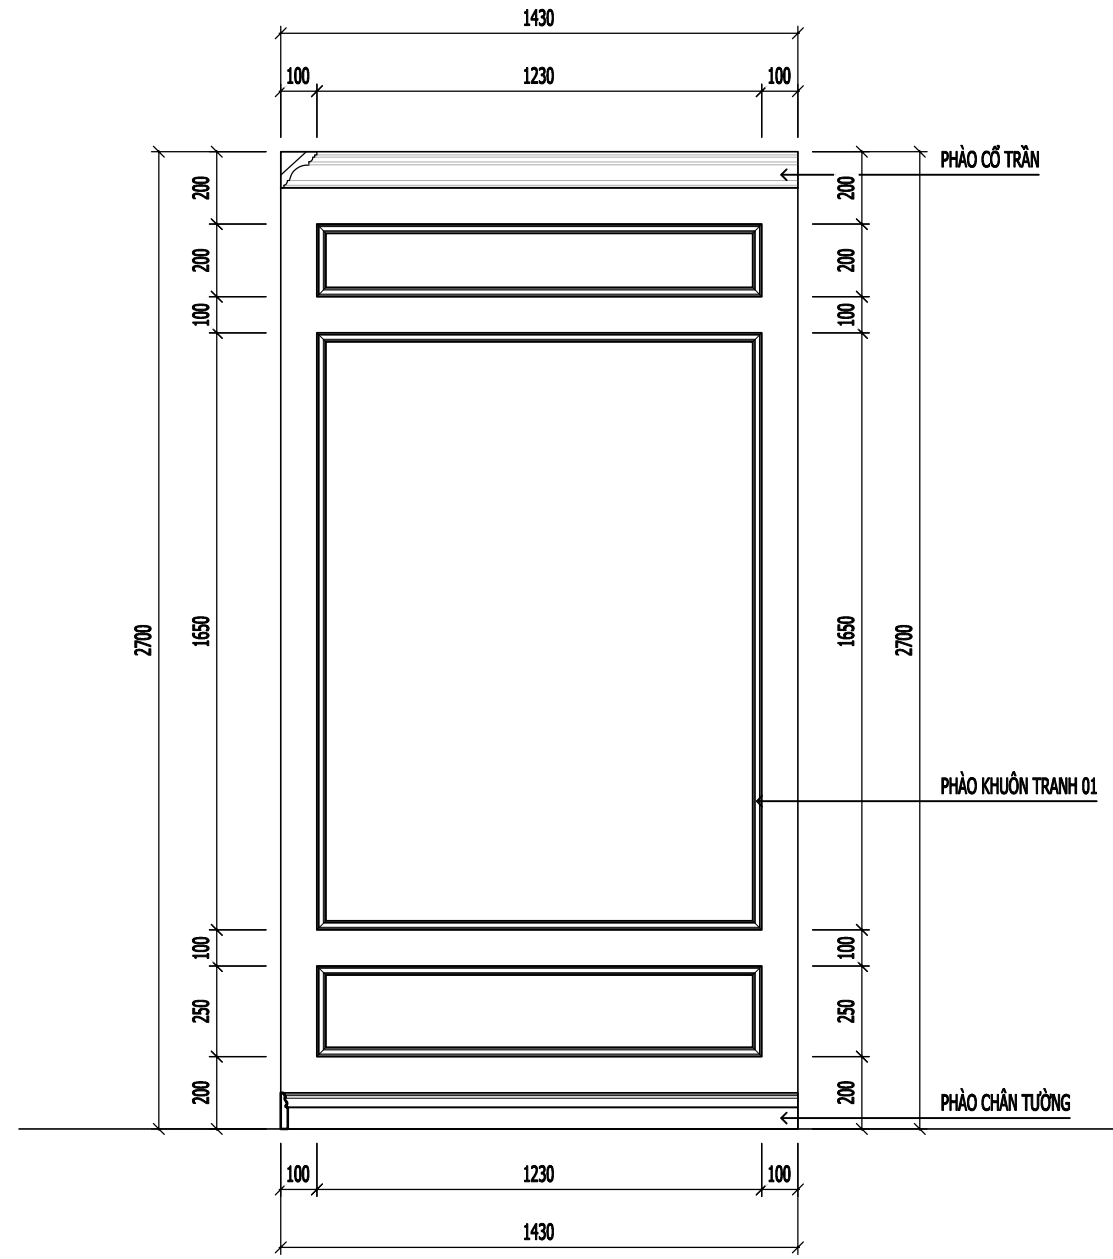


MẶT ĐỨNG ĐIỆN TƯỜNG 06

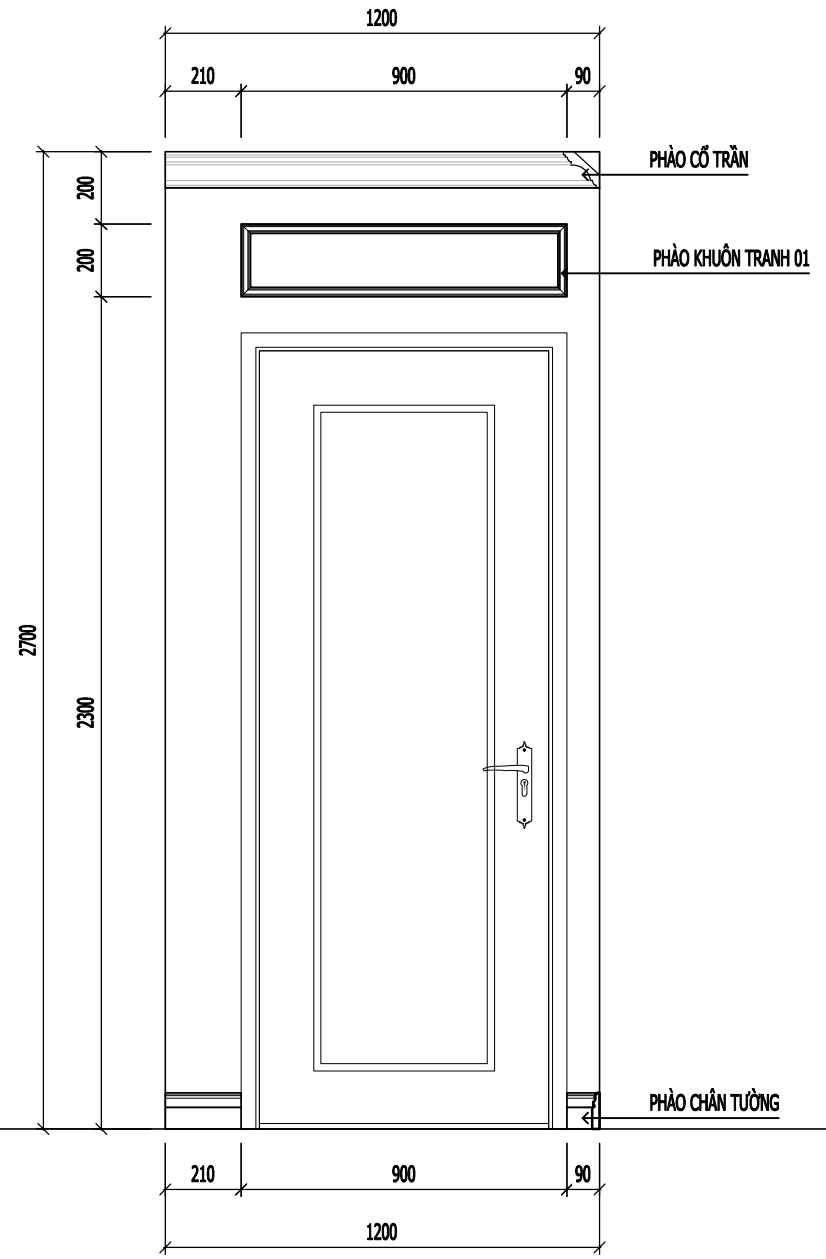


MẶT ĐỨNG ĐIỆN TƯỜNG 07

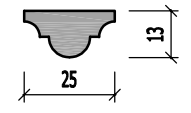

CHI TIẾT PHÀO 01

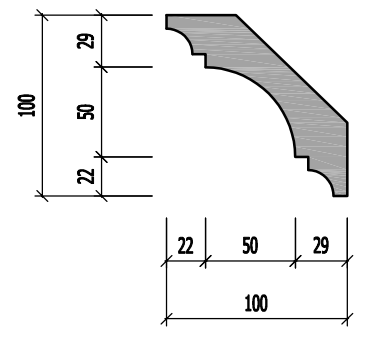


CHI TIẾT PHÀO CỔ TRẦN

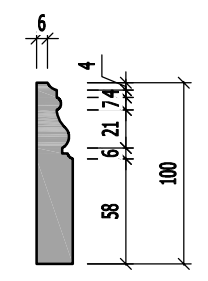


CHI TIẾT PHÀO CHÂN TƯỜNG

Yêu cầu trước khi thi công cần khảo sát hiện trạng, kiểm tra kích thước thực tế; khi cần phải thay đổi bản vẽ thiết kế cần liên lạc, trao đổi với bộ phận thiết kế yêu cầu chỉnh sửa

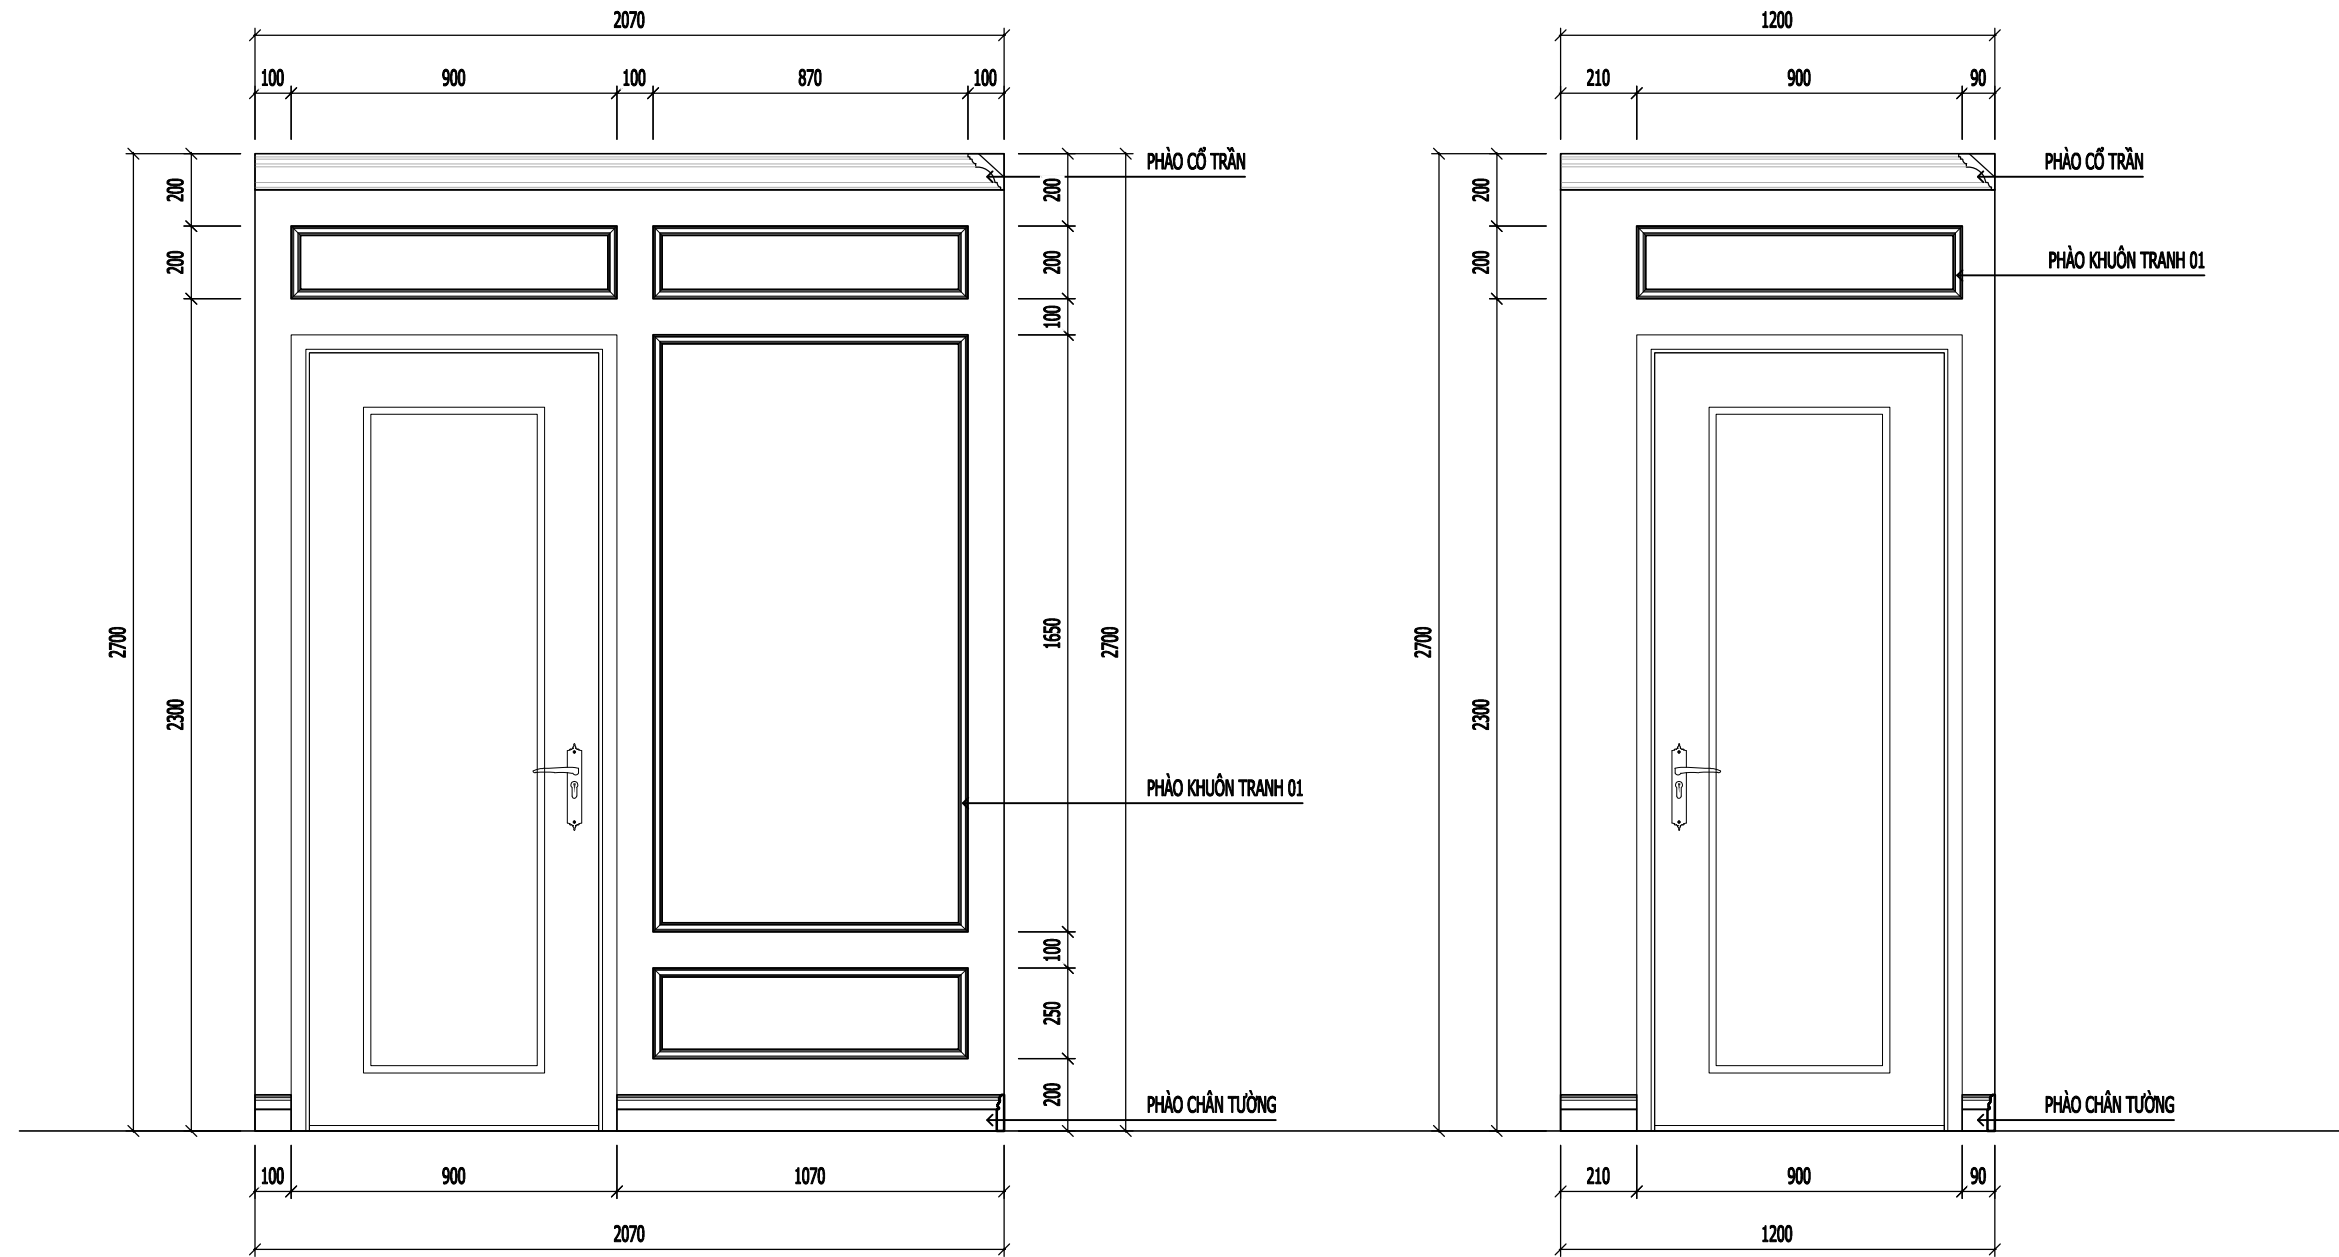


MẶT ĐỨNG DIỆN TƯỜNG 08


MẶT ĐỨNG DIỆN TƯỜNG 09

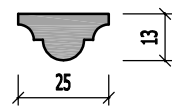

CHI TIẾT PHÀO 01

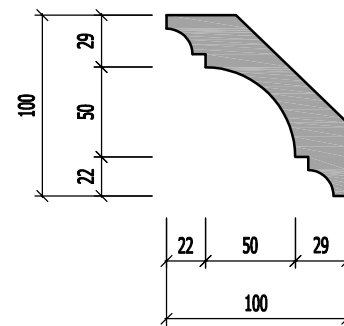

CHI TIẾT PHÀO CỔ TRẦN

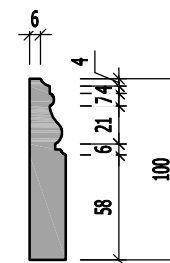

CHI TIẾT PHÀO CHÂN TƯỜNG

Yêu cầu trước khi thi công cần khảo sát hiện trạng,
kiểm tra kích thước thực tế; khi cần phải thay đổi bản vẽ thiết kế cần liên lạc, trao đổi với bộ phận thiết kế yêu cầu chỉnh sửa

NGÀY HOÀN THÀNH: 15/08/2023

HIỆU DÍNH			
LẦN	NGÀY	THIẾT KẾ	DUYỆT

CHỦ ĐẦU TƯ
MRS LINH ĐAN
CHỦ KÝ CHỦ ĐẦU TƯ

ĐỊA ĐIỂM
TIME CITY HÀ NỘI

DỰ ÁN
THIẾT KẾ NHÀ Ở

CÔNG TY TNHH ĐÔM

DOME

ĐỊA CHỈ: SỐ 10 PHỐ YÊN THẾ -
BA ĐÌNH - HÀ NỘI
WEBSITE: WWW.DOME.COM.VN
EMAIL: SALES@DOME.COM.VN
HOTLINE: 0915.252.520

GIÁM ĐỐC ĐIỀU HÀNH
HOÀNG THỊ BẠCH YẾN

CHỦ TRÌ THIẾT KẾ

KTS. NGUYỄN VIỆT NINH


THIẾT KẾ
KTS. MẠNH NGUYỄN

VẼ
KTS. MẠNH NGUYỄN

KIỂM TRA
KTS. NGUYỄN VIỆT NINH

TÊN BẢN VẼ
MẶT ĐỨNG DIỆN TƯỜNG 08-09


TỈ LỆ: DT-06

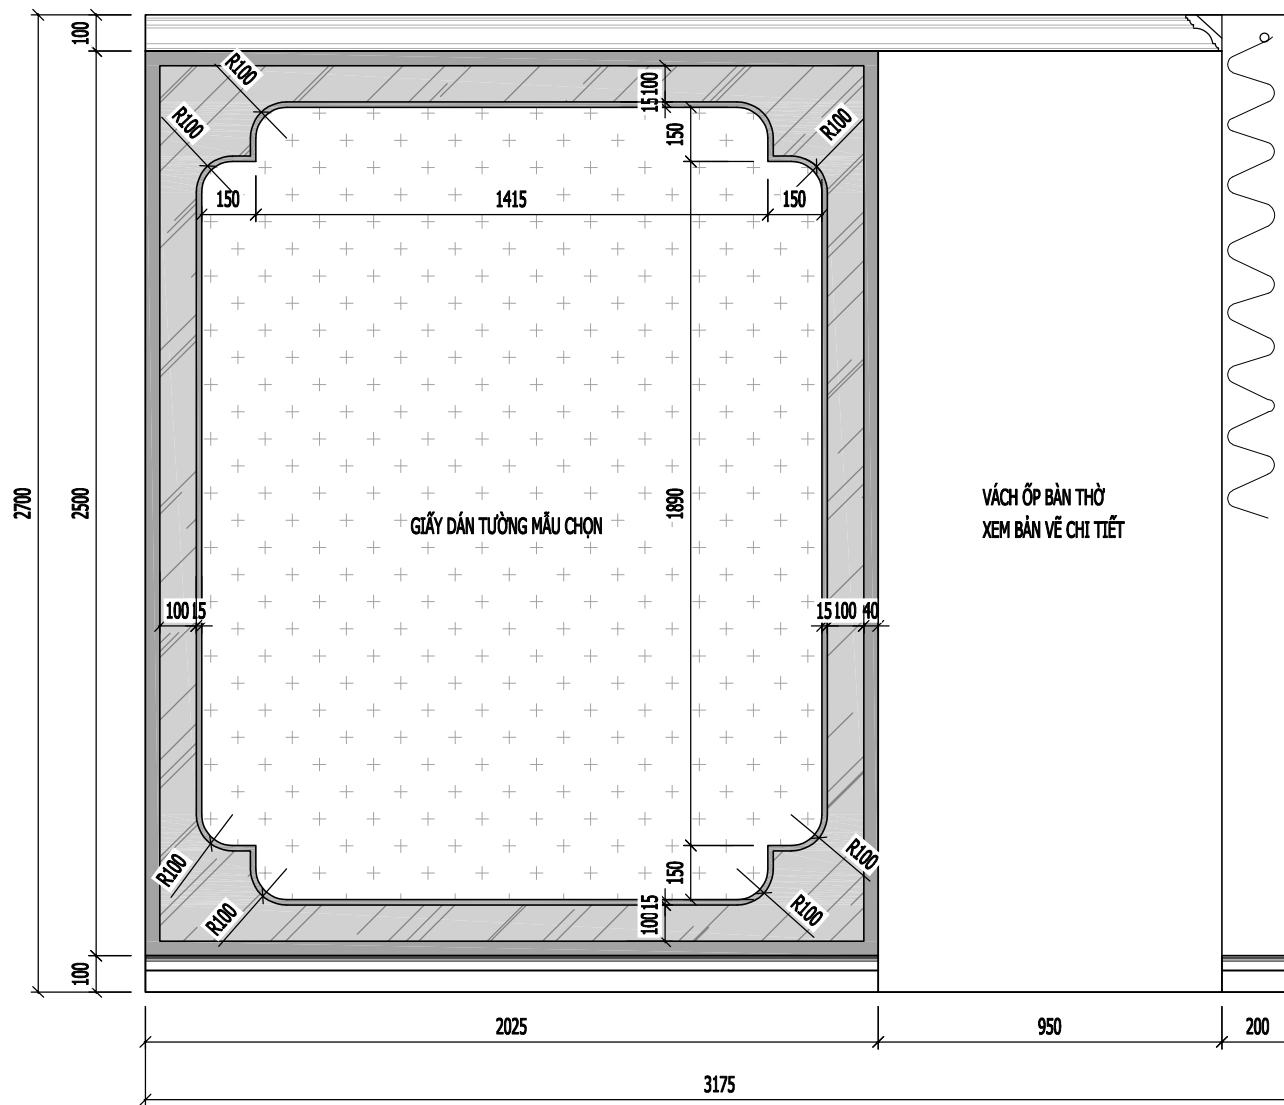


MẶT ĐÚNG DIỆN TƯỜNG 10




MẶT CẮT NGANG

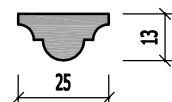

CHI TIẾT PHÀO 01

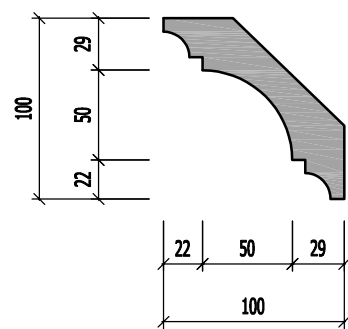

CHI TIẾT PHÀO CỔ TRẦN

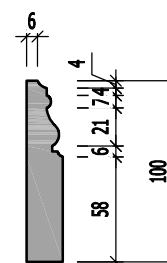

CHI TIẾT PHÀO CHÂN TƯỜNG

NGÀY HOÀN THÀNH: 15/08/2023

HIỆU DÍNH			
LẦN	NGÀY	THIẾT KẾ	DUYỆT

CHỦ ĐẦU TƯ
MRS LINH ĐAN
CHỦ KÝ CHỦ ĐẦU TƯ

ĐỊA ĐIỂM
TIME CITY HÀ NỘI

DỰ ÁN
THIẾT KẾ NHÀ Ở


CÔNG TY TNHH ĐÔM



DOME

ĐỊA CHỈ: SỐ 10 PHỐ YÊN THẾ -
BA ĐÌNH - HÀ NỘI
WEBSITE: WWW.DOME.COM.VN
EMAIL: SALES@DOME.COM.VN
HOTLINE: 0915.252.520

GIÁM ĐỐC ĐIỀU HÀNH
HOÀNG THỊ BẠCH YẾN

CHỦ TRÌ THIẾT KẾ

KTS. NGUYỄN VIỆT NINH

THIẾT KẾ
KTS. MẠNH NGUYỄN


VẼ
KTS. MẠNH NGUYỄN

KIỂM TRA
KTS. NGUYỄN VIỆT NINH


TÊN BẢN VẼ
MẶT ĐÚNG DIỆN TƯỜNG 10

TỈ LỆ: DT-07


Yêu cầu trước khi thi công cần khảo sát hiện trạng, kiểm tra kích thước thực tế; khi cần phải thay đổi bản vẽ thiết kế cần liên lạc, trao đổi với bộ phận thiết kế yêu cầu chỉnh sửa

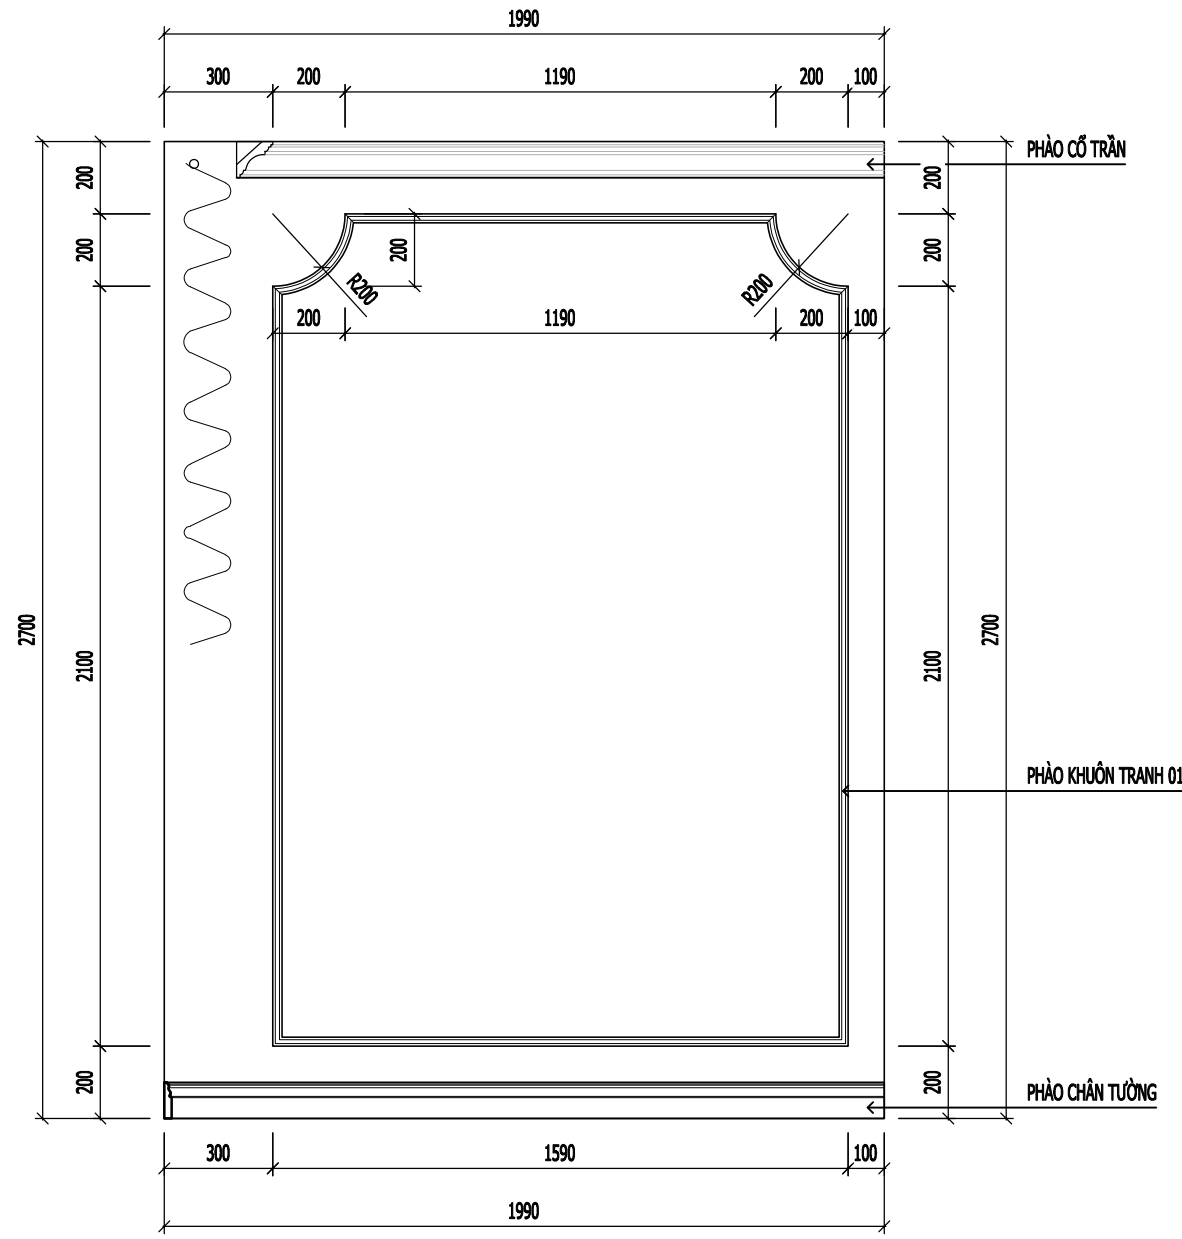


MẶT ĐÚNG DIỆN TƯỜNG 11

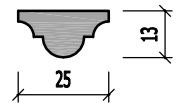

CHI TIẾT PHÀO 01

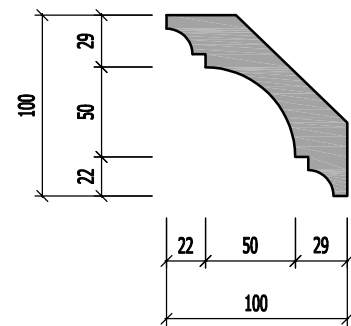

CHI TIẾT PHÀO CỔ TRẦN

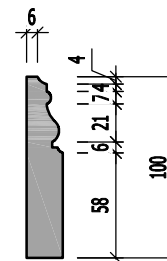

CHI TIẾT PHÀO CHÂN TƯỜNG

NGÀY HOÀN THÀNH: 15/08/2023

HIỆU DÍNH			
LÃN	NGÃY	THIẾT KẾ	DUYỆT

CHỦ ĐẦU TƯ
MRS LINH ĐAN
CHỦ KÝ CHỦ ĐẦU TƯ

ĐỊA ĐIỂM
TIME CITY HÀ NỘI

DỰ ÁN
THIẾT KẾ NHÀ Ở

CÔNG TY TNHH ĐÔM

DOME

ĐỊA CHỈ: SỐ 10 PHỐ YÊN THẾ -
BA ĐÌNH - HÀ NỘI
WEBSITE: WWW.DOME.COM.VN
EMAIL: SALES@DOME.COM.VN
HOTLINE: 0915.252.520

GIÁM ĐỐC ĐIỀU HÀNH
HOÀNG THỊ BẠCH YẾN

CHỦ TRÌ THIẾT KẾ

KTS. NGUYỄN VIỆT NINH

THIẾT KẾ
KTS. MẠNH NGUYỄN

VẼ
KTS. MẠNH NGUYỄN

KIỂM TRA
KTS. NGUYỄN VIỆT NINH

TÊN BẢN VẼ
MẶT ĐÚNG DIỆN TƯỜNG 11

TỈ LỆ: DT-08

Yêu cầu trước khi thi công cần khảo sát hiện trạng, kiểm tra kích thước thực tế; khi cần phải thay đổi bản vẽ thiết kế cần liên lạc, trao đổi với bộ phận thiết kế yêu cầu chỉnh sửa

NGÀY HOÀN THÀNH 15/08/2023

HIỆU DÍNH			
LÃN	NGÀY	THIẾT KẾ	DUYỆT

CHỦ ĐẦU TƯ
MRS LINH ĐAN
CHỦ KÝ CHỦ ĐẦU TƯ

ĐỊA ĐIỂM
TIME CITY HÀ NỘI

DỰ ÁN
THIẾT KẾ NHÀ Ở


CÔNG TY TNHH ĐÔM



DOME

ĐỊA CHỈ: SỐ 10 PHỐ YÊN THẾ -
BA ĐÌNH - HÀ NỘI
WEBSITE: WWW.DOME.COM.VN
EMAIL: SALES@DOME.COM.VN
HOTLINE: 0915.252.520

GIÁM ĐỐC ĐIỀU HÀNH
HOÀNG THỊ BẠCH YẾN

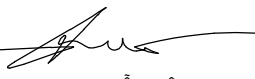CHỦ TRÌ THIẾT KẾ

KTS. NGUYỄN VIỆT NINH


THIẾT KẾ
KTS. MẠNH NGUYỄN

VẼ
KTS. MẠNH NGUYỄN


KIỂM TRA
KTS. NGUYỄN VIỆT NINH

TÊN BẢN VẼ
MẶT ĐỨNG ĐIỆN TƯỜNG 12-13


TỈ LỆ: DT-09

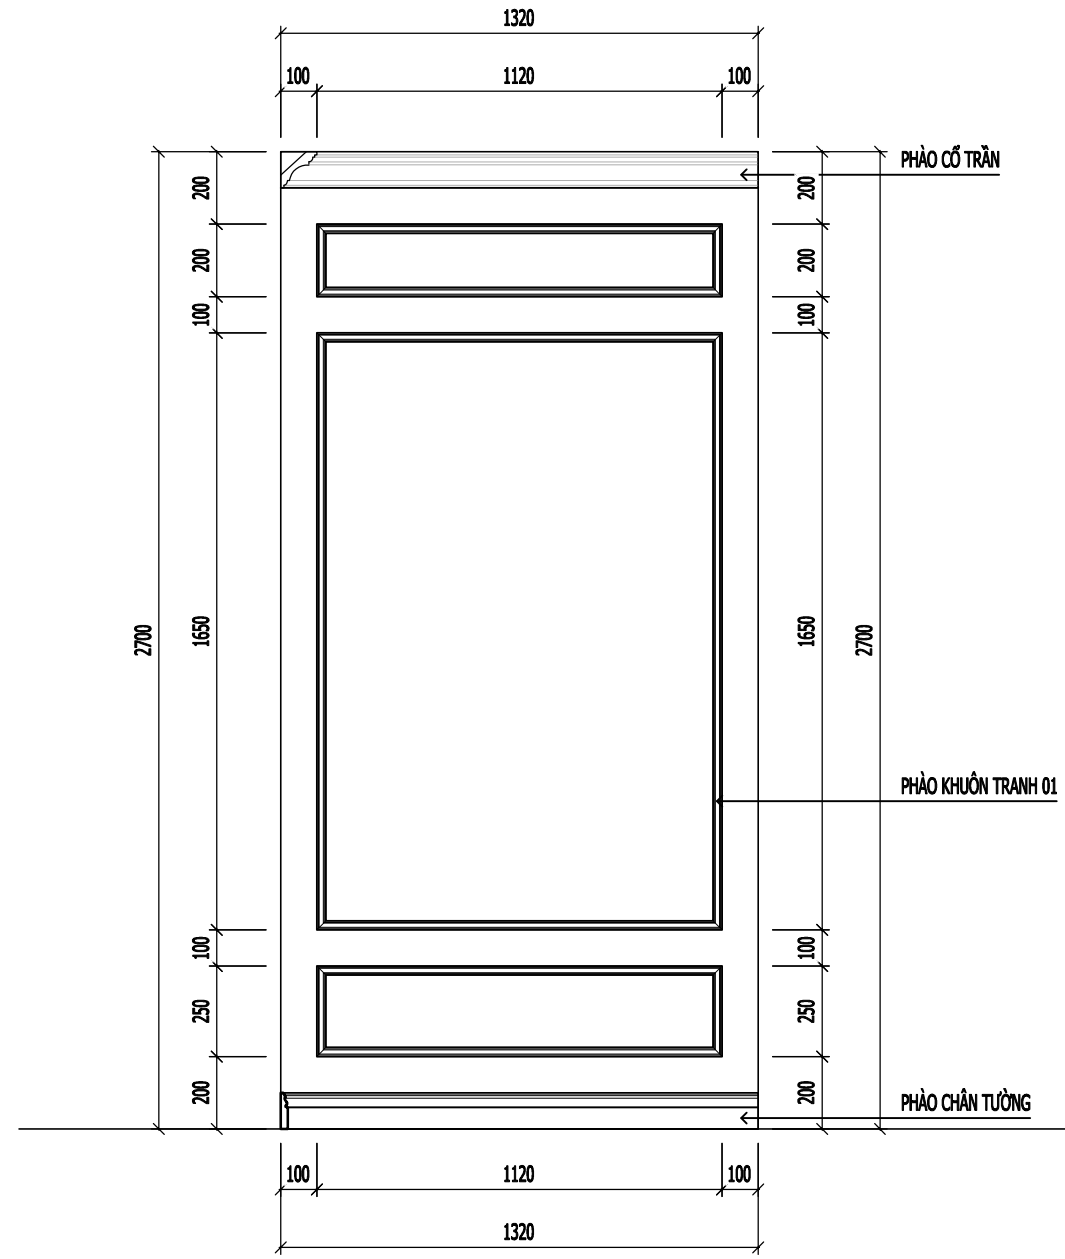


MẶT ĐỨNG ĐIỆN TƯỜNG 12

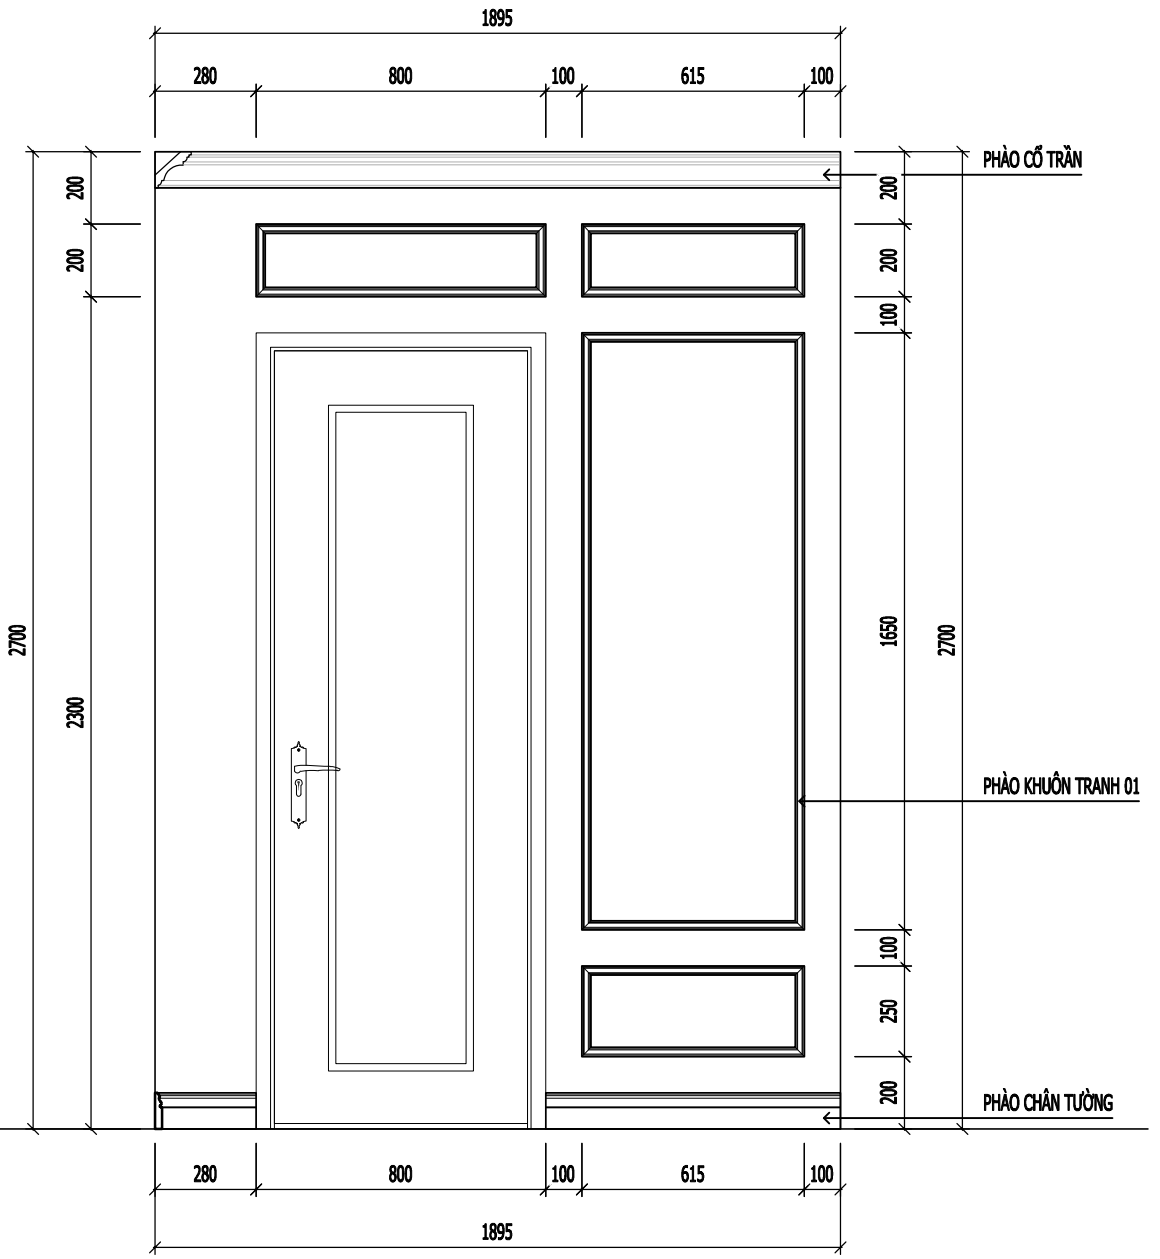


MẶT ĐỨNG ĐIỆN TƯỜNG 13

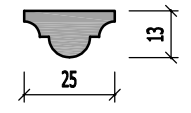

CHI TIẾT PHÀO 01

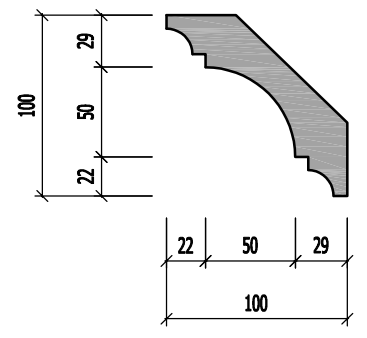


CHI TIẾT PHÀO CỔ TRẦN

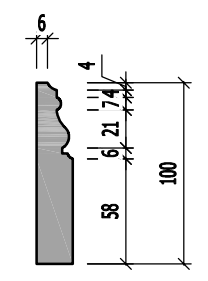


CHI TIẾT PHÀO CHÂN TƯỜNG



Yêu cầu trước khi thi công cần khảo sát hiện trạng, kiểm tra kích thước thực tế; khi cần phải thay đổi bản vẽ thiết kế cần liên lạc, trao đổi với bộ phận thiết kế yêu cầu chỉnh sửa

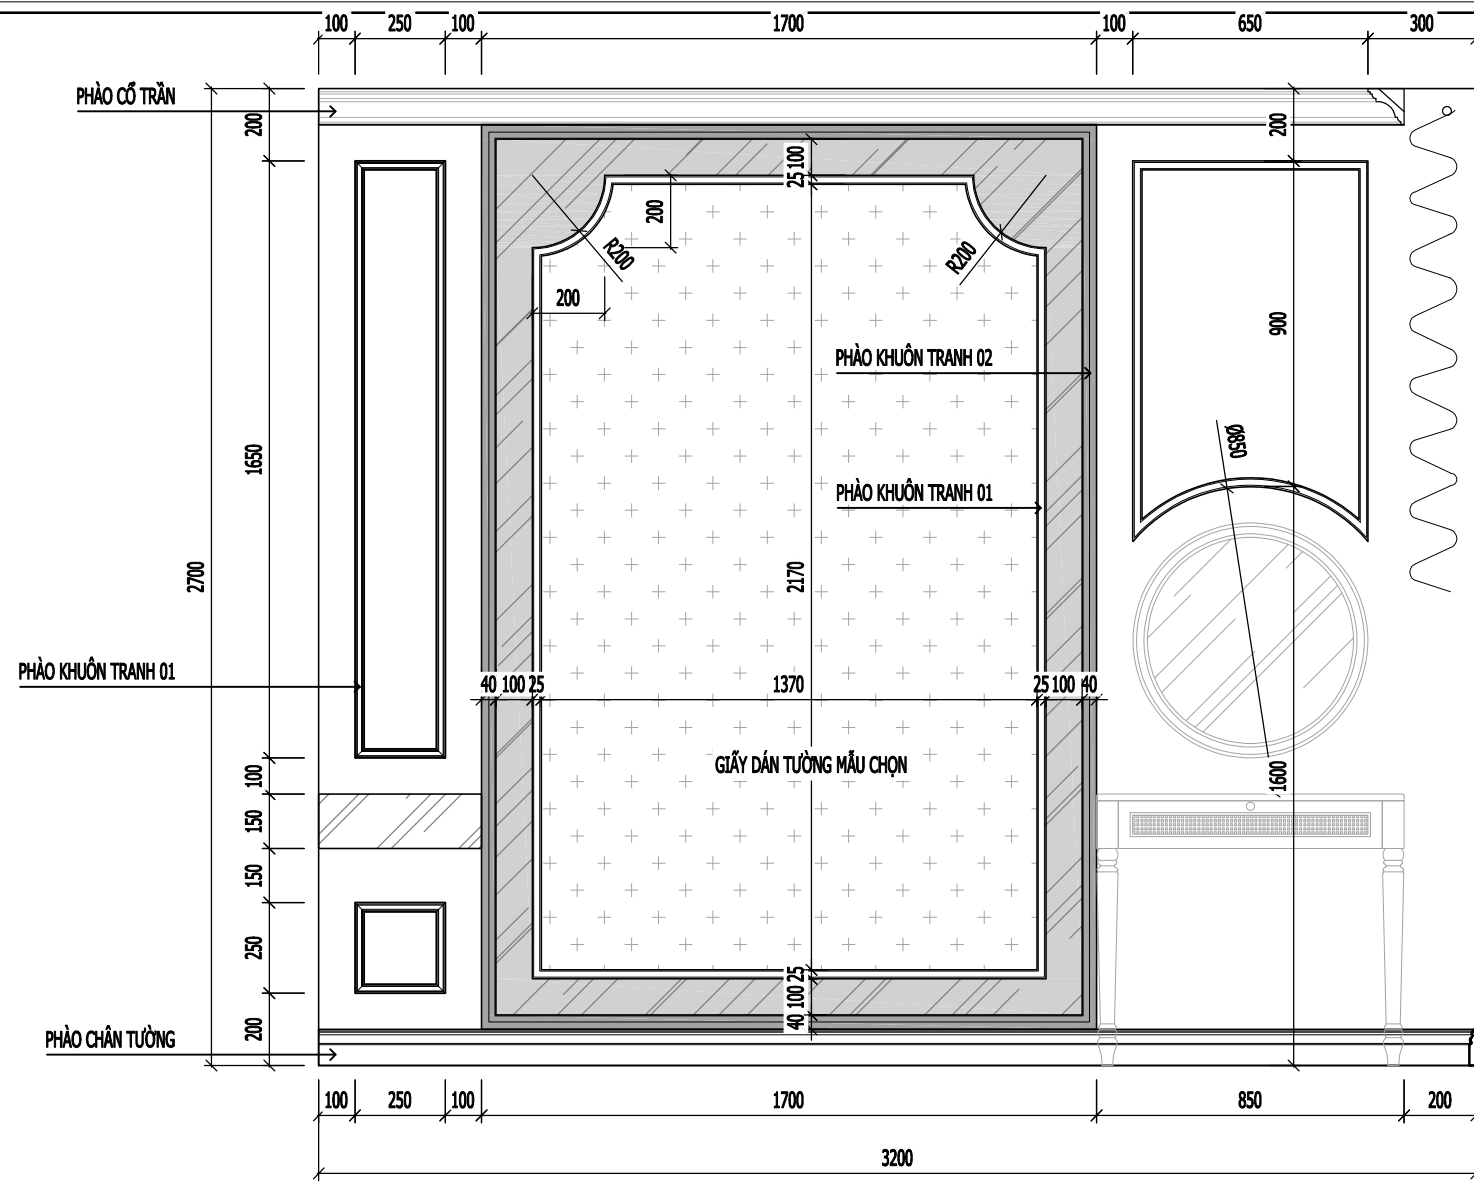


MẶT ĐÚNG DIỆN TƯỜNG 14

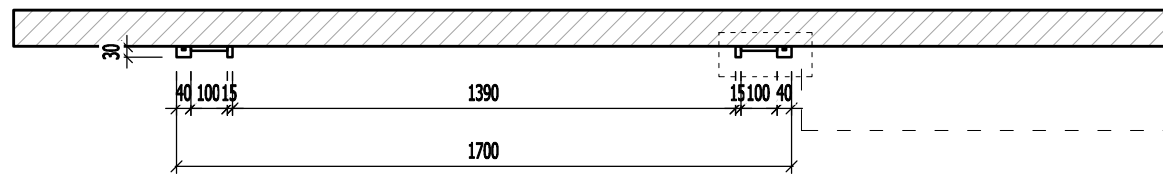


MẶT CẮT NGANG

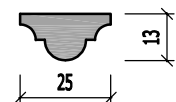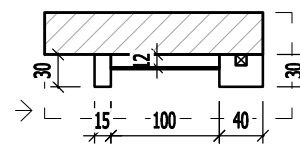


CHI TIẾT PHÀO 01

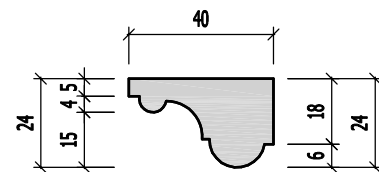

CHI TIẾT PHÀO 02

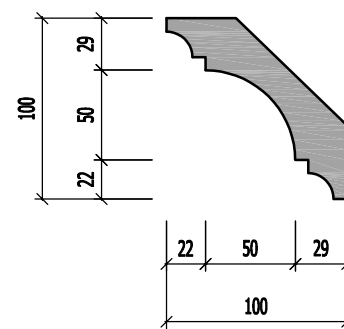

CHI TIẾT PHÀO CỔ TRẦN

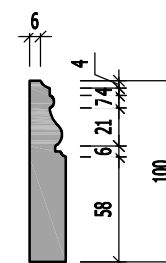

CHI TIẾT PHÀO CHÂN TƯỜNG

Yêu cầu trước khi thi công cần khảo sát hiện trạng, kiểm tra kích thước thực tế; khi cần phải thay đổi bản vẽ thiết kế cần liên lạc, trao đổi với bộ phận thiết kế yêu cầu chỉnh sửa

NGÀY HOÀN THÀNH: 15/08/2023

HIỆU DÍNH			
LÃN	NGÀY	THIẾT KẾ	DUYỆT

CHỦ ĐẦU TƯ: MRS LINH ĐAN
 CHỦ KÝ CHỦ ĐẦU TƯ:
 ĐỊA ĐIỂM: TIME CITY HÀ NỘI

DỰ ÁN: THIẾT KẾ NHÀ Ở

CÔNG TY TNHH ĐÔM



ĐỊA CHỈ: SỐ 10 PHỐ YÊN THẾ - BA ĐÌNH - HÀ NỘI
 WEBSITE: WWW.DOME.COM.VN
 EMAIL: SALES@DOME.COM.VN
 HOTLINE: 0915.252.520

GIÁM ĐỐC ĐIỀU HÀNH: HOÀNG THỊ BẠCH YẾN
 CHỦ TRÌ THIẾT KẾ: 
 KTS. NGUYỄN VIỆT NINH


THIẾT KẾ: KTS. MẠNH NGUYỄN

VẼ: KTS. MẠNH NGUYỄN


KIỂM TRA: KTS. NGUYỄN VIỆT NINH

TÊN BẢN VẼ: MẶT ĐÚNG DIỆN TƯỜNG 14


TỈ LỆ: DT-10

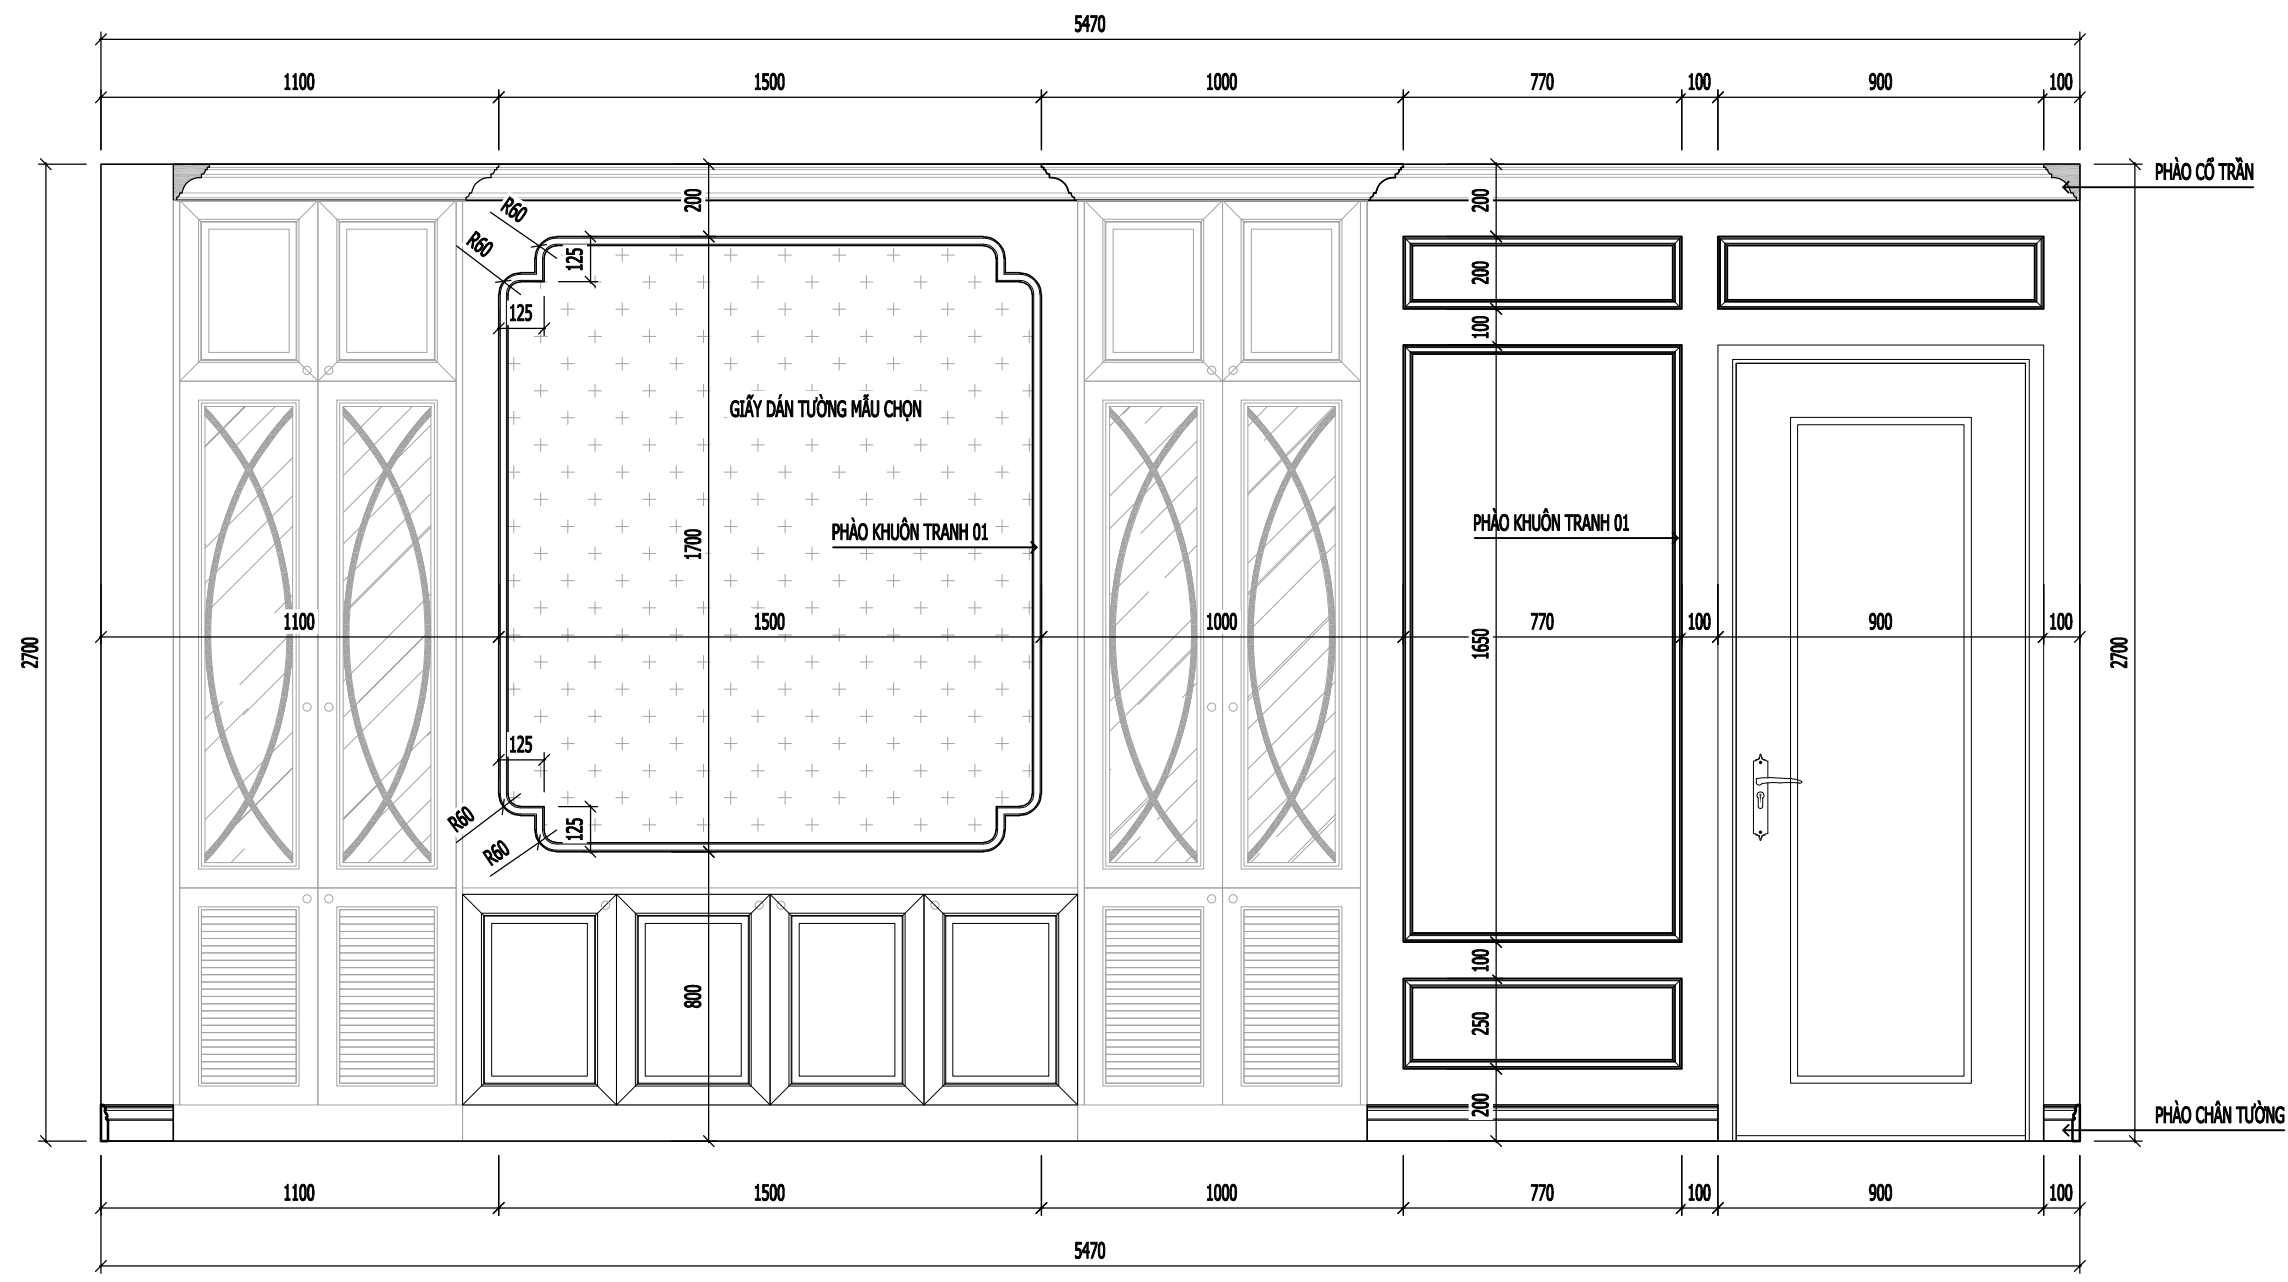


MẶT ĐỨNG DIỆN TƯỜNG 15

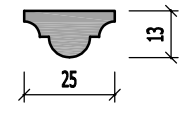

CHI TIẾT PHÀO 01

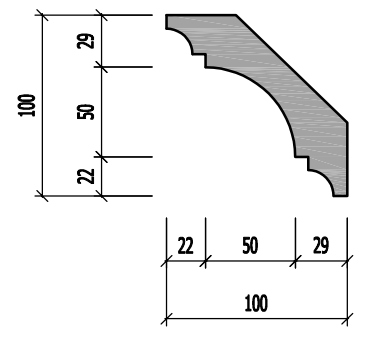


CHI TIẾT PHÀO CỔ TRẦN

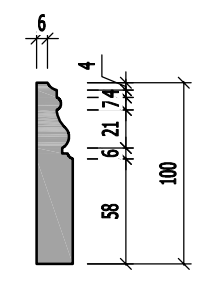


CHI TIẾT PHÀO CHÂN TƯỜNG

NGÀY HOÀN THÀNH		15/08/2023	
HIỆU DÍNH			
LÃN	NGÀY	THIẾT KẾ	DUYỆT
CHỦ ĐẦU TƯ			
MRS LINH ĐAN			
CHỦ KÝ CHỦ ĐẦU TƯ			
ĐỊA ĐIỂM			
TIME CITY HÀ NỘI			
DỰ ÁN			
THIẾT KẾ NHÀ Ở			
<p>CÔNG TY TNHH ĐÔM</p>  <p>DOME</p> <p>ĐỊA CHỈ: SỐ 10 PHỐ YÊN THẾ - BA ĐÌNH - HÀ NỘI WEBSITE: WWW.DOME.COM.VN EMAIL: SALES@DOME.COM.VN HOTLINE: 0915.252.520</p>			
GIÁM ĐỐC ĐIỀU HÀNH			
HOÀNG THỊ BẠCH YẾN			
CHỦ TRÌ THIẾT KẾ			
			
KTS. NGUYỄN VIỆT NINH			
THIẾT KẾ			
KTS. MẠNH NGUYỄN			
VẼ			
KTS. MẠNH NGUYỄN			
KIỂM TRA			
KTS. NGUYỄN VIỆT NINH			
TÊN BẢN VẼ			
MẶT ĐỨNG DIỆN TƯỜNG 15			
TỈ LỆ:		DT-11	


Yêu cầu trước khi thi công cần khảo sát hiện trạng, kiểm tra kích thước thực tế; khi cần phải thay đổi bản vẽ thiết kế cần liên lạc, trao đổi với bộ phận thiết kế yêu cầu chỉnh sửa

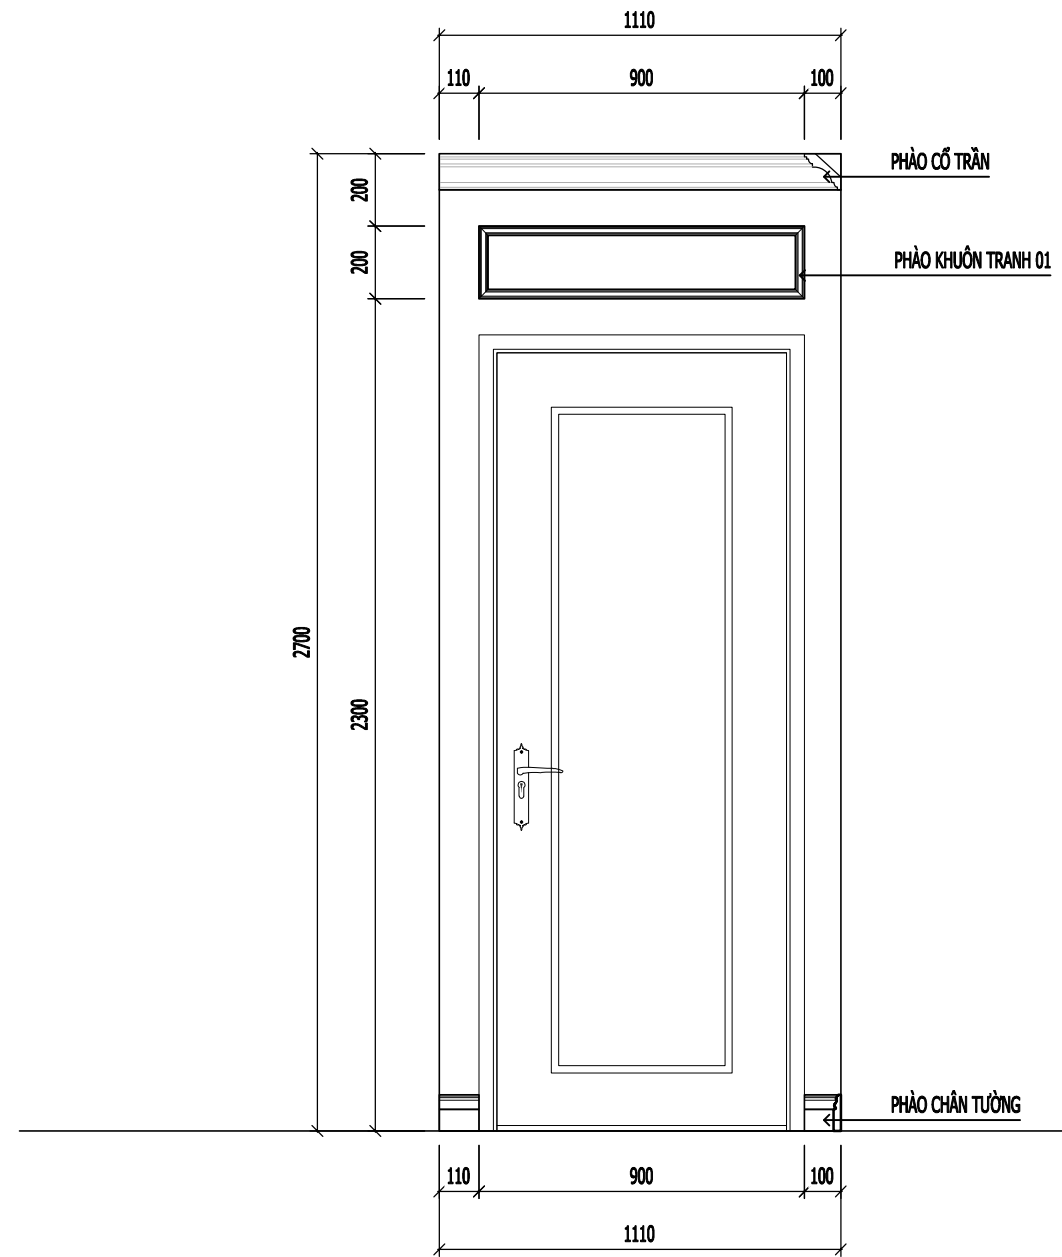


MẶT ĐỨNG DIỆN TƯỜNG 16

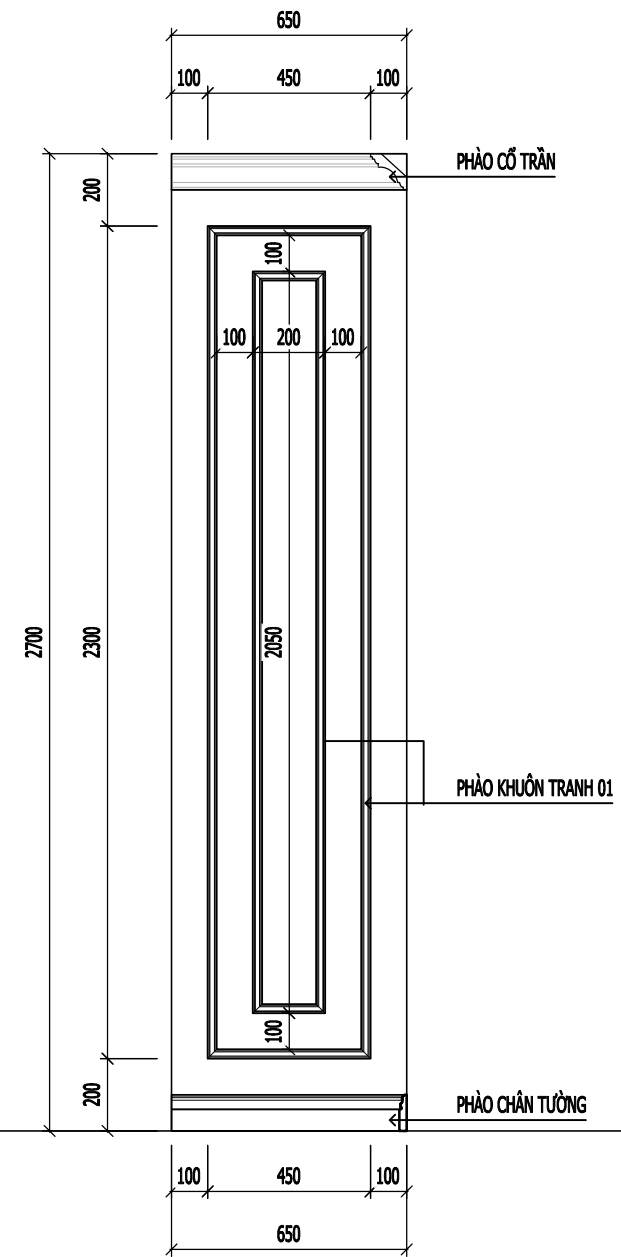


MẶT ĐỨNG DIỆN TƯỜNG 17

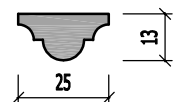

CHI TIẾT PHÀO 01

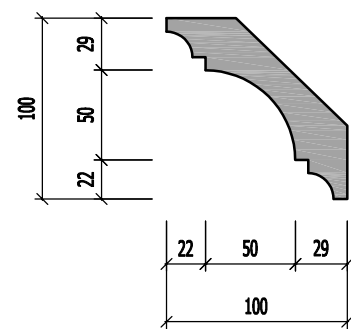

CHI TIẾT PHÀO CỔ TRẦN

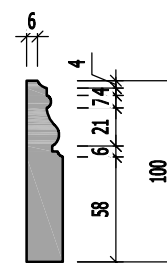

CHI TIẾT PHÀO CHÂN TƯỜNG

Yêu cầu trước khi thi công cần khảo sát hiện trạng, kiểm tra kích thước thực tế; khi cần phải thay đổi bản vẽ thiết kế cần liên lạc, trao đổi với bộ phận thiết kế yêu cầu chỉnh sửa

NGÀY HOÀN THÀNH: 15/08/2023

HIỆU DÍNH			
LẦN	NGÀY	THIẾT KẾ	DUYỆT

CHỦ ĐẦU TƯ: MRS LINH ĐAN
 CHỦ KÝ CHỦ ĐẦU TƯ
 ĐỊA ĐIỂM: TIME CITY HÀ NỘI

DỰ ÁN: THIẾT KẾ NHÀ Ở

CÔNG TY TNHH ĐÔM

DOME

Địa chỉ: Số 10 Phố Yên Thế - Ba Đình - Hà Nội
 Website: www.dome.com.vn
 Email: sales@dome.com.vn
 Hotline: 0915.252.520

GIÁM ĐỐC ĐIỀU HÀNH: HOÀNG THỊ BẠCH YẾN
 CHỦ TRÌ THIẾT KẾ: KTS. NGUYỄN VIỆT NINH


THIẾT KẾ: KTS. MẠNH NGUYỄN

VẼ: KTS. MẠNH NGUYỄN


KIỂM TRA: KTS. NGUYỄN VIỆT NINH

TÊN BẢN VẼ: MẶT ĐỨNG DIỆN TƯỜNG 16-17


TỈ LỆ: DT-12

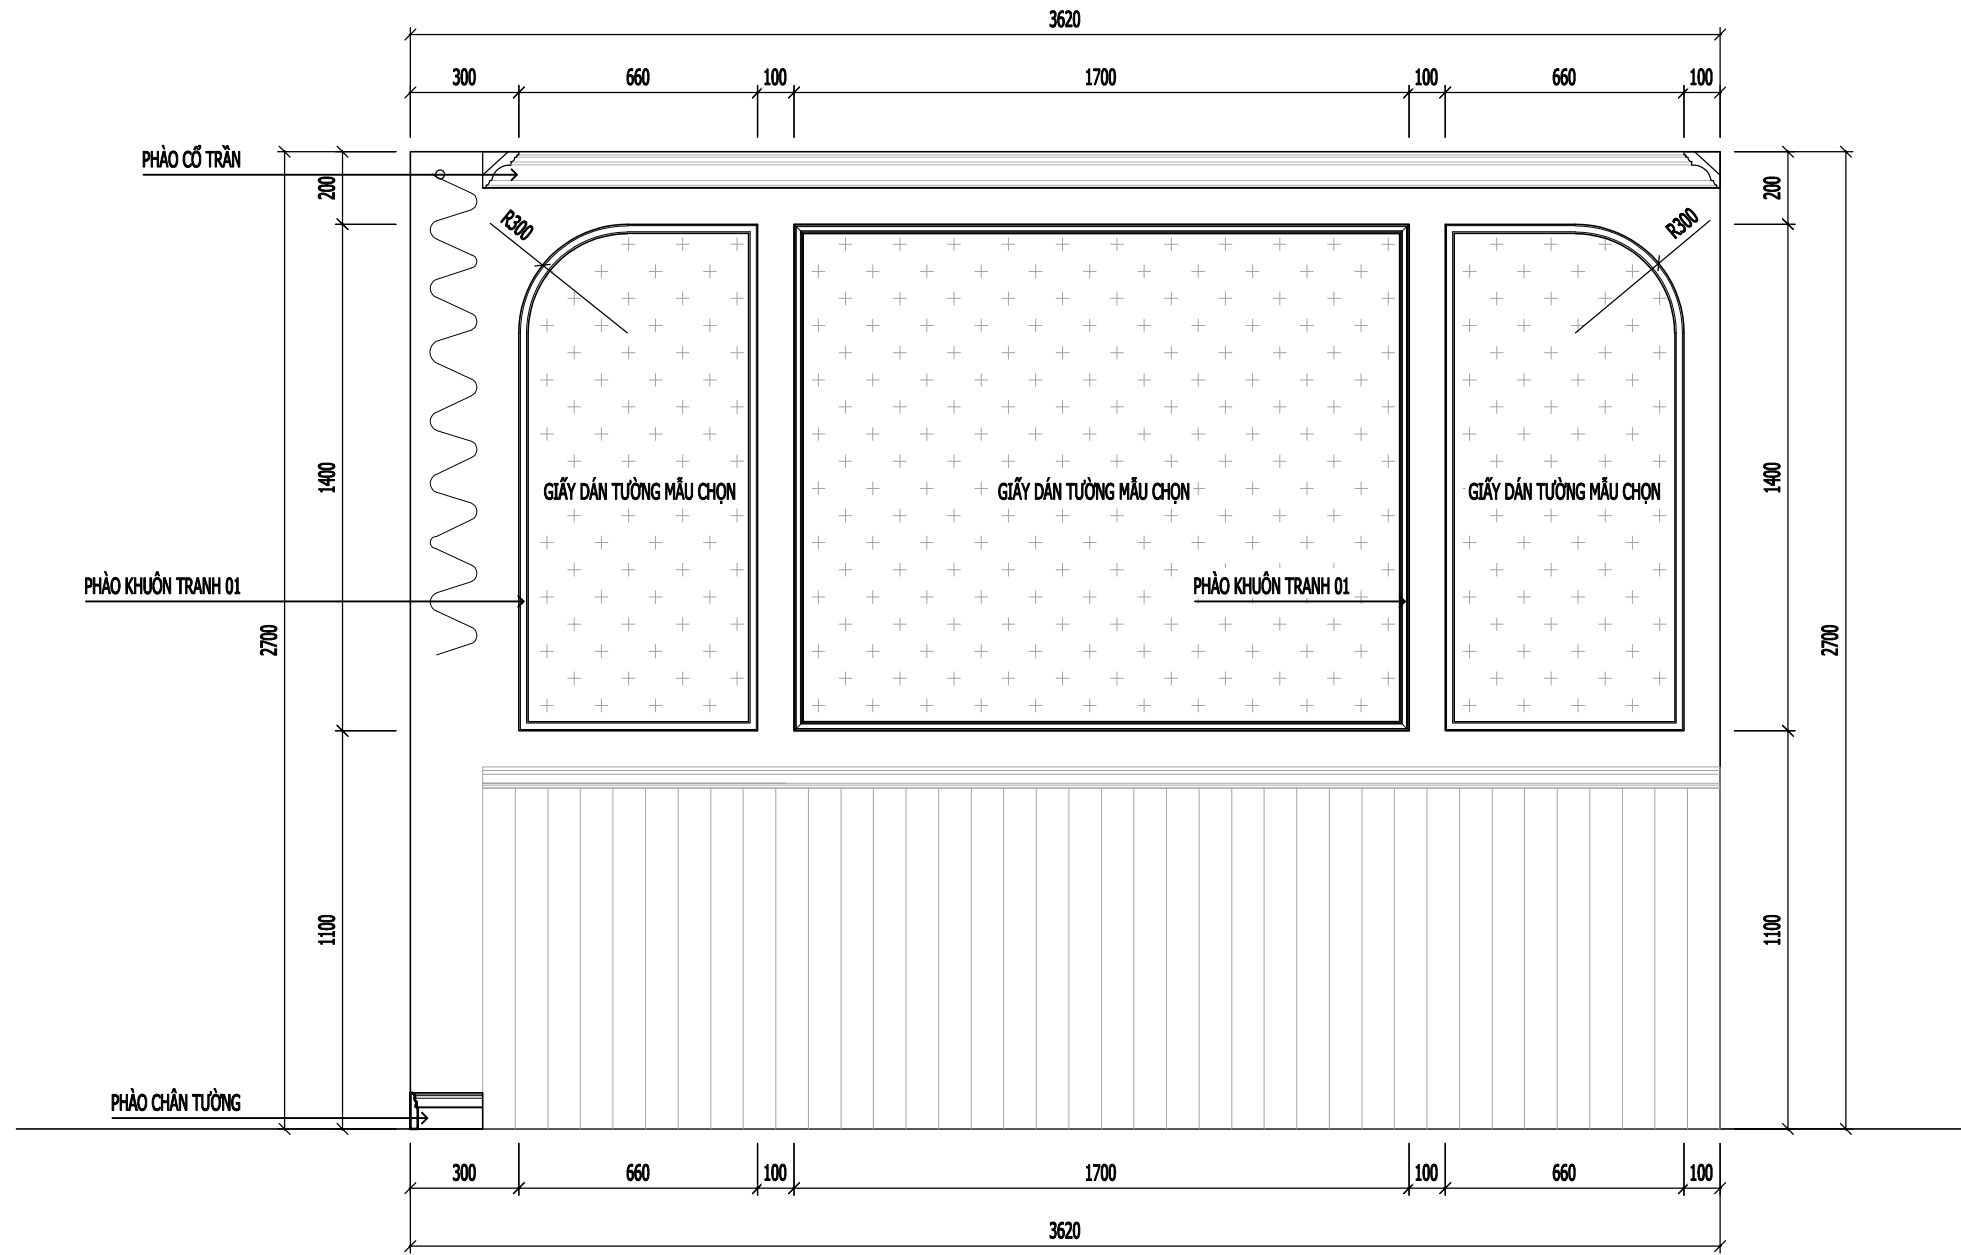


MẶT ĐỨNG DIỆN TƯỜNG 18

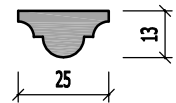

CHI TIẾT PHÀO 01

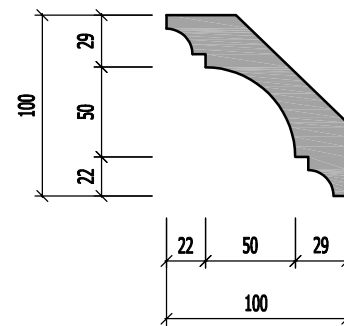

CHI TIẾT PHÀO CỔ TRẦN

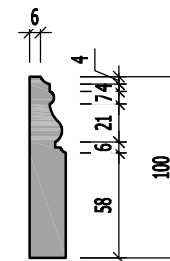

CHI TIẾT PHÀO CHÂN TƯỜNG

Yêu cầu trước khi thi công cần khảo sát hiện trạng, kiểm tra kích thước thực tế; khi cần phải thay đổi bản vẽ thiết kế cần liên lạc, trao đổi với bộ phận thiết kế yêu cầu chỉnh sửa

NGÀY HOÀN THÀNH: 15/08/2023

HIỆU DÍNH			
LÃN	NGÀY	THIẾT KẾ	DUYỆT

CHỦ ĐẦU TƯ
MRS LINH ĐAN
CHỦ KÝ CHỦ ĐẦU TƯ

ĐỊA ĐIỂM
TIME CITY HÀ NỘI

DỰ ÁN
THIẾT KẾ NHÀ Ở

CÔNG TY TNHH ĐÔM

DOME

ĐỊA CHỈ: SỐ 10 PHỐ YÊN THẾ -
BA ĐÌNH - HÀ NỘI
WEBSITE: WWW.DOME.COM.VN
EMAIL: SALES@DOME.COM.VN
HOTLINE: 0915.252.520

GIÁM ĐỐC ĐIỀU HÀNH
HOÀNG THỊ BẠCH YẾN

CHỦ TRÌ THIẾT KẾ

KTS. NGUYỄN VIỆT NINH


THIẾT KẾ
KTS. MẠNH NGUYỄN

VẼ
KTS. MẠNH NGUYỄN


KIỂM TRA
KTS. NGUYỄN VIỆT NINH

TÊN BẢN VẼ
MẶT ĐỨNG DIỆN TƯỜNG 18


TỈ LỆ: DT-13

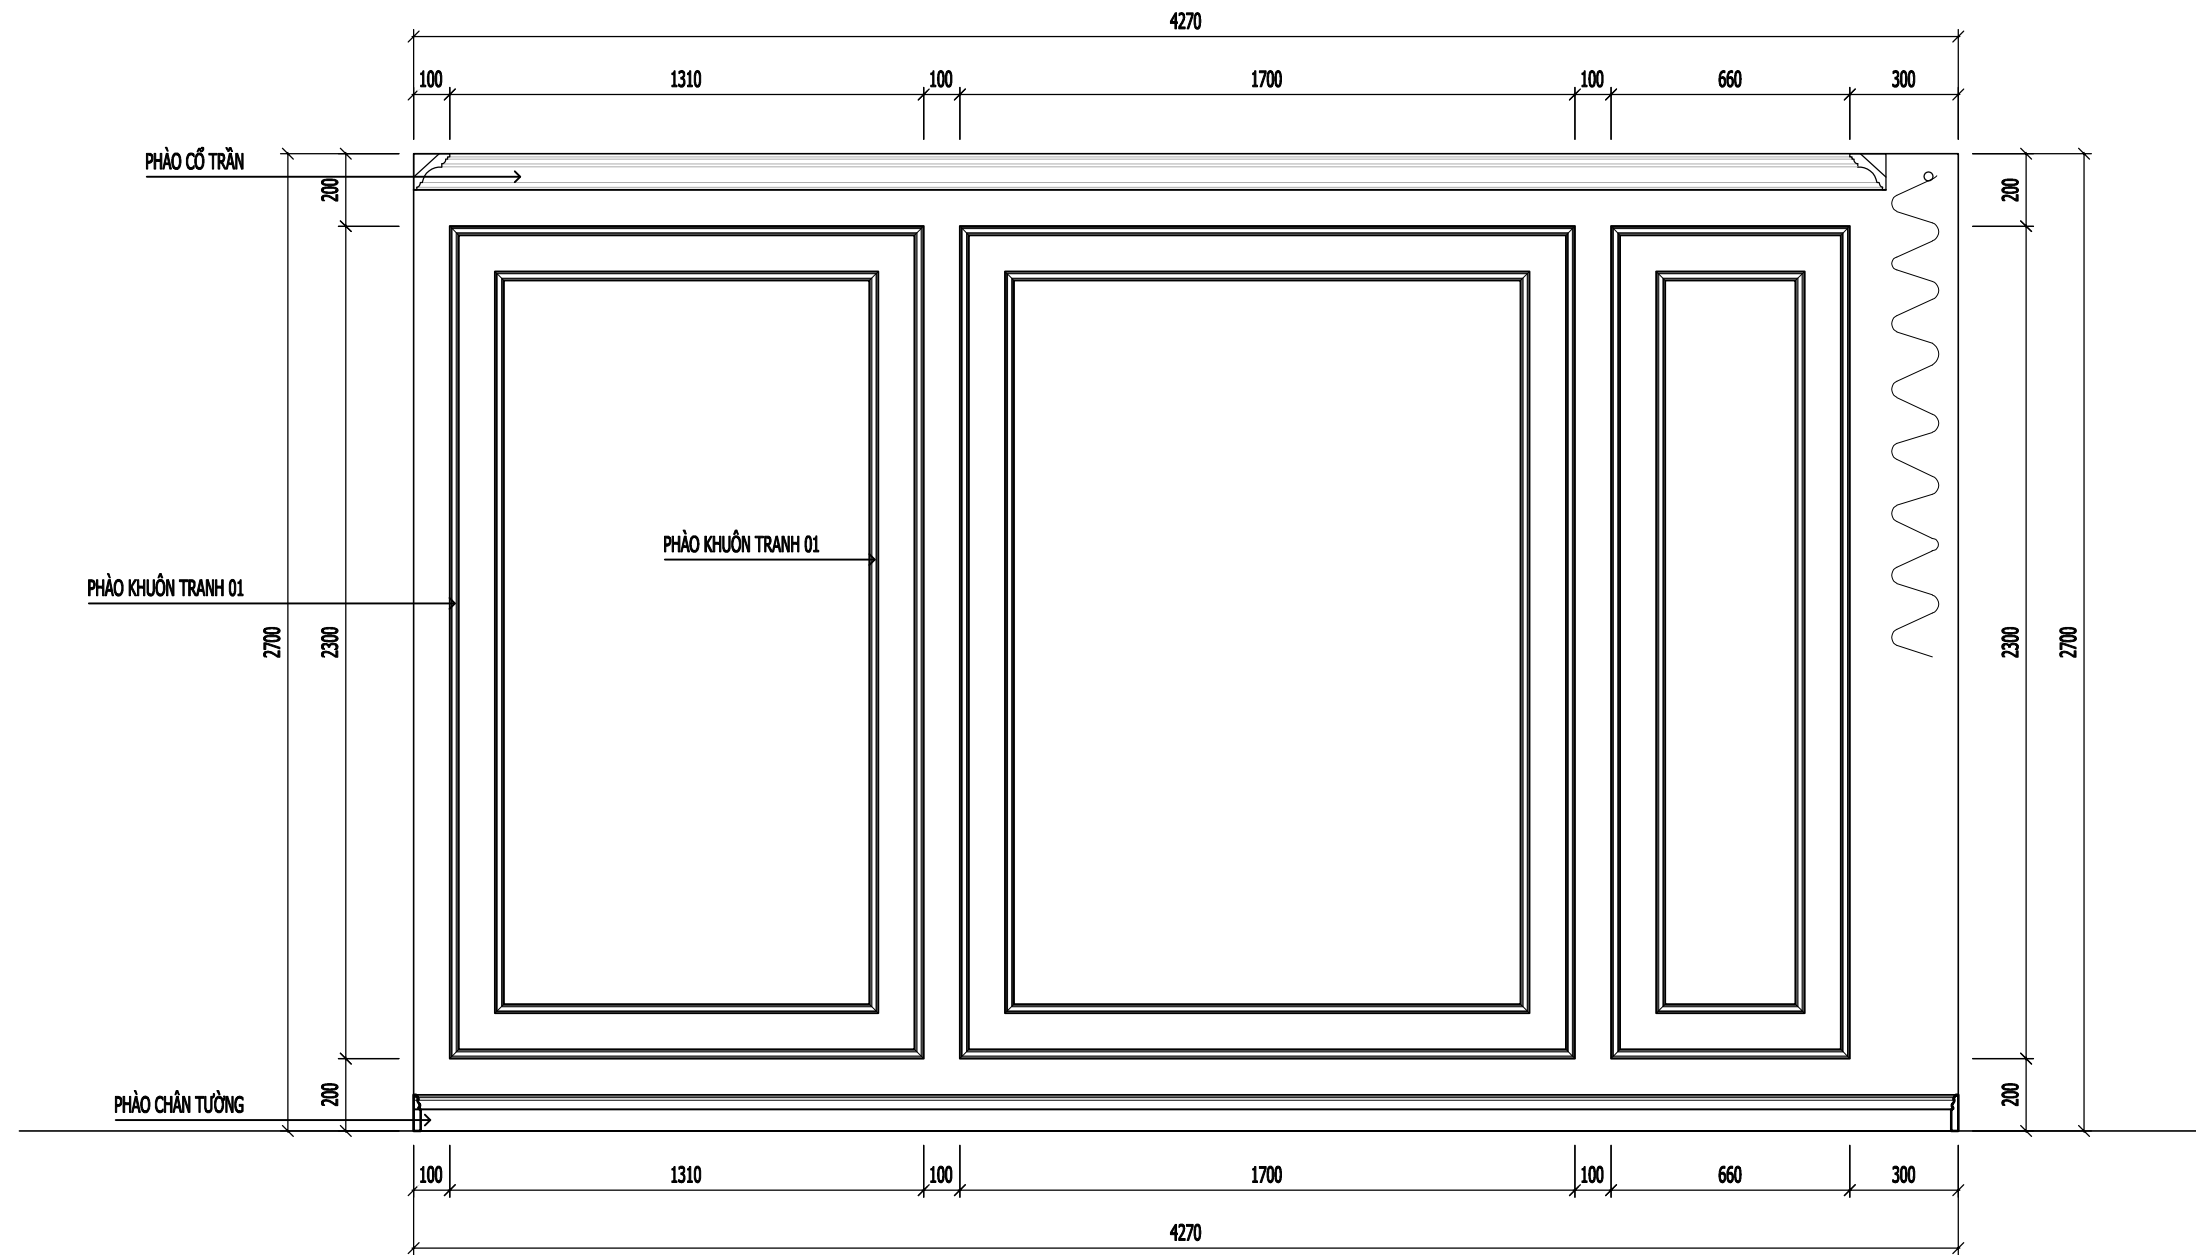


MẶT ĐỨNG DIỆN TƯỜNG 19

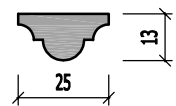

CHI TIẾT PHÀO 01

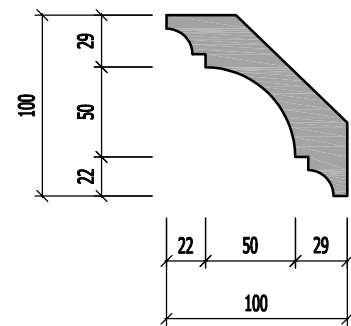

CHI TIẾT PHÀO CỔ TRẦN

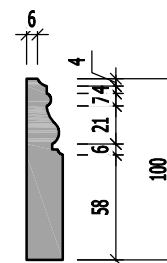

CHI TIẾT PHÀO CHÂN TƯỜNG

NGÀY HOÀN THÀNH 15/08/2023

HIỆU DÍNH			
LẦN	NGÀY	THIẾT KẾ	DUYỆT

CHỦ ĐẦU TƯ
MRS LINH ĐAN
CHỦ KÝ CHỦ ĐẦU TƯ

ĐỊA ĐIỂM
TIME CITY HÀ NỘI

DỰ ÁN
THIẾT KẾ NHÀ Ở

CÔNG TY TNHH ĐÔM

DOME

ĐỊA CHỈ: SỐ 10 PHỐ YÊN THẾ -
BA ĐÌNH - HÀ NỘI
WEBSITE: WWW.DOME.COM.VN
EMAIL: SALES@DOME.COM.VN
HOTLINE: 0915.252.520

GIÁM ĐỐC ĐIỀU HÀNH
HOÀNG THỊ BẠCH YẾN

CHỦ TRÌ THIẾT KẾ

KTS. NGUYỄN VIỆT NINH

THIẾT KẾ
KTS. MẠNH NGUYỄN


VẼ
KTS. MẠNH NGUYỄN

KIỂM TRA
KTS. NGUYỄN VIỆT NINH


TÊN BẢN VẼ
MẶT ĐỨNG DIỆN TƯỜNG 19

TỈ LỆ: DT-14


Yêu cầu trước khi thi công cần khảo sát hiện trạng, kiểm tra kích thước thực tế; khi cần phải thay đổi bản vẽ thiết kế cần liên lạc, trao đổi với bộ phận thiết kế yêu cầu chỉnh sửa

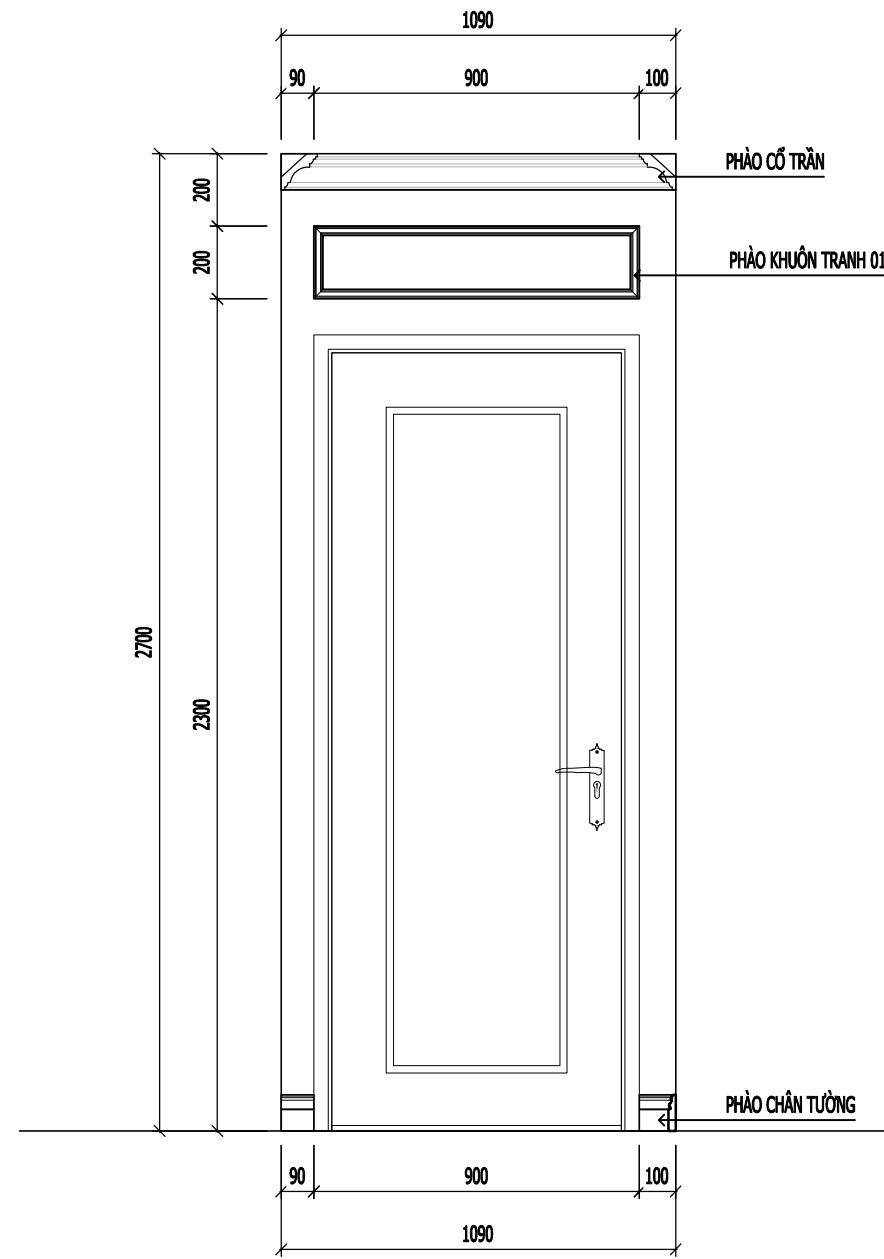


MẶT ĐÚNG DIỆN TƯỜNG 20

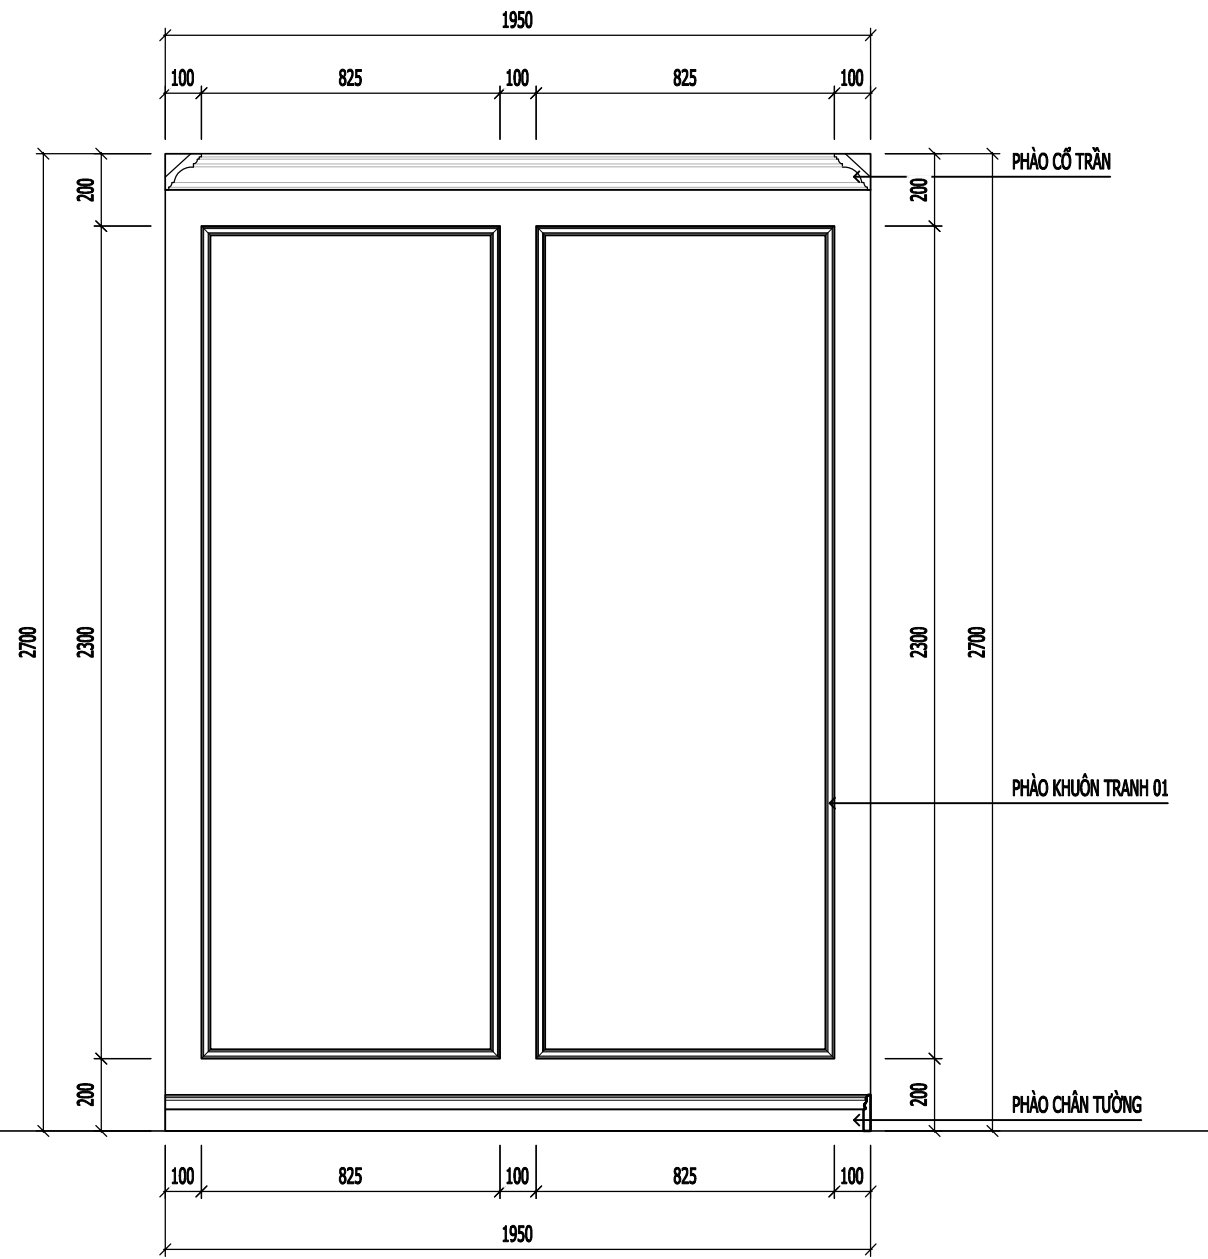


MẶT ĐÚNG DIỆN TƯỜNG 21

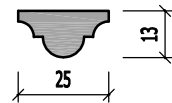

CHI TIẾT PHÀO 01

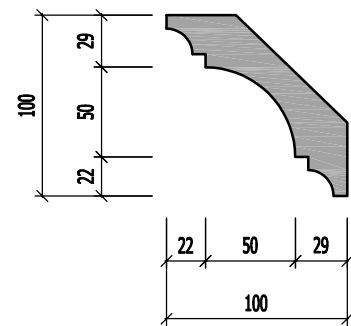

CHI TIẾT PHÀO CỔ TRẦN

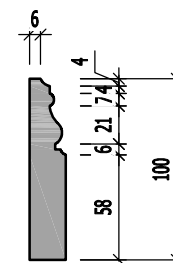

CHI TIẾT PHÀO CHÂN TƯỜNG

NGÀY HOÀN THÀNH: 15/08/2023

HIỆU DÍNH			
LÃN	NGÀY	THIẾT KẾ	DUYỆT

CHỦ ĐẦU TƯ
MRS LINH ĐAN
CHỦ KÝ CHỦ ĐẦU TƯ

ĐỊA ĐIỂM
TIME CITY HÀ NỘI

DỰ ÁN
THIẾT KẾ NHÀ Ở

CÔNG TY TNHH ĐÔM

DOME

ĐỊA CHỈ: SỐ 10 PHỐ YÊN THẾ -
BA ĐÌNH - HÀ NỘI
WEBSITE: WWW.DOME.COM.VN
EMAIL: SALES@DOME.COM.VN
HOTLINE: 0915.252.520

GIÁM ĐỐC ĐIỀU HÀNH
HOÀNG THỊ BẠCH YẾN

CHỦ TRÌ THIẾT KẾ

KTS. NGUYỄN VIỆT NINH

THIẾT KẾ
KTS. MẠNH NGUYỄN


VẼ
KTS. MẠNH NGUYỄN

KIỂM TRA
KTS. NGUYỄN VIỆT NINH

TÊN BẢN VẼ
MẶT ĐÚNG DIỆN TƯỜNG 20-21


TỈ LỆ: DT-15

Yêu cầu trước khi thi công cần khảo sát hiện trạng, kiểm tra kích thước thực tế; khi cần phải thay đổi bản vẽ thiết kế cần liên lạc, trao đổi với bộ phận thiết kế yêu cầu chỉnh sửa

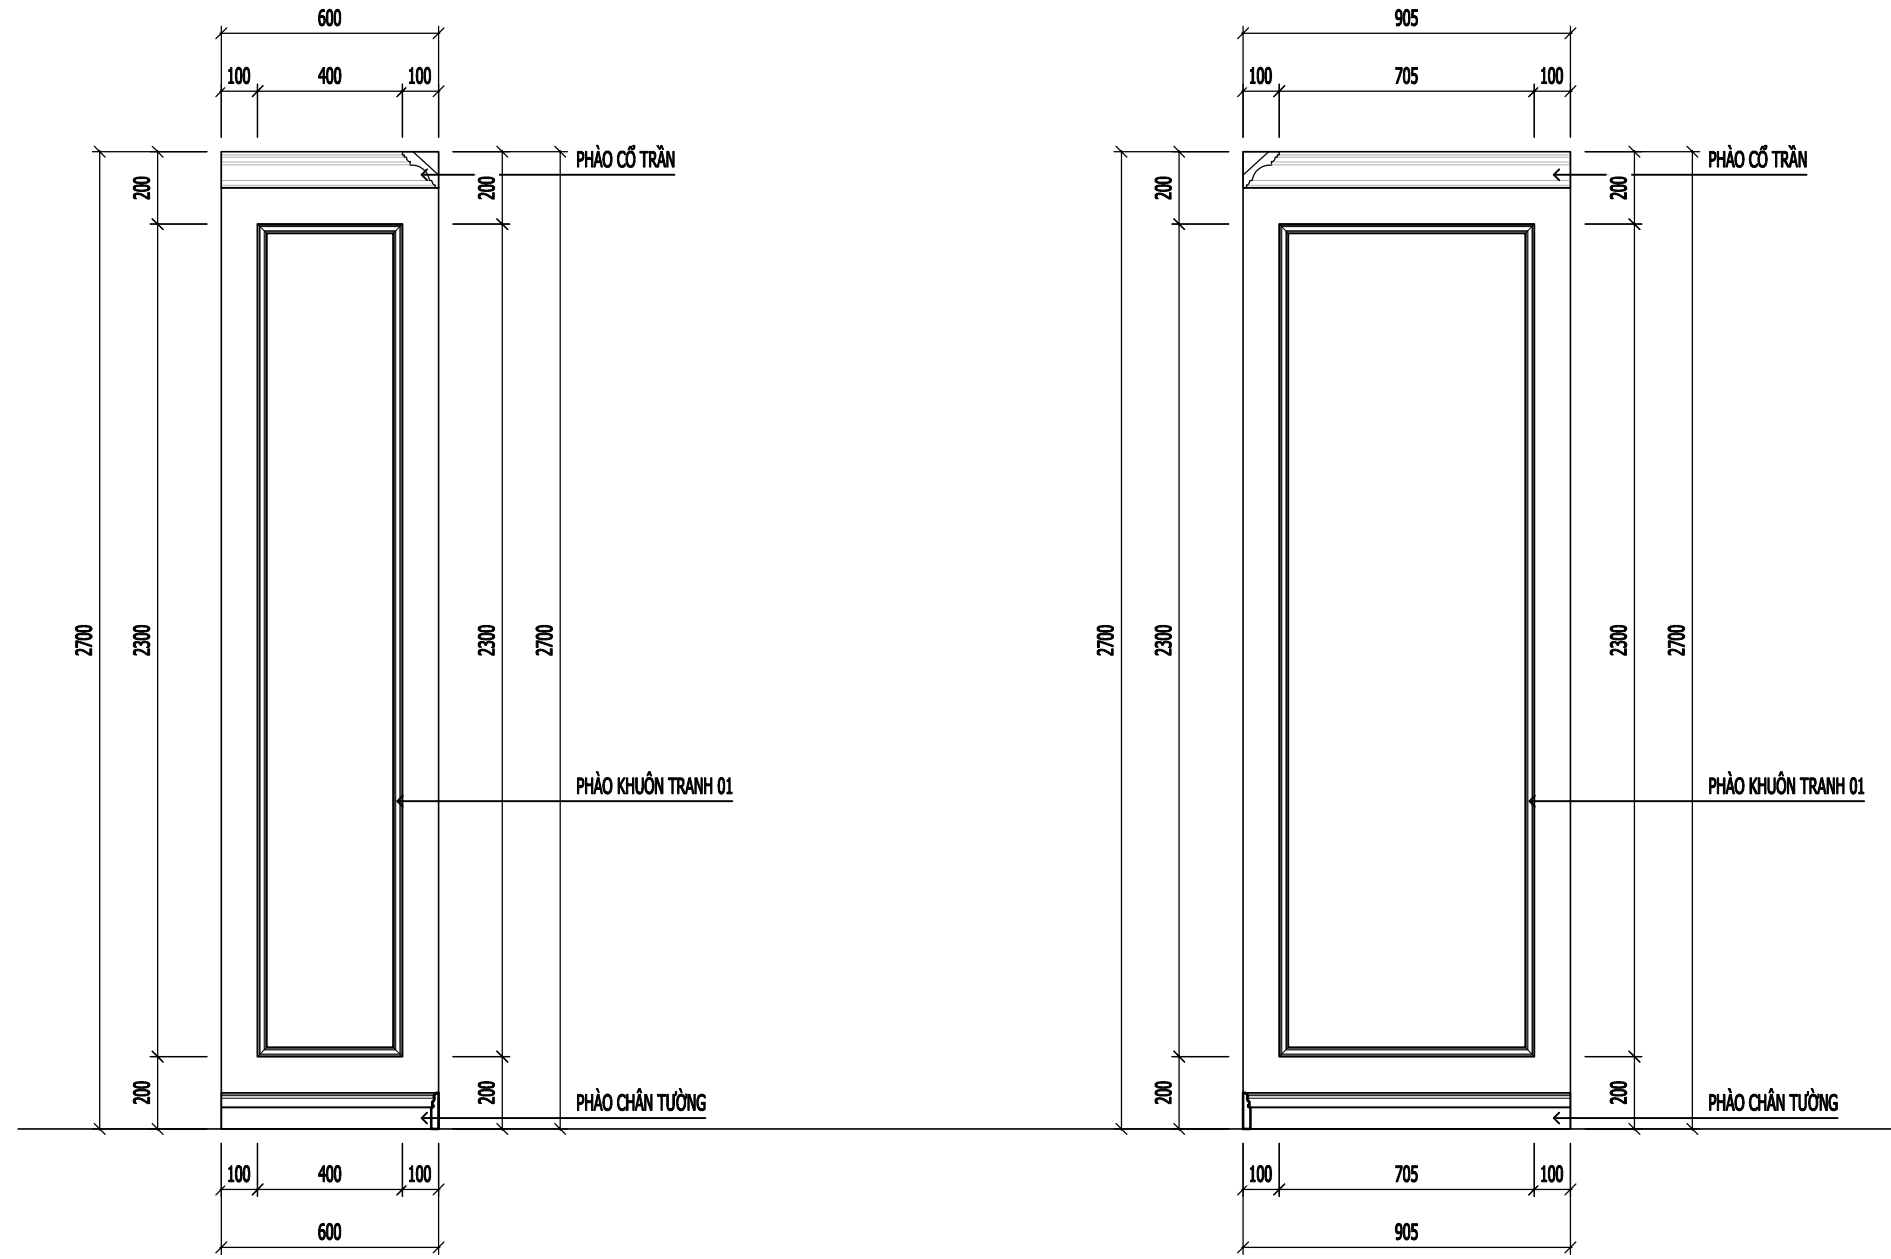


MẶT ĐỨNG DIỆN TƯỜNG 22


MẶT ĐỨNG DIỆN TƯỜNG 23

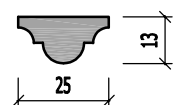

CHI TIẾT PHÀO 01

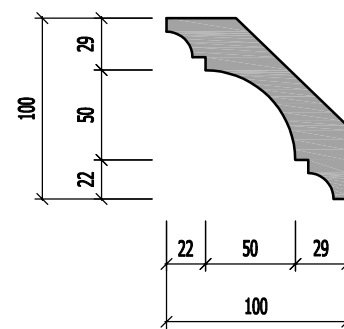

CHI TIẾT PHÀO CỔ TRẦN

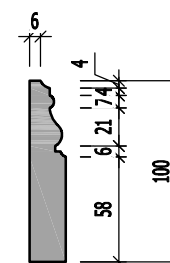

CHI TIẾT PHÀO CHÂN TƯỜNG

NGÀY HOÀN THÀNH: 15/08/2023

HIỆU DÍNH			
LÃN	NGÀY	THIẾT KẾ	DUYỆT

CHỦ ĐẦU TƯ
MRS LINH ĐAN
CHỦ KÝ CHỦ ĐẦU TƯ

ĐỊA ĐIỂM
TIME CITY HÀ NỘI

DỰ ÁN
THIẾT KẾ NHÀ Ở

CÔNG TY TNHH ĐÔM

DOME

ĐỊA CHỈ: SỐ 10 PHỐ YÊN THẾ -
BA ĐÌNH - HÀ NỘI
WEBSITE: WWW.DOME.COM.VN
EMAIL: SALES@DOME.COM.VN
HOTLINE: 0915.252.520

GIÁM ĐỐC ĐIỀU HÀNH
HOÀNG THỊ BẠCH YẾN

CHỦ TRÌ THIẾT KẾ

KTS. NGUYỄN VIỆT NINH

THIẾT KẾ
KTS. MẠNH NGUYỄN


VẼ
KTS. MẠNH NGUYỄN

KIỂM TRA
KTS. NGUYỄN VIỆT NINH




TÊN BẢN VẼ
MẶT ĐỨNG DIỆN TƯỜNG 22-23

TỈ LỆ: DT-16

Yêu cầu trước khi thi công cần khảo sát hiện trạng, kiểm tra kích thước thực tế; khi cần phải thay đổi bản vẽ thiết kế cần liên lạc, trao đổi với bộ phận thiết kế yêu cầu chỉnh sửa

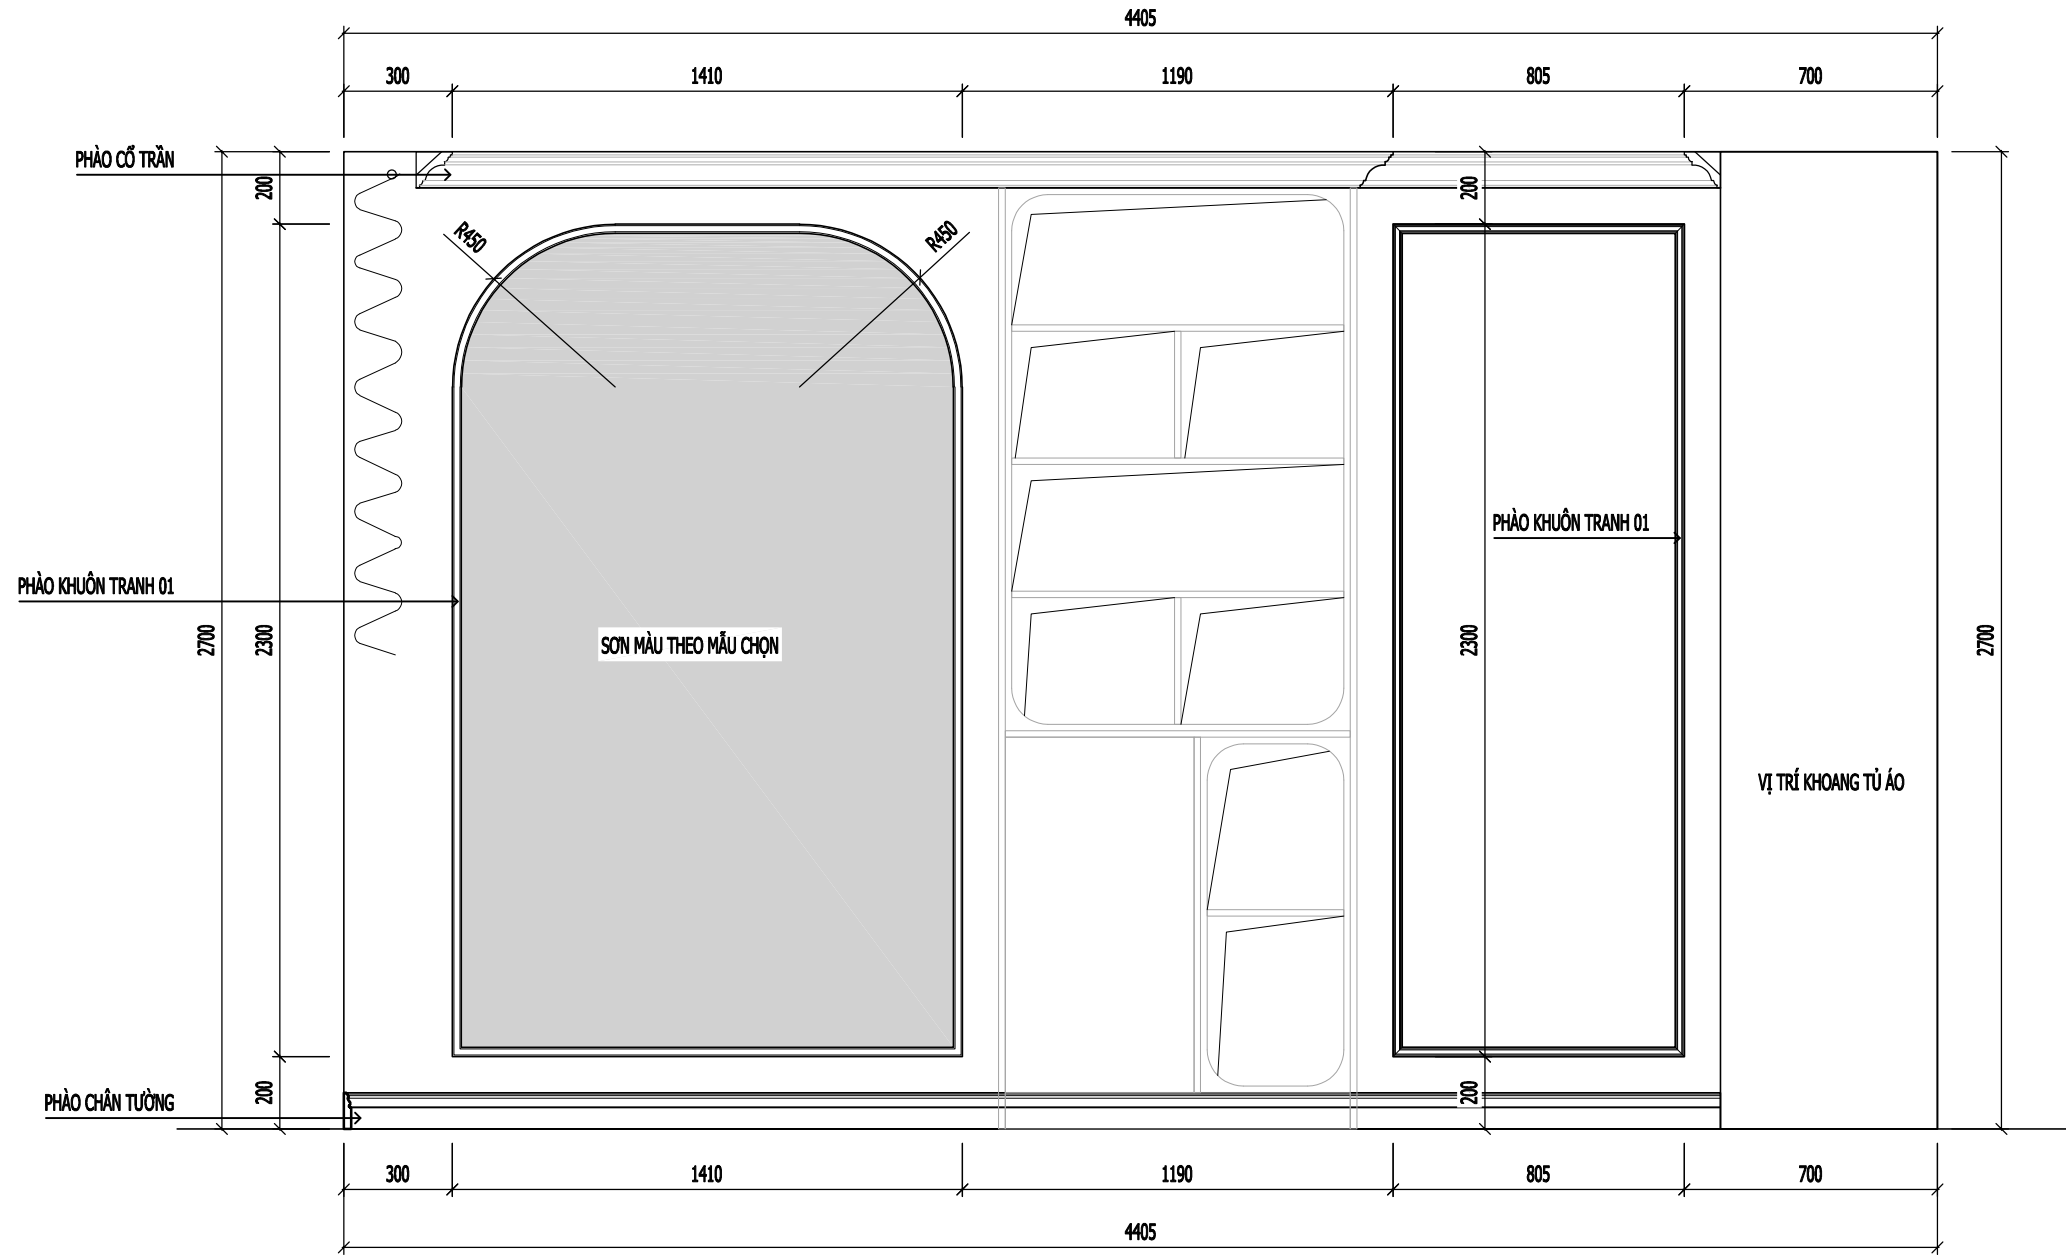


MẶT ĐỨNG DIỆN TƯỜNG 24

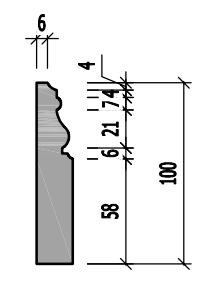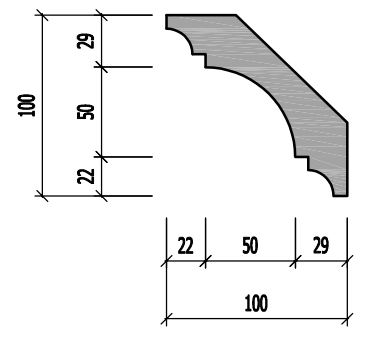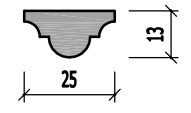


NGÀY HOÀN THÀNH		15/08/2023	
HIỆU DÍNH			
LẦN	NGÀY	THIẾT KẾ	DUYỆT
CHỦ ĐẦU TƯ			
MRS LINH ĐAN			
CHỮ KÝ CHỦ ĐẦU TƯ			
ĐỊA ĐIỂM			
TIME CITY HÀ NỘI			
DỰ ÁN			
THIẾT KẾ NHÀ Ở			
<p>CÔNG TY TNHH ĐÔM</p>  <p>DOME</p> <p>ĐỊA CHỈ: SỐ 10 PHỐ YÊN THẾ - BA ĐÌNH - HÀ NỘI WEBSITE: WWW.DOME.COM.VN EMAIL: SALES@DOME.COM.VN HOTLINE: 0915.252.520</p>			
GIÁM ĐỐC ĐIỀU HÀNH			
HOÀNG THỊ BẠCH YẾN			
CHỦ TRÌ THIẾT KẾ			
			
KTS. NGUYỄN VIỆT NINH			
THIẾT KẾ			
KTS. MẠNH NGUYỄN			
VẼ			
KTS. MẠNH NGUYỄN			
KIỂM TRA			
KTS. NGUYỄN VIỆT NINH			
TÊN BẢN VẼ			
MẶT ĐỨNG DIỆN TƯỜNG 24			
TỈ LỆ:		ĐT-17	


Yêu cầu trước khi thi công cần khảo sát hiện trạng, kiểm tra kích thước thực tế; khi cần phải thay đổi bản vẽ thiết kế cần liên lạc, trao đổi với bộ phận thiết kế yêu cầu chỉnh sửa

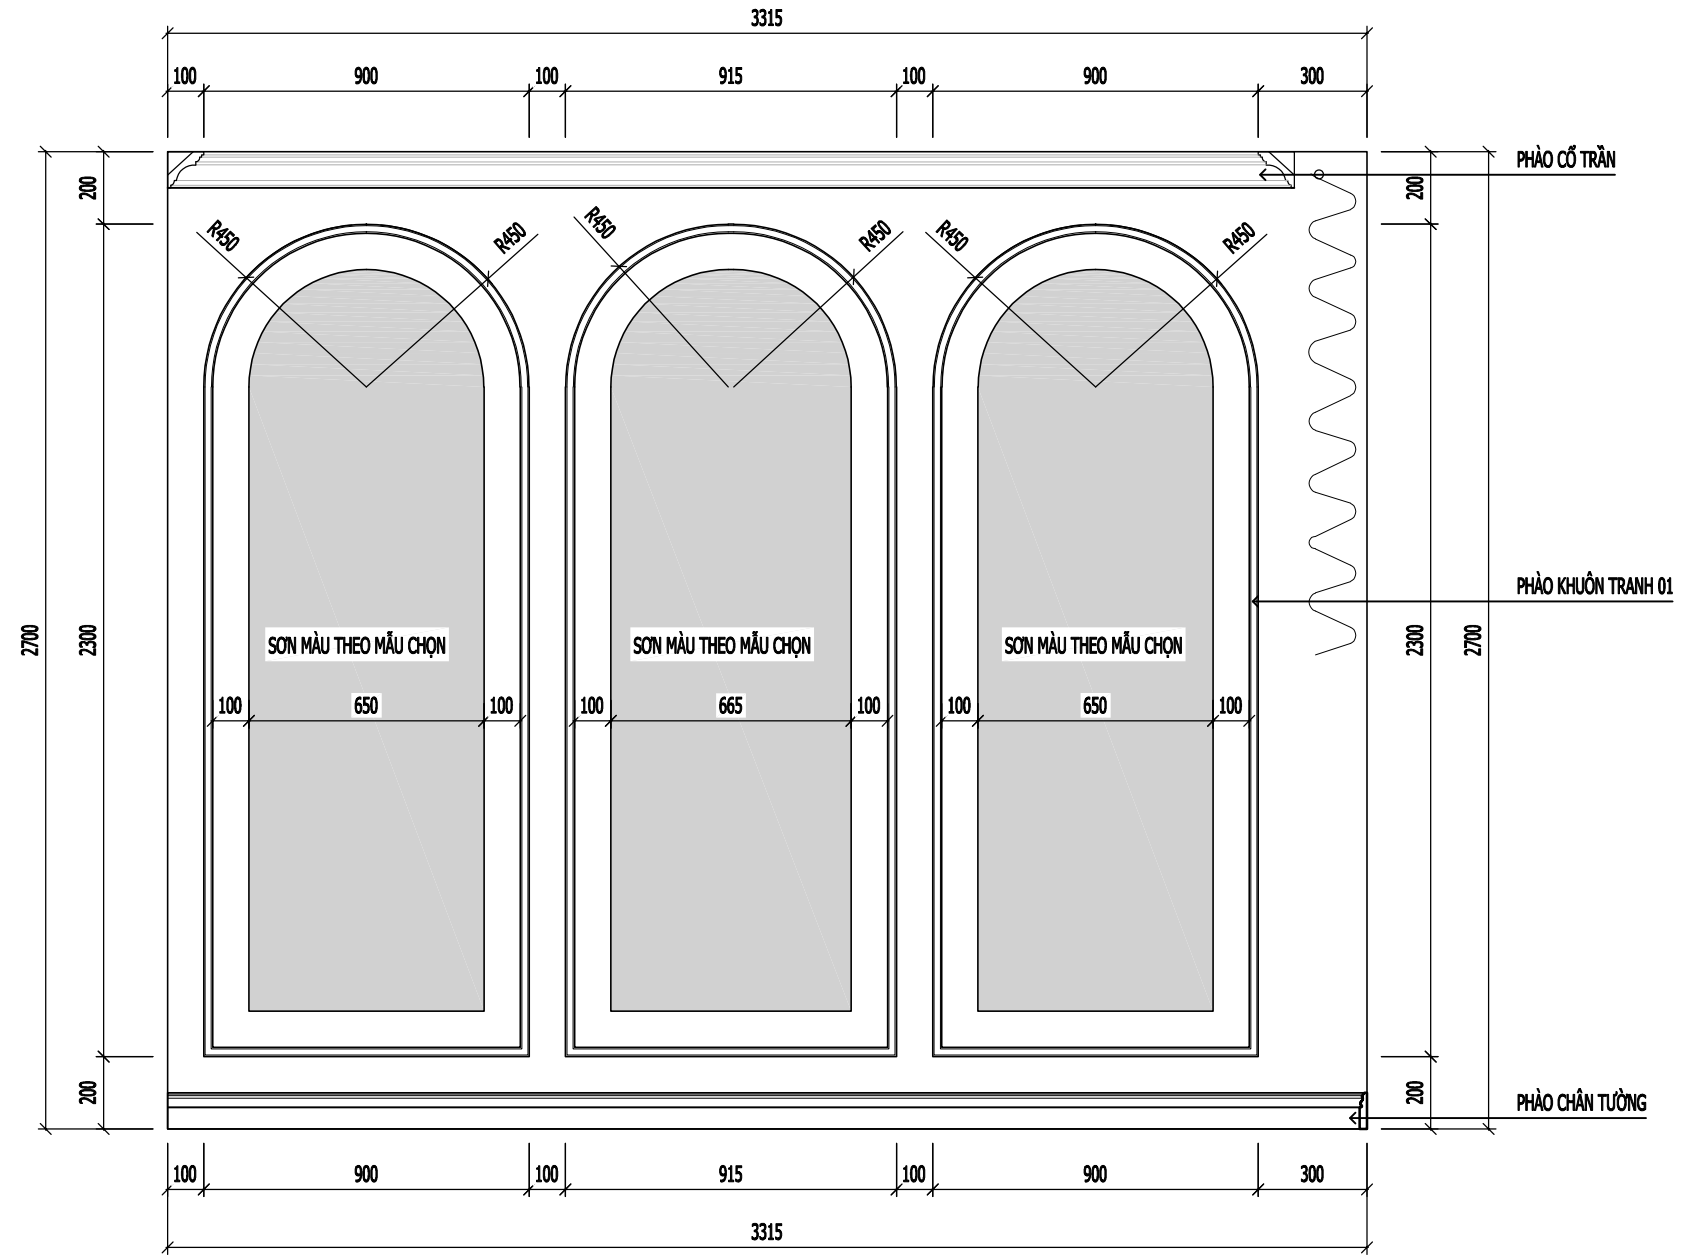


MẶT ĐÚNG DIỆN TƯỜNG 25

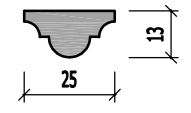

CHI TIẾT PHÀO 01

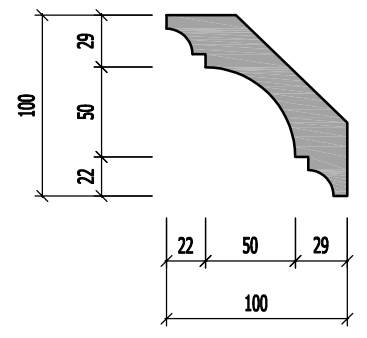

CHI TIẾT PHÀO CỔ TRẦN

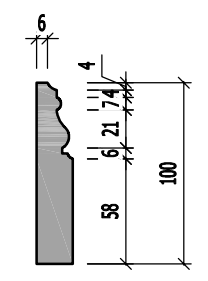

CHI TIẾT PHÀO CHÂN TƯỜNG

Yêu cầu trước khi thi công cần khảo sát hiện trạng, kiểm tra kích thước thực tế; khi cần phải thay đổi bản vẽ thiết kế cần liên lạc, trao đổi với bộ phận thiết kế yêu cầu chỉnh sửa

NGÀY HOÀN THÀNH: 15/08/2023

HIỆU DÍNH			
LÃN	NGÀY	THIẾT KẾ	DUYỆT

CHỦ ĐẦU TƯ
MRS LINH ĐAN
CHỮ KÝ CHỦ ĐẦU TƯ
ĐỊA ĐIỂM
TIME CITY HÀ NỘI

DỰ ÁN
THIẾT KẾ NHÀ Ở

CÔNG TY TNHH ĐÔM

DOME

ĐỊA CHỈ: SỐ 10 PHỐ YÊN THẾ -
BA ĐÌNH - HÀ NỘI
WEBSITE: WWW.DOME.COM.VN
EMAIL: SALES@DOME.COM.VN
HOTLINE: 0915.252.520

GIÁM ĐỐC ĐIỀU HÀNH
HOÀNG THỊ BẠCH YẾN

CHỦ TRÌ THIẾT KẾ

THIẾT KẾ
KTS. MẠNH NGUYỄN


VẼ
KTS. MẠNH NGUYỄN

KIỂM TRA
KTS. NGUYỄN VIỆT NINH

TÊN BẢN VẼ
MẶT ĐÚNG DIỆN TƯỜNG 25

TỈ LỆ: DT-18

NỘI THẤT PHÒNG KHÁCH

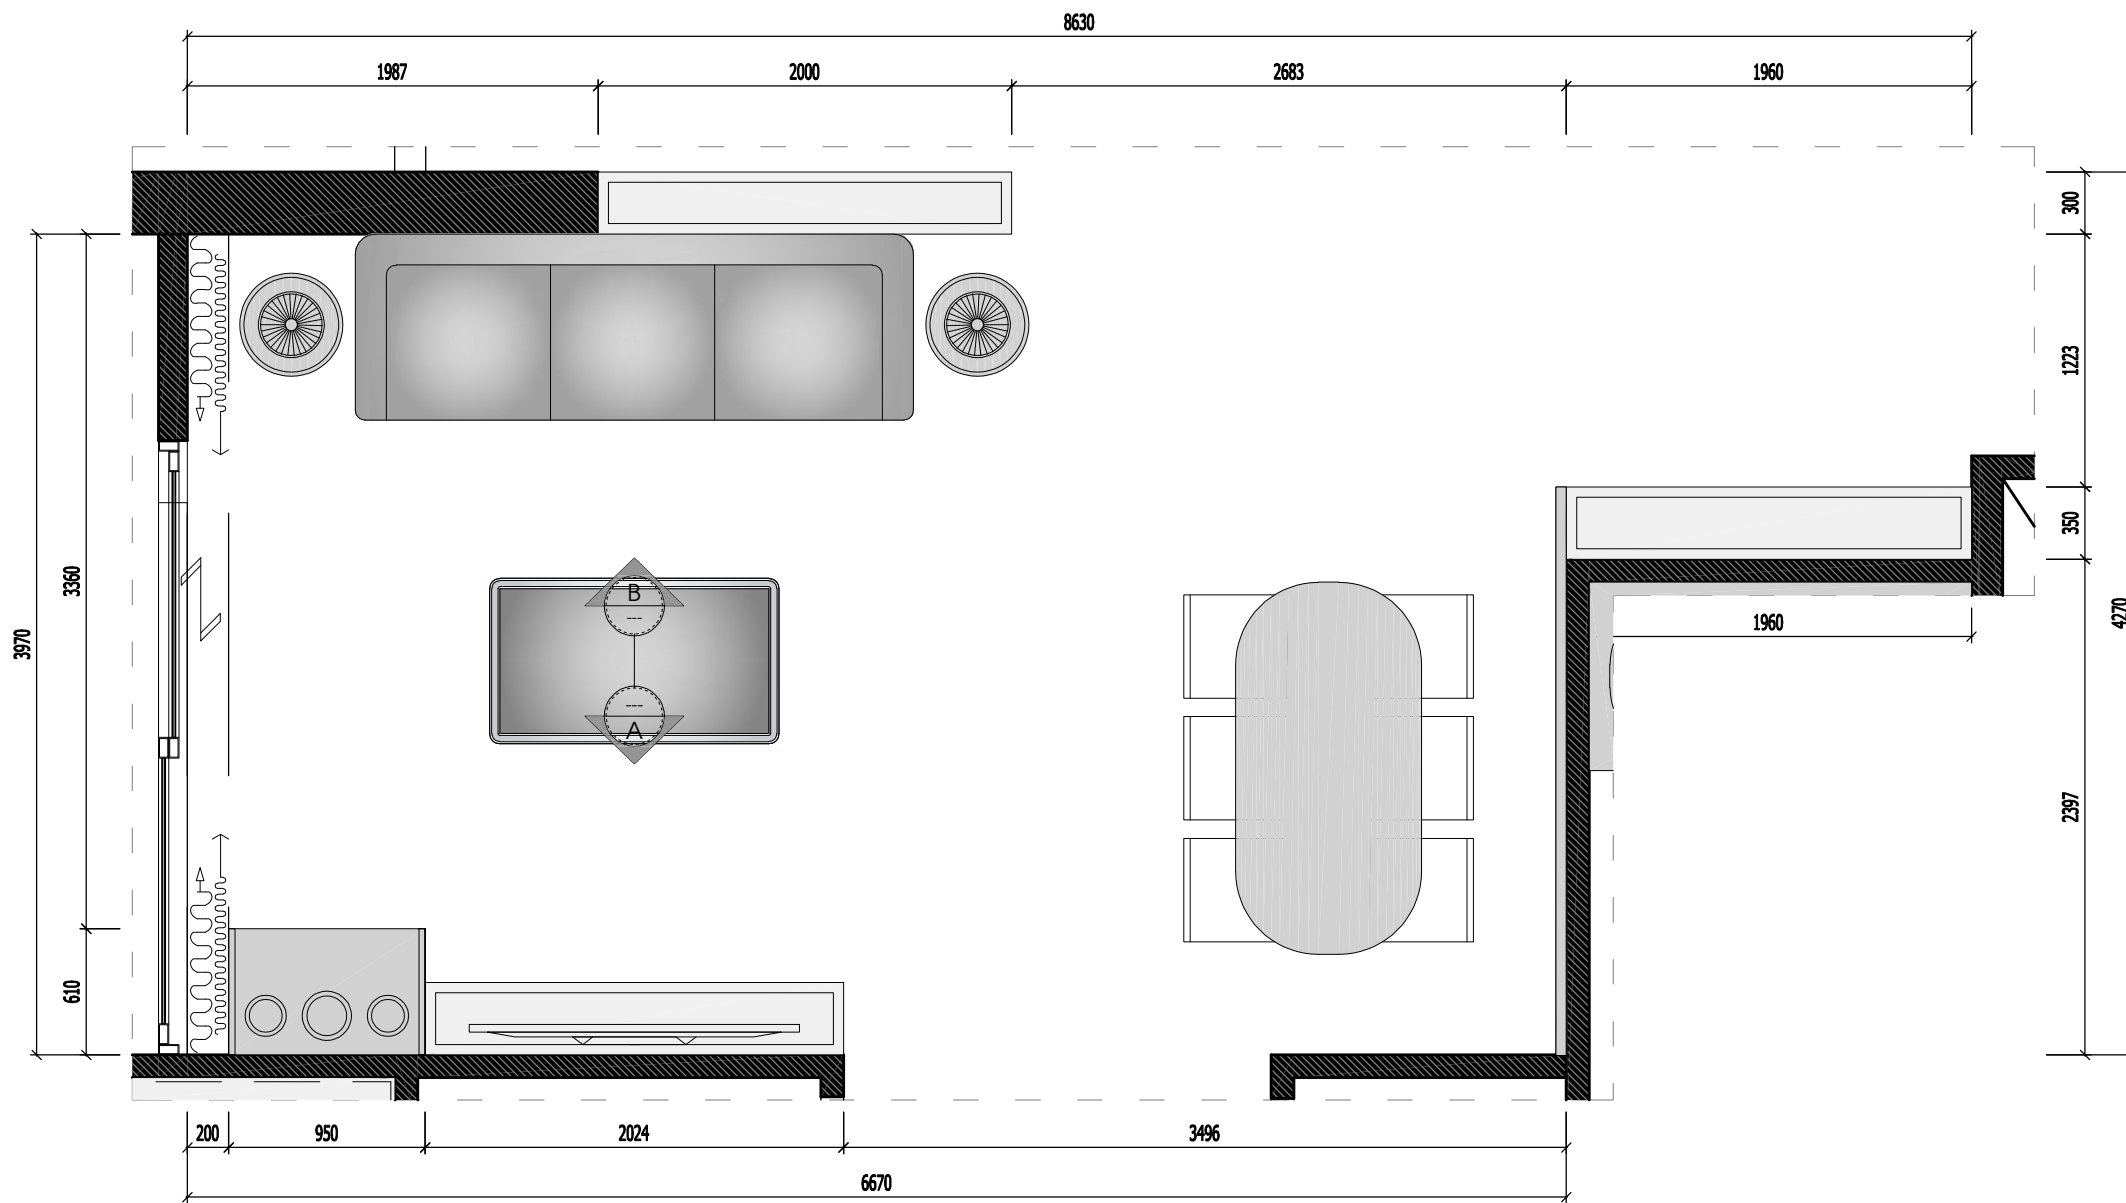

MẶT BẰNG NỘI THẤT PHÒNG KHÁCH

NGÀY HOÀN THÀNH: 15/08/2023

HIỆU DÍNH			
LẦN	NGÀY	THIẾT KẾ	DUYỆT

CHỦ ĐẦU TƯ
MRS LINH ĐAN
 CHỦ KÝ CHỦ ĐẦU TƯ
 ĐỊA ĐIỂM
 TIME CITY HÀ NỘI

DỰ ÁN
 THIẾT KẾ NHÀ Ở


CÔNG TY TNHH ĐÔM



DOME

ĐỊA CHỈ: SỐ 10 PHỐ YÊN THẾ -
 BA ĐÌNH - HÀ NỘI
 WEBSITE: WWW.DOME.COM.VN
 EMAIL: SALES@DOME.COM.VN
 HOTLINE: 0915.252.520

GIÁM ĐỐC ĐIỀU HÀNH
 HOÀNG THỊ BẠCH YẾN

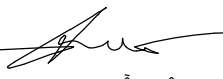CHỦ TRÌ THIẾT KẾ

 KTS. NGUYỄN VIỆT NINH

THIẾT KẾ
 KTS. MẠNH NGUYỄN


VẼ
 KTS. MẠNH NGUYỄN

KIỂM TRA
 KTS. NGUYỄN VIỆT NINH

TÊN BẢN VẼ
MẶT BẰNG NỘI THẤT P. KHÁCH

TỈ LỆ: **NT-01**


Yêu cầu trước khi thi công cần khảo sát hiện trạng,
 kiểm tra kích thước thực tế; khi cần phải thay đổi bản vẽ thiết kế cần liên lạc, trao đổi với bộ phận thiết kế yêu cầu chỉnh sửa

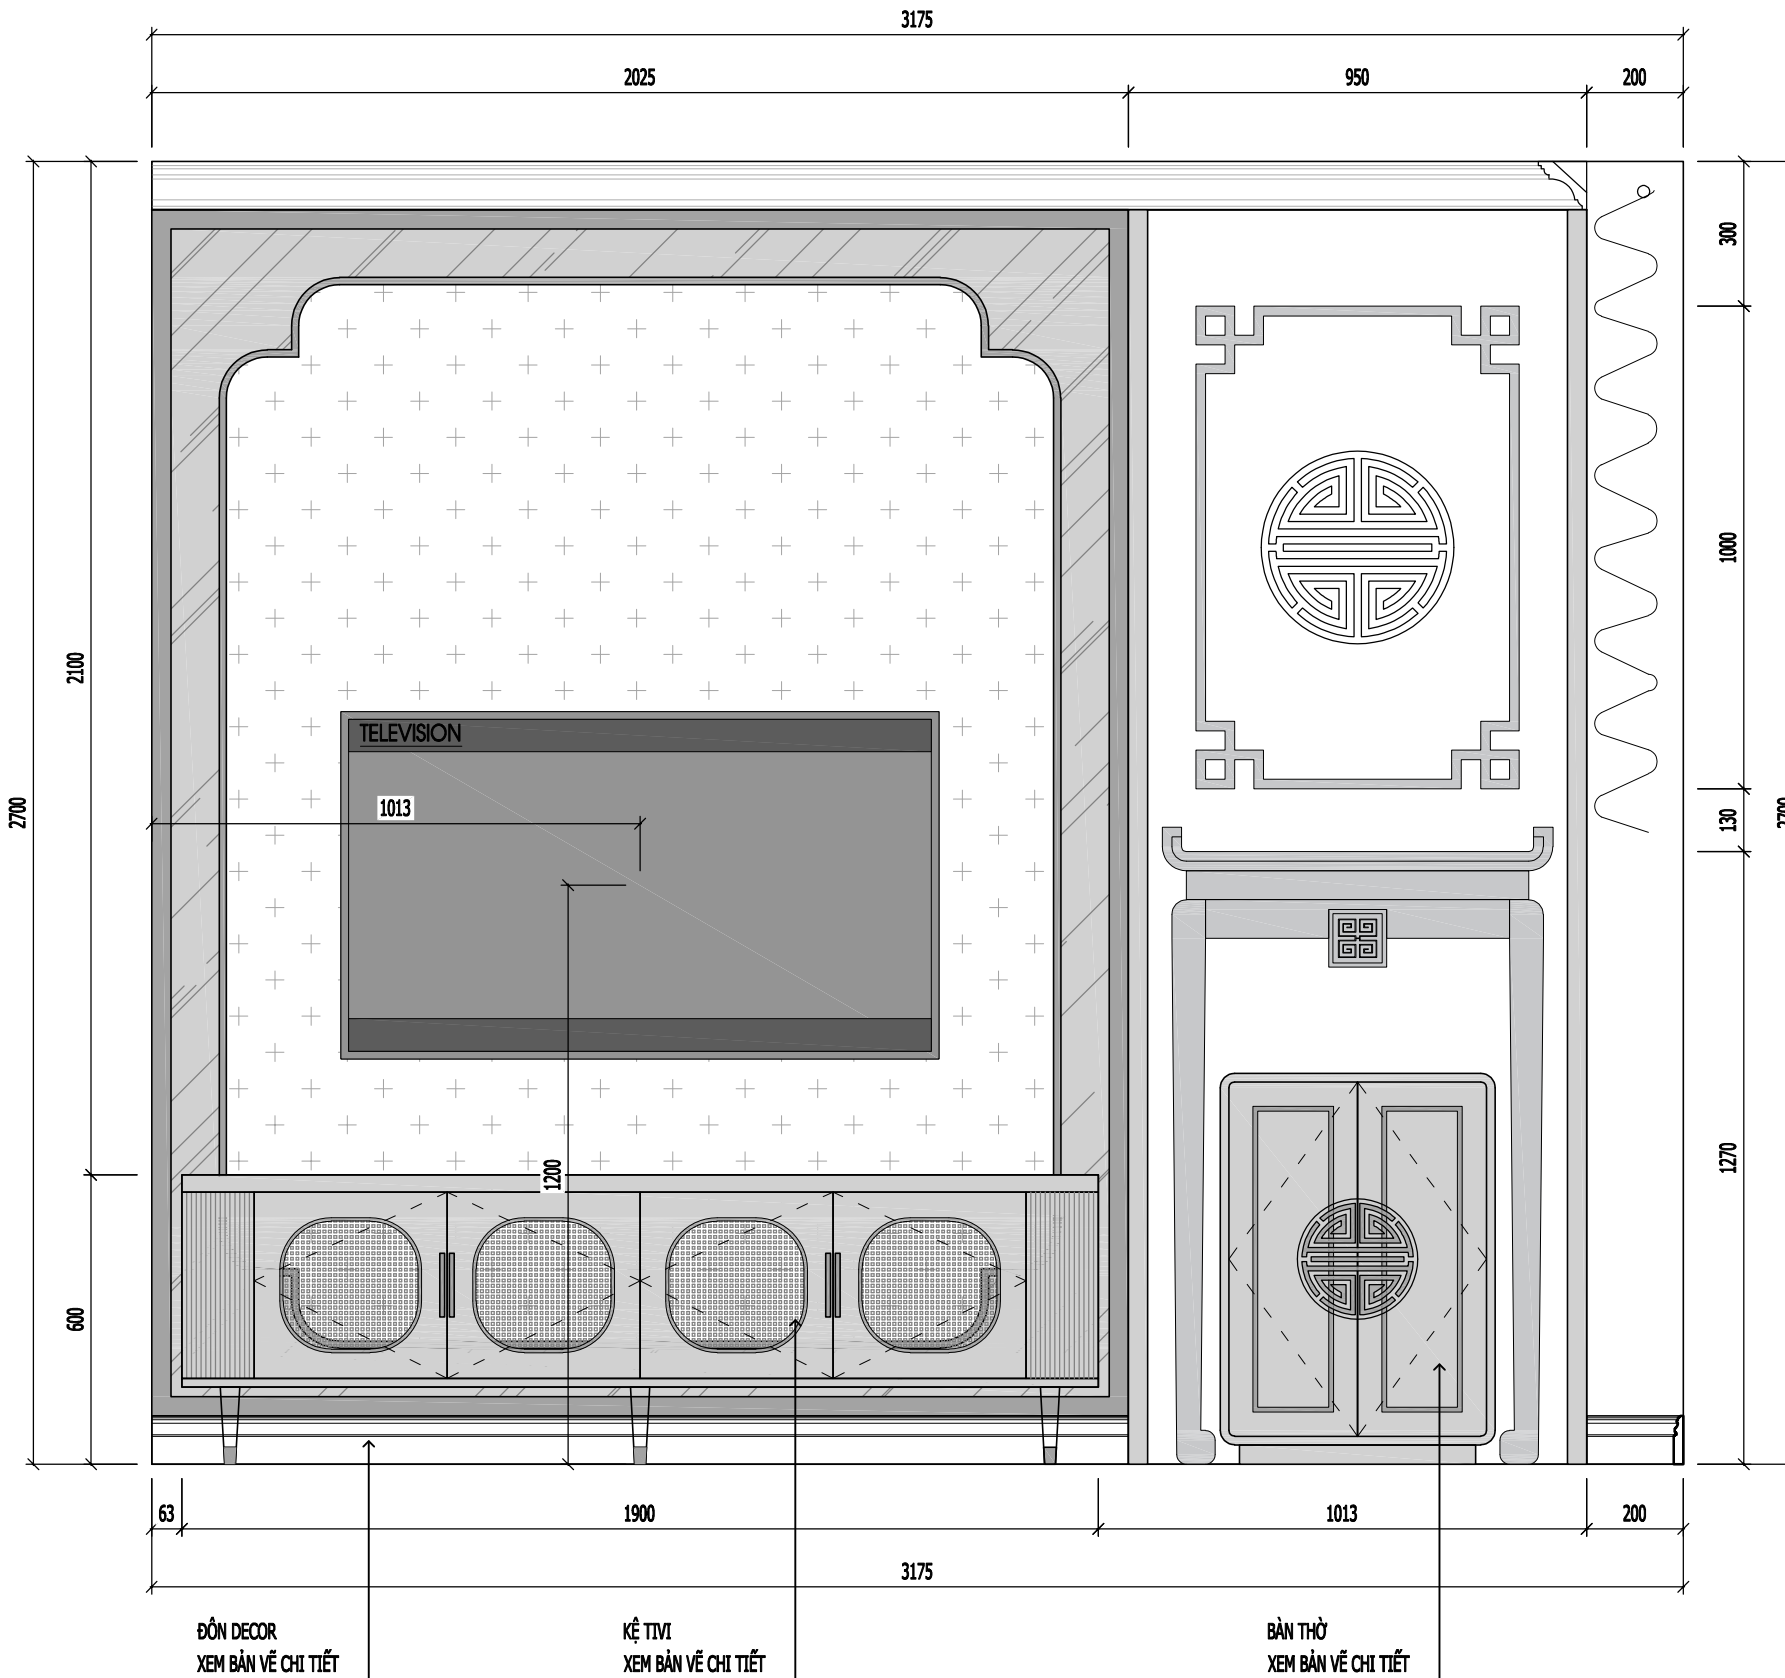

MẶT ĐỨNG ĐIỆN TƯỜNG HƯỚNG A

NGÀY HOÀN THÀNH		15/08/2023	
HIỆU DÍNH			
LẦN	NGÀY	THIẾT KẾ	DUYỆT
CHỦ ĐẦU TƯ			
MRS LINH ĐAN			
CHỮ KÝ CHỦ ĐẦU TƯ			
ĐỊA ĐIỂM			
TIME CITY HÀ NỘI			
DỰ ÁN			
THIẾT KẾ NHÀ Ở			
<p>CÔNG TY TNHH ĐÔM</p>  <p>DOME</p> <p>ĐỊA CHỈ: SỐ 10 PHỐ YÊN THẾ - BA ĐÌNH - HÀ NỘI WEBSITE: WWW.DOME.COM.VN EMAIL: SALES@DOME.COM.VN HOTLINE: 0915.252.520</p>			
GIÁM ĐỐC ĐIỀU HÀNH			
HOÀNG THỊ BẠCH YẾN			
CHỦ TRÌ THIẾT KẾ			
			
KTS. NGUYỄN VIỆT NINH			
THIẾT KẾ			
KTS. MẠNH NGUYỄN			
VẼ			
KTS. MẠNH NGUYỄN			
KIỂM TRA			
KTS. NGUYỄN VIỆT NINH			
TÊN BẢN VẼ			
MẶT ĐỨNG ĐIỆN TƯỜNG HƯỚNG A			
TỈ LỆ:		NT-08	

Yêu cầu trước khi thi công cần khảo sát hiện trạng,
kiểm tra kích thước thực tế; khi cần phải thay đổi bản vẽ thiết kế cần liên lạc, trao đổi với bộ phận thiết kế yêu cầu chỉnh sửa

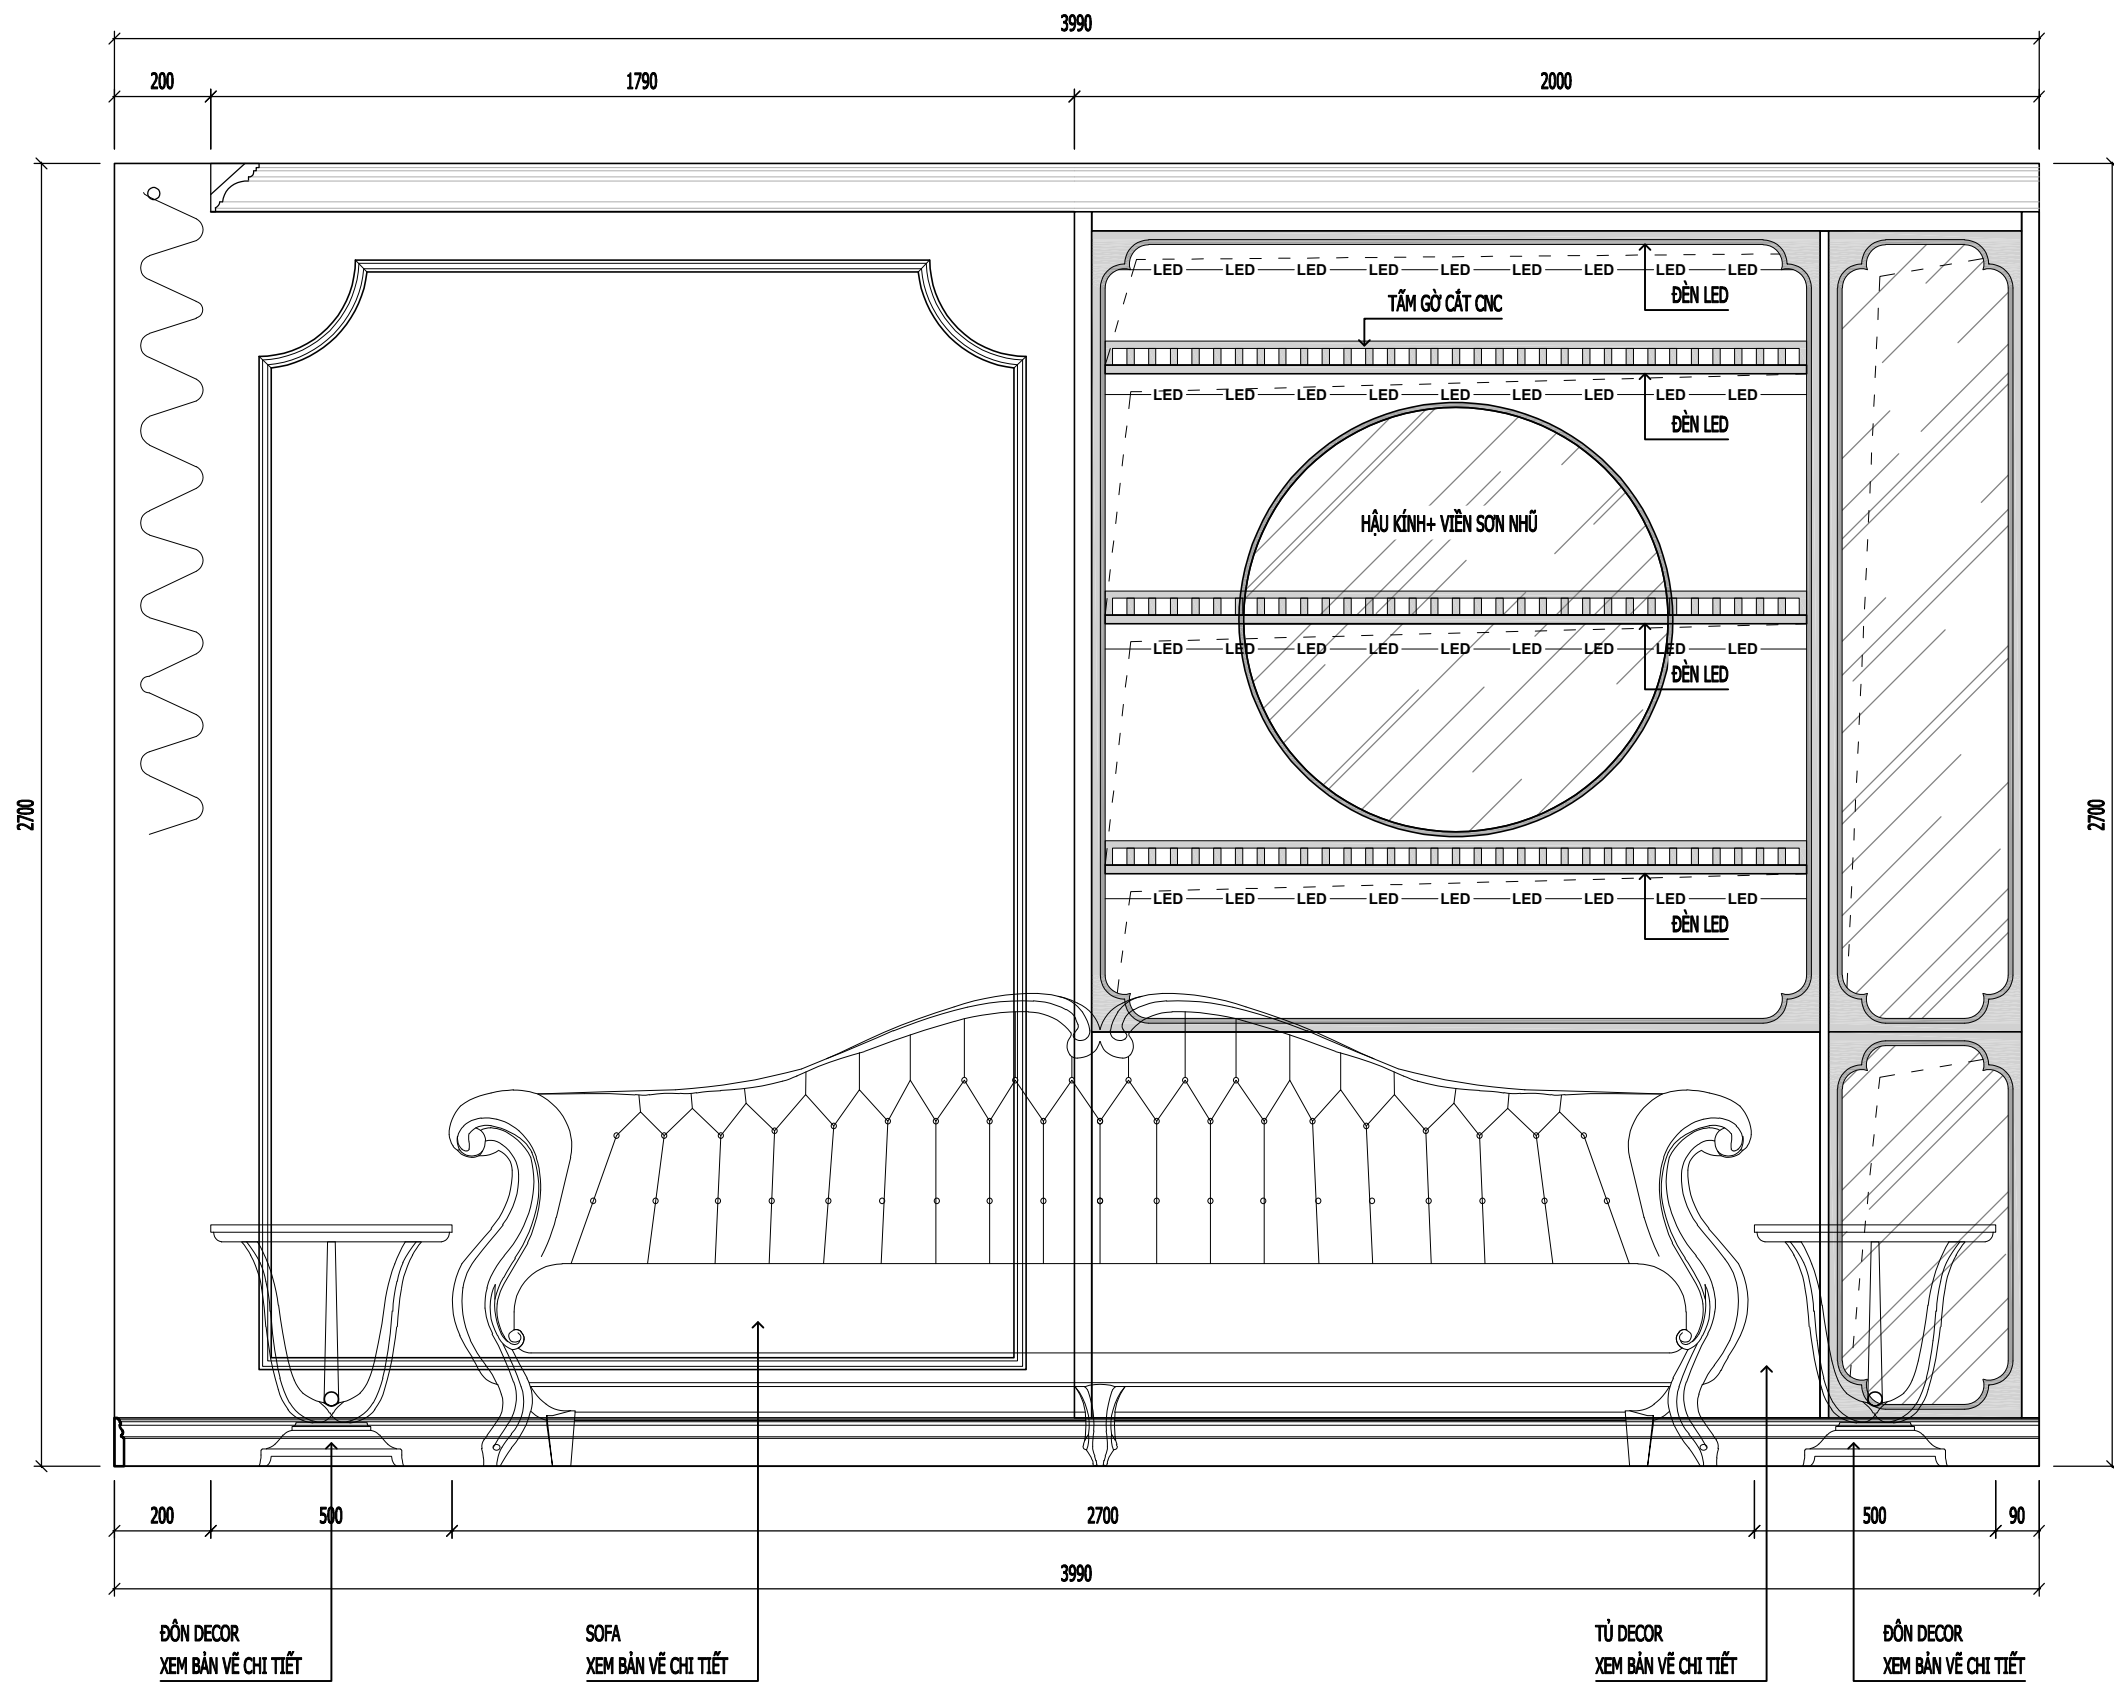


MẶT ĐỨNG DIỆN TƯỜNG HƯỚNG B


NGÀY HOÀN THÀNH		15/08/2023	
HIỆU DÍNH			
LÃN	NGÀY	THIẾT KẾ	DUYỆT
CHỦ ĐẦU TƯ			
MRS LINH ĐAN			
CHỮ KÝ CHỦ ĐẦU TƯ			
ĐỊA ĐIỂM			
TIME CITY HÀ NỘI			
DỰ ÁN			
THIẾT KẾ NHÀ Ở			
<p>CÔNG TY TNHH ĐÔM</p>  <p>ĐỊA CHỈ: SỐ 10 PHỐ YÊN THẾ - BA ĐÌNH - HÀ NỘI WEBSITE: WWW.DOME.COM.VN EMAIL: SALES@DOME.COM.VN HOTLINE: 0915.252.520</p>			
GIÁM ĐỐC ĐIỀU HÀNH			
HOÀNG THỊ BẠCH YẾN			
CHỦ TRÌ THIẾT KẾ			
			
KTS. NGUYỄN VIỆT NINH			
THIẾT KẾ			
KTS. MẠNH NGUYỄN			
VẼ			
KTS. MẠNH NGUYỄN			
KIỂM TRA			
KTS. NGUYỄN VIỆT NINH			
TÊN BẢN VẼ			
MẶT ĐỨNG DIỆN TƯỜNG HƯỚNG B			
TỈ LỆ:		NT-08	

Yêu cầu trước khi thi công cần khảo sát hiện trạng, kiểm tra kích thước thực tế; khi cần phải thay đổi bản vẽ thiết kế cần liên lạc, trao đổi với bộ phận thiết kế yêu cầu chỉnh sửa


NGÀY HOÀN THÀNH		15/08/2023	
HIỆU DÍNH			
LẦN	NGÀY	THIẾT KẾ	DUYỆT
CHỦ ĐẦU TƯ			
MRS LINH ĐAN			
CHỮ KÝ CHỦ ĐẦU TƯ			
ĐỊA ĐIỂM			
TIME CITY HÀ NỘI			
DỰ ÁN			
THIẾT KẾ NHÀ Ở			
 <p>CÔNG TY TNHH ĐÔM DOME</p> <p>ĐỊA CHỈ: SỐ 10 PHỐ YÊN THẾ - BA ĐÌNH - HÀ NỘI WEBSITE: WWW.DOME.COM.VN EMAIL: SALES@DOME.COM.VN HOTLINE: 0915.252.520</p>			
GIÁM ĐỐC ĐIỀU HÀNH			
HOÀNG THỊ BẠCH YẾN			
CHỦ TRÌ THIẾT KẾ			
 KTS. NGUYỄN VIỆT NINH			
THIẾT KẾ			
KTS. MẠNH NGUYỄN			
VẼ			
KTS. MẠNH NGUYỄN			
KIỂM TRA			
KTS. NGUYỄN VIỆT NINH			
TÊN BẢN VẼ			
BẢN VẼ CHI TIẾT TỦ GIÀY			
TỈ LỆ:	NT-08		

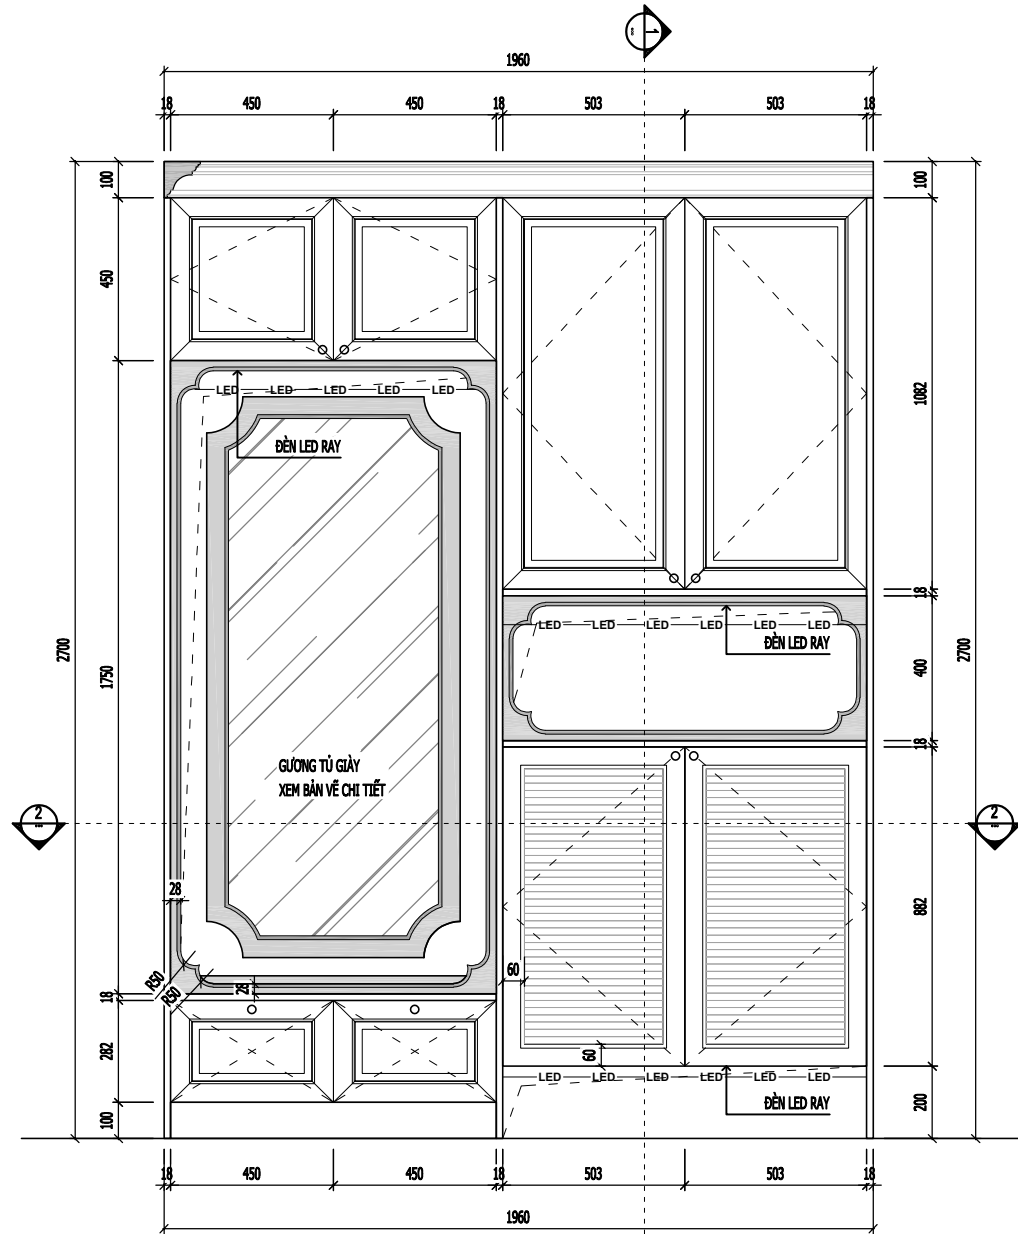


MẶT ĐỨNG

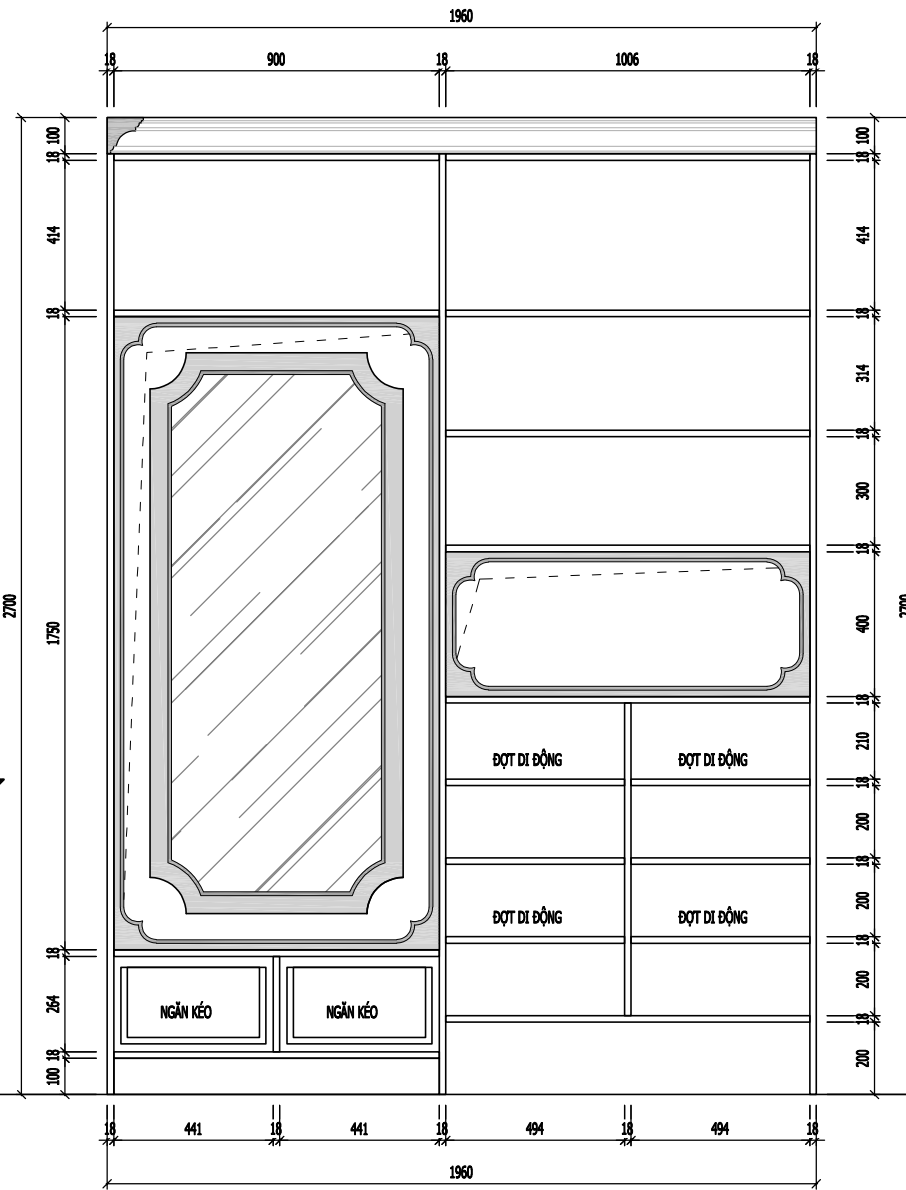


MẶT ĐỨNG BỎ CÁNH

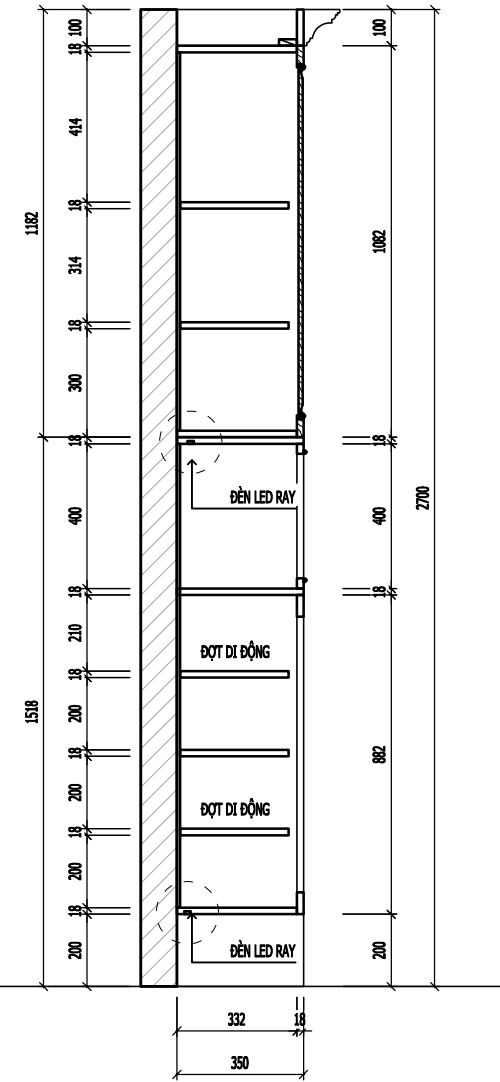


MẶT CẮT 1-1

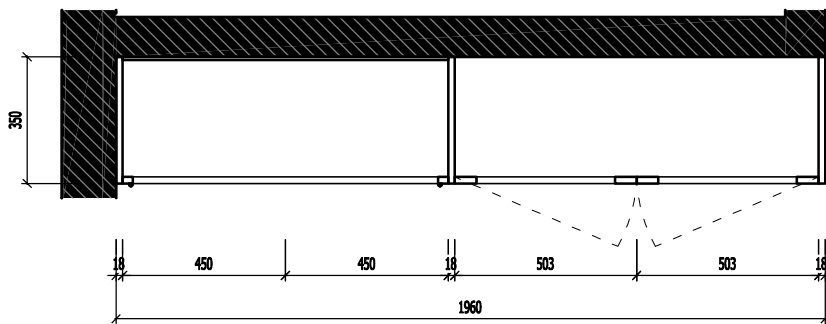

MẶT CẮT 2-2

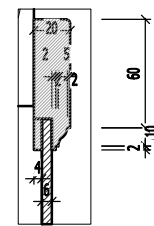


CHI TIẾT CHỈ ĐAI CÁNH

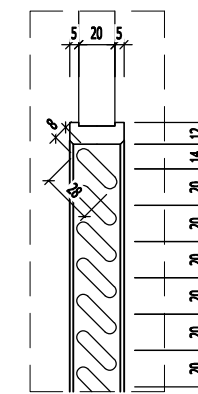


CHI TIẾT CÁNH CHỚP


Yêu cầu trước khi thi công cần khảo sát hiện trạng,
kiểm tra kích thước thực tế; khi cần phải thay đổi bản vẽ thiết kế cần liên lạc, trao đổi với bộ phận thiết kế yêu cầu chỉnh sửa

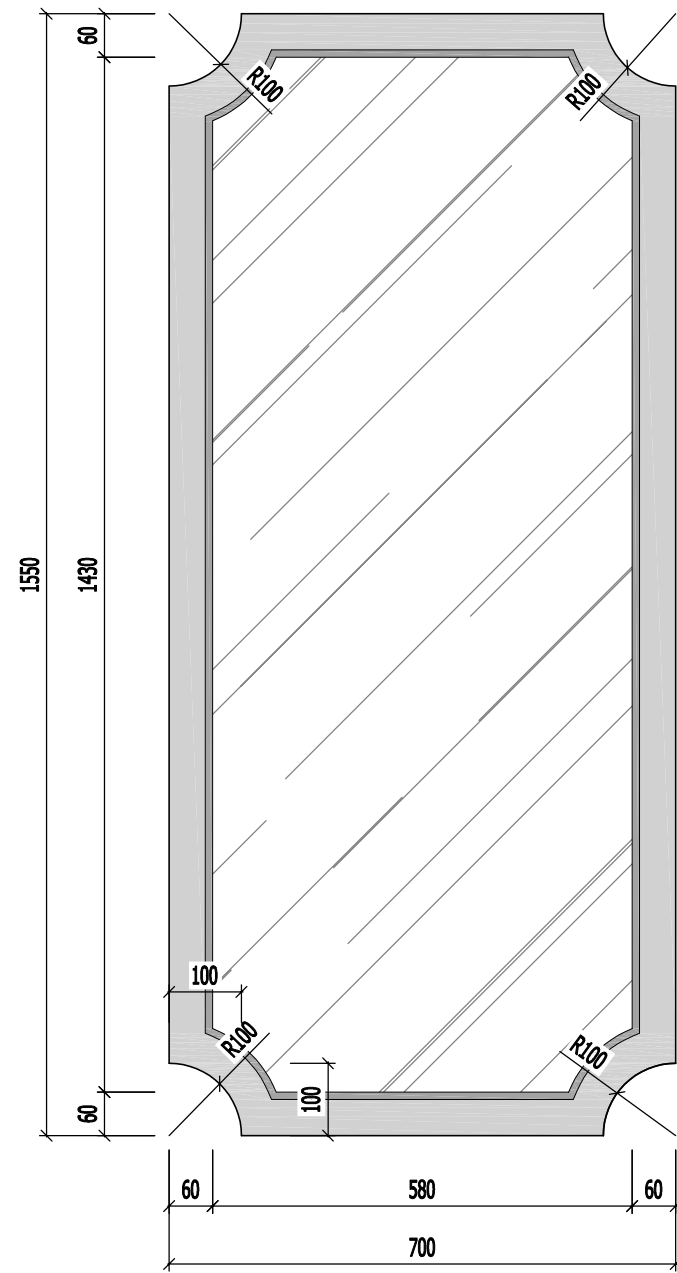


MẶT ĐÚNG

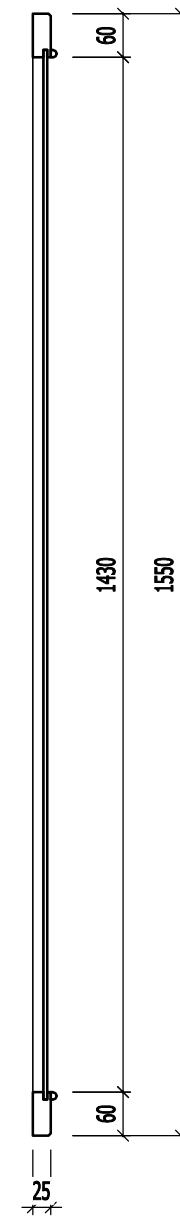

MẶT BÊN

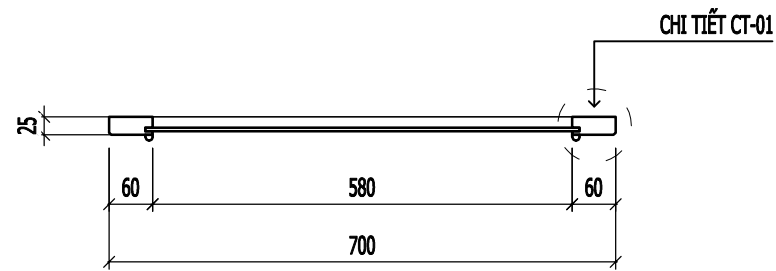

MẶT CẮT NGANG

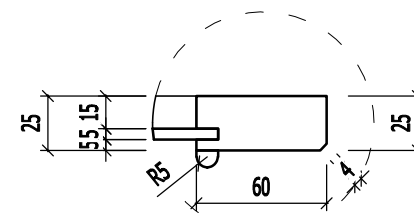

CHI TIẾT CT-01

Yêu cầu trước khi thi công cần khảo sát hiện trạng,
kiểm tra kích thước thực tế; khi cần phải thay đổi bản vẽ thiết kế cần liên lạc, trao đổi với bộ phận thiết kế yêu cầu chỉnh sửa

NGÀY HOÀN THÀNH: 15/08/2023

HIỆU DÍNH

LẦN NGÀY THIẾT KẾ DUYỆT

CHỦ ĐẦU TƯ

MRS LINH ĐAN

CHỦ KÝ CHỦ ĐẦU TƯ

ĐỊA ĐIỂM

TIME CITY HÀ NỘI

DỰ ÁN

THIẾT KẾ NHÀ Ở

CÔNG TY TNHH ĐÔM



DOME

ĐỊA CHỈ: SỐ 10 PHỐ YÊN THẾ -
BA ĐÌNH - HÀ NỘI
WEBSITE: WWW.DOME.COM.VN
EMAIL: SALES@DOME.COM.VN
HOTLINE: 0915.252.520

GIÁM ĐỐC ĐIỀU HÀNH

HOÀNG THỊ BẠCH YẾN

CHỦ TRÌ THIẾT KẾ

KTS. NGUYỄN VIỆT NINH

THIẾT KẾ

KTS. MẠNH NGUYỄN

VỀ

KTS. MẠNH NGUYỄN

KIỂM TRA

KTS. NGUYỄN VIỆT NINH

TÊN BẢN VẼ

BẢN VẼ CHI TIẾT GƯƠNG TỦ GIÀY

TỈ LỆ:

NT-09

NGÀY HOÀN THÀNH: 15/08/2023

HIỆU DÍNH			
LẦN	NGÀY	THIẾT KẾ	DUYỆT

CHỦ ĐẦU TƯ
MRS LINH ĐAN
CHỮ KÝ CHỦ ĐẦU TƯ

ĐỊA ĐIỂM
TIME CITY HÀ NỘI

DỰ ÁN
THIẾT KẾ NHÀ Ở

CÔNG TY TNHH ĐÔM



DOME

ĐỊA CHỈ: SỐ 10 PHỐ YÊN THẾ -
BA ĐÌNH - HÀ NỘI
WEBSITE: WWW.DOME.COM.VN
EMAIL: SALES@DOME.COM.VN
HOTLINE: 0915.252.520

GIÁM ĐỐC ĐIỀU HÀNH

HOÀNG THỊ BẠCH YẾN

CHỦ TRÌ THIẾT KẾ
(Signature)
KTS. NGUYỄN VIỆT NINH


THIẾT KẾ
KTS. MẠNH NGUYỄN

VẼ
KTS. MẠNH NGUYỄN


KIỂM TRA
KTS. NGUYỄN VIỆT NINH

TÊN BẢN VẼ
BẢN VẼ CHI TIẾT TỦ DECOR


TỈ LỆ: **NT-10**

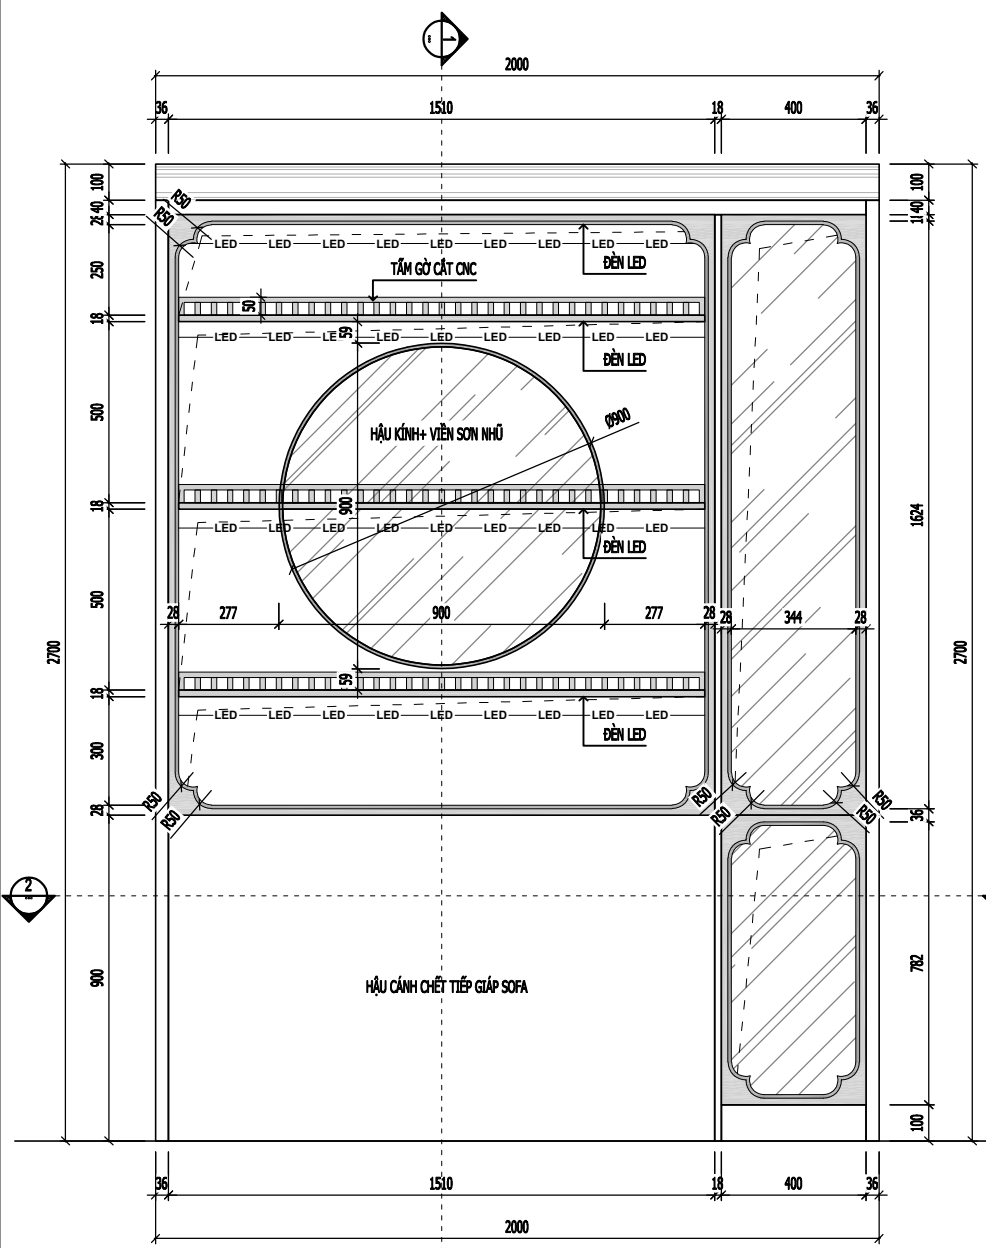


MẶT ĐỨNG TRƯỚC

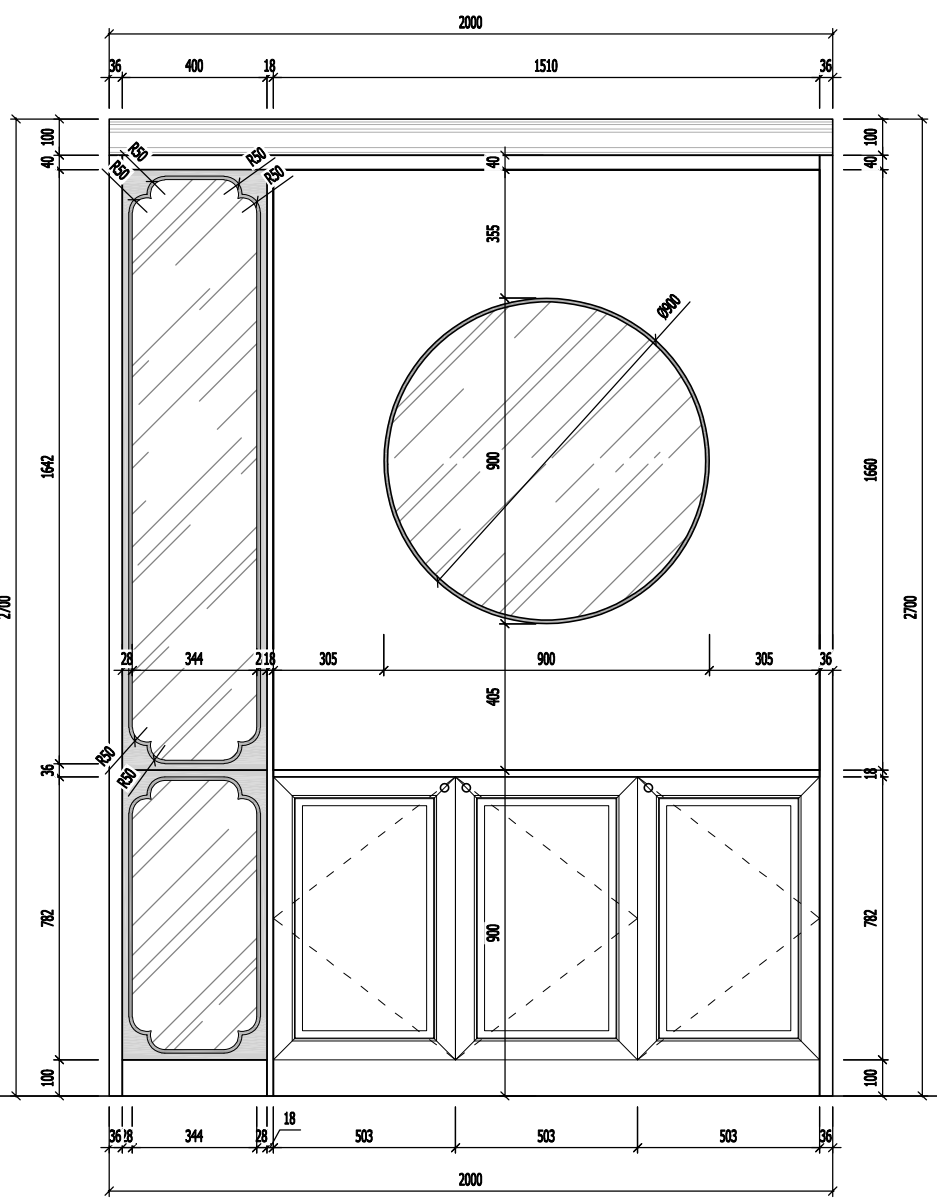

MẶT ĐỨNG SAU

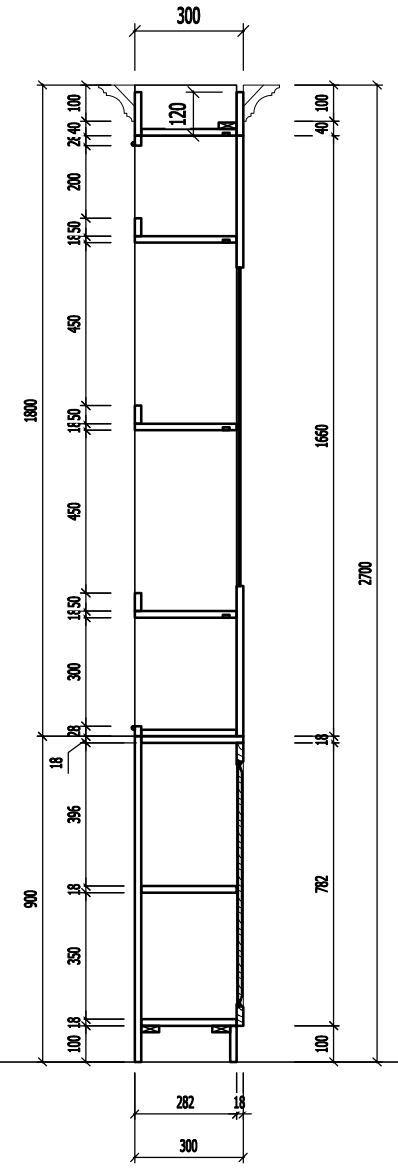

MẶT CẮT 1-1

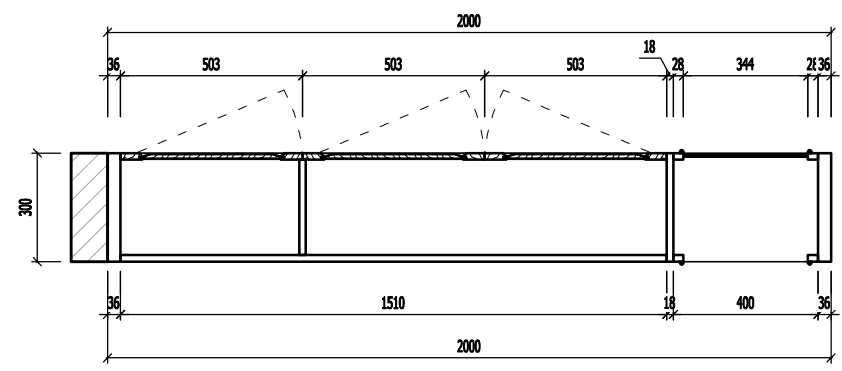

MẶT CẮT 2-2

Yêu cầu trước khi thi công cần khảo sát hiện trạng, kiểm tra kích thước thực tế; khi cần phải thay đổi bản vẽ thiết kế cần liên lạc, trao đổi với bộ phận thiết kế yêu cầu chỉnh sửa

NGÀY HOÀN THÀNH: 15/08/2023

HIỆU DÍNH			
LẦN	NGÀY	THIẾT KẾ	DUYỆT

CHỦ ĐẦU TƯ
MRS LINH ĐAN
CHỦ KÝ CHỦ ĐẦU TƯ

ĐỊA ĐIỂM
TIME CITY HÀ NỘI

DỰ ÁN
THIẾT KẾ NHÀ Ở


CÔNG TY TNHH ĐÔM



DOME

ĐỊA CHỈ: SỐ 10 PHỐ YÊN THẾ -
BA ĐÌNH - HÀ NỘI
WEBSITE: WWW.DOME.COM.VN
EMAIL: SALES@DOME.COM.VN
HOTLINE: 0915.252.520

GIÁM ĐỐC ĐIỀU HÀNH
HOÀNG THỊ BẠCH YẾN

CHỦ TRÌ THIẾT KẾ

KTS. NGUYỄN VIỆT NINH


THIẾT KẾ
KTS. MẠNH NGUYỄN

VẼ
KTS. MẠNH NGUYỄN


KIỂM TRA
KTS. NGUYỄN VIỆT NINH

TÊN BẢN VẼ
BẢN VẼ CHI TIẾT SOFA


TỈ LỆ: NT-11

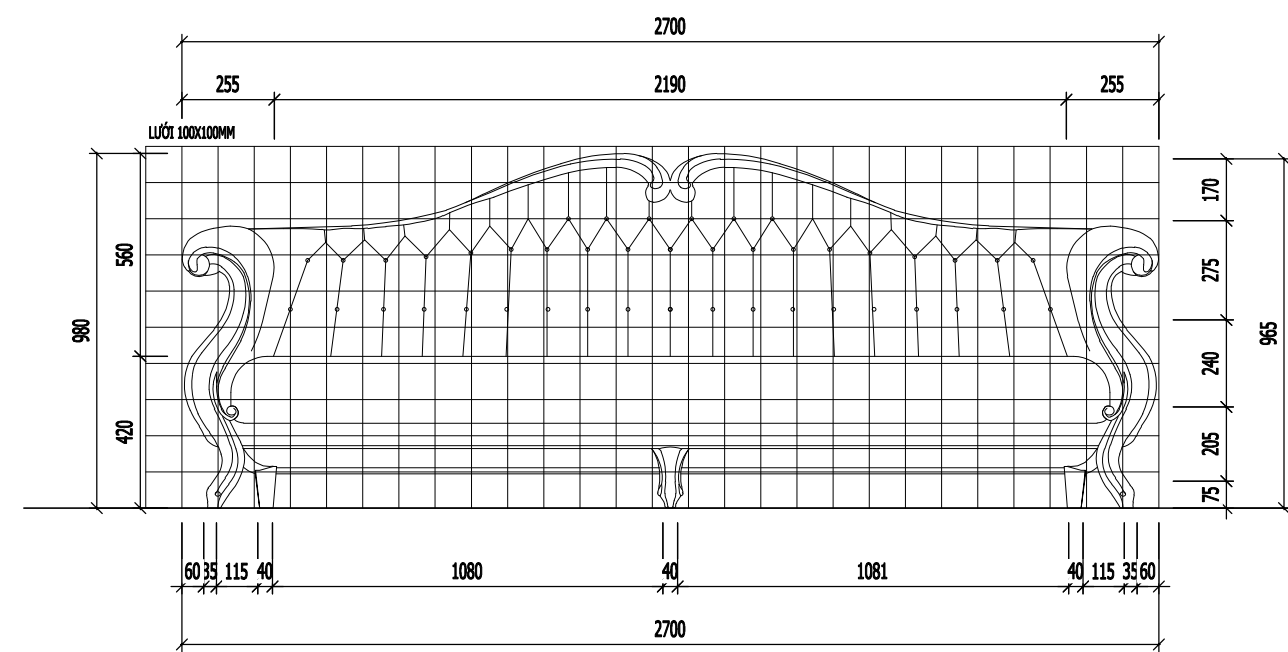

MẶT ĐỨNG

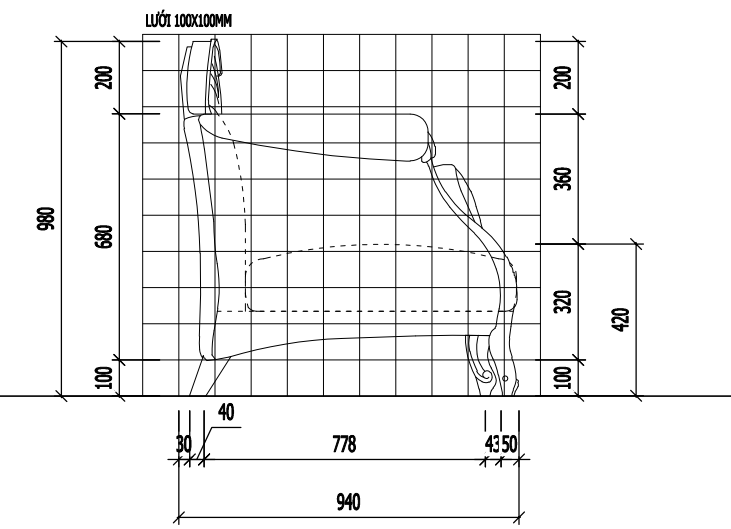

MẶT BÊN

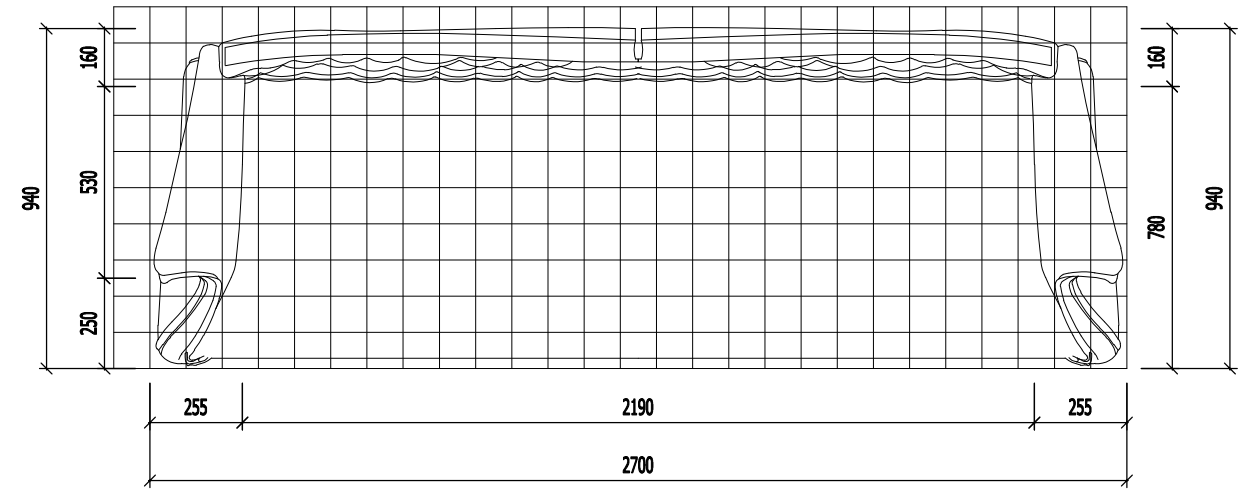

MẶT BẰNG



PHỐI CẢNH MINH HOẠ

Yêu cầu trước khi thi công cần khảo sát hiện trạng, kiểm tra kích thước thực tế; khi cần phải thay đổi bản vẽ thiết kế cần liên lạc, trao đổi với bộ phận thiết kế yêu cầu chỉnh sửa

NGÀY HOÀN THÀNH: 15/08/2023

HIỆU DÍNH

LẦN NGÀY THIẾT KẾ DUYỆT

CHỦ ĐẦU TƯ

MRS LINH ĐAN

CHỮ KÝ CHỦ ĐẦU TƯ

ĐỊA ĐIỂM

TIME CITY HÀ NỘI

DỰ ÁN

THIẾT KẾ NHÀ Ở

CÔNG TY TNHH ĐÔM



ĐỊA CHỈ: SỐ 10 PHỐ YÊN THẾ -
BA ĐÌNH - HÀ NỘI
WEBSITE: WWW.DOME.COM.VN
EMAIL: SALES@DOME.COM.VN
HOTLINE: 0915.252.520

GIÁM ĐỐC ĐIỀU HÀNH

HOÀNG THỊ BẠCH YẾN

CHỦ TRƯ THIẾT KẾ


KTS. NGUYỄN VIỆT NINH

THIẾT KẾ

KTS. MẠNH NGUYỄN

VẼ

KTS. MẠNH NGUYỄN

KIỂM TRA


KTS. NGUYỄN VIỆT NINH

TÊN BẢN VẼ

BẢN VẼ CHI TIẾT SOFA ĐƠN


TỈ LỆ:

NT-12

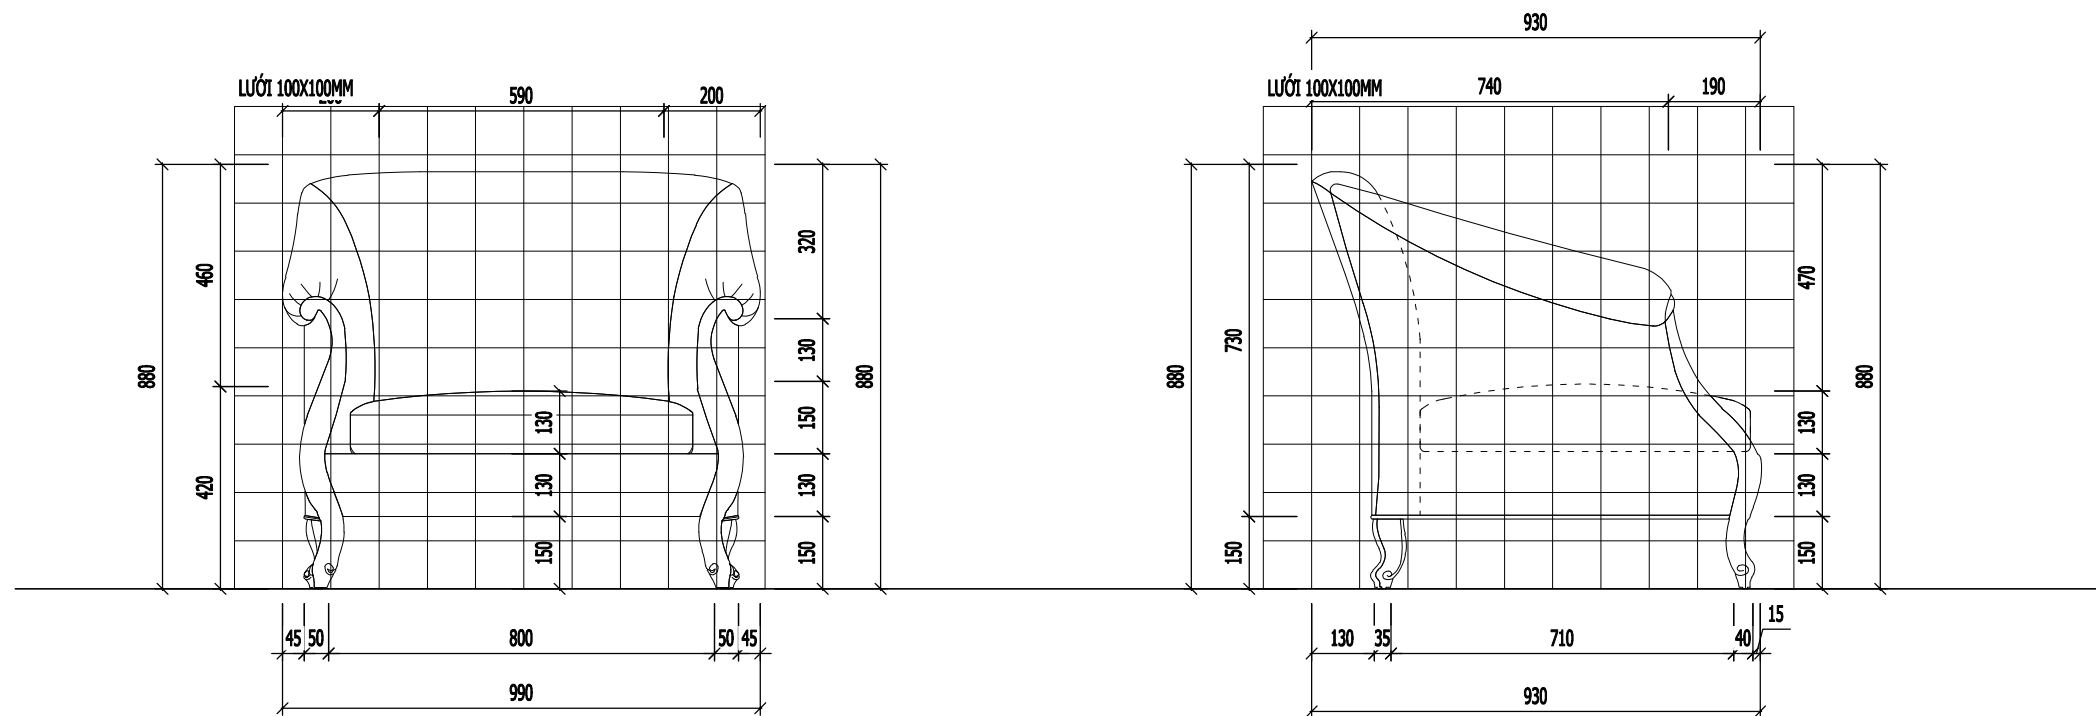

MẶT ĐỨNG

MẶT BÊN



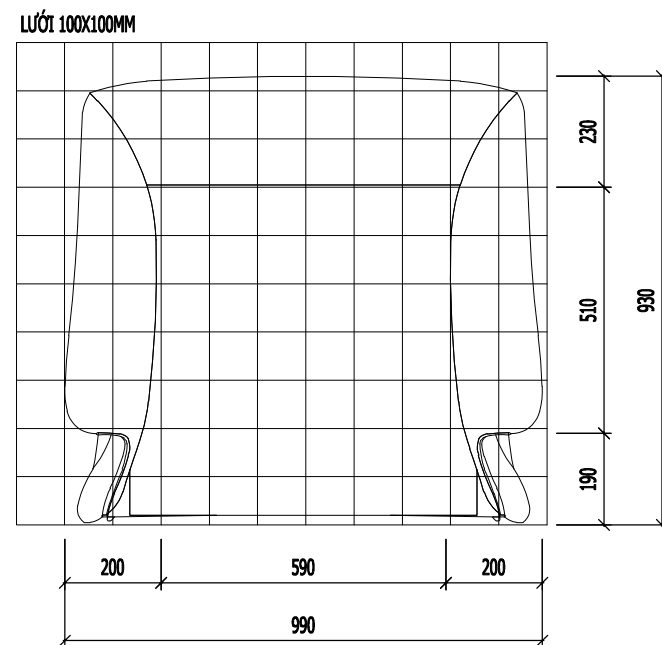


MẶT BẰNG



PHỐI CẢNH MINH HOẠ

Yêu cầu trước khi thi công cần khảo sát hiện trạng,
kiểm tra kích thước thực tế; khi cần phải thay đổi bản vẽ thiết kế cần liên lạc, trao đổi với bộ phận thiết kế yêu cầu chỉnh sửa

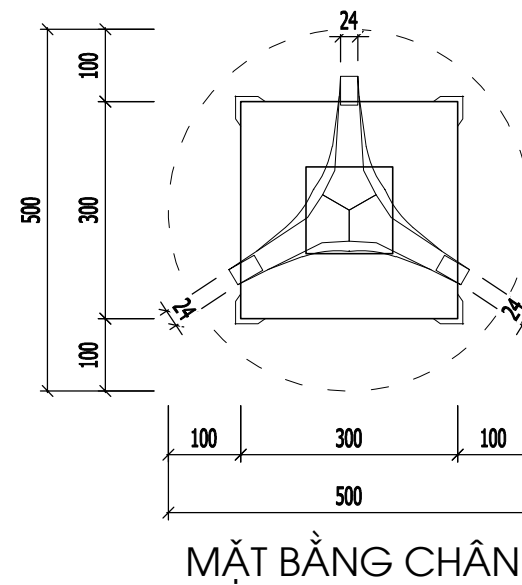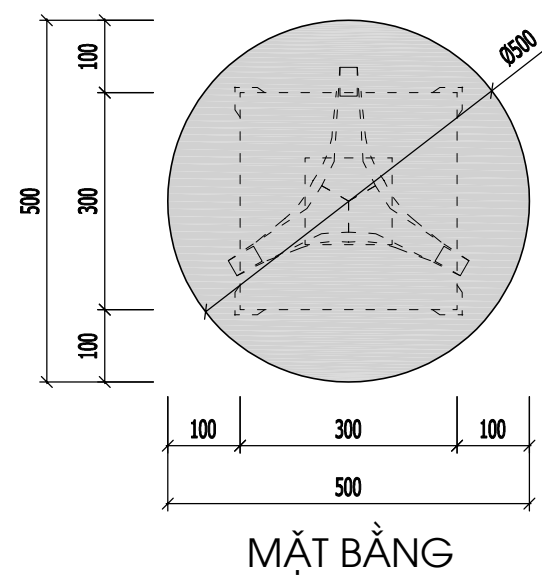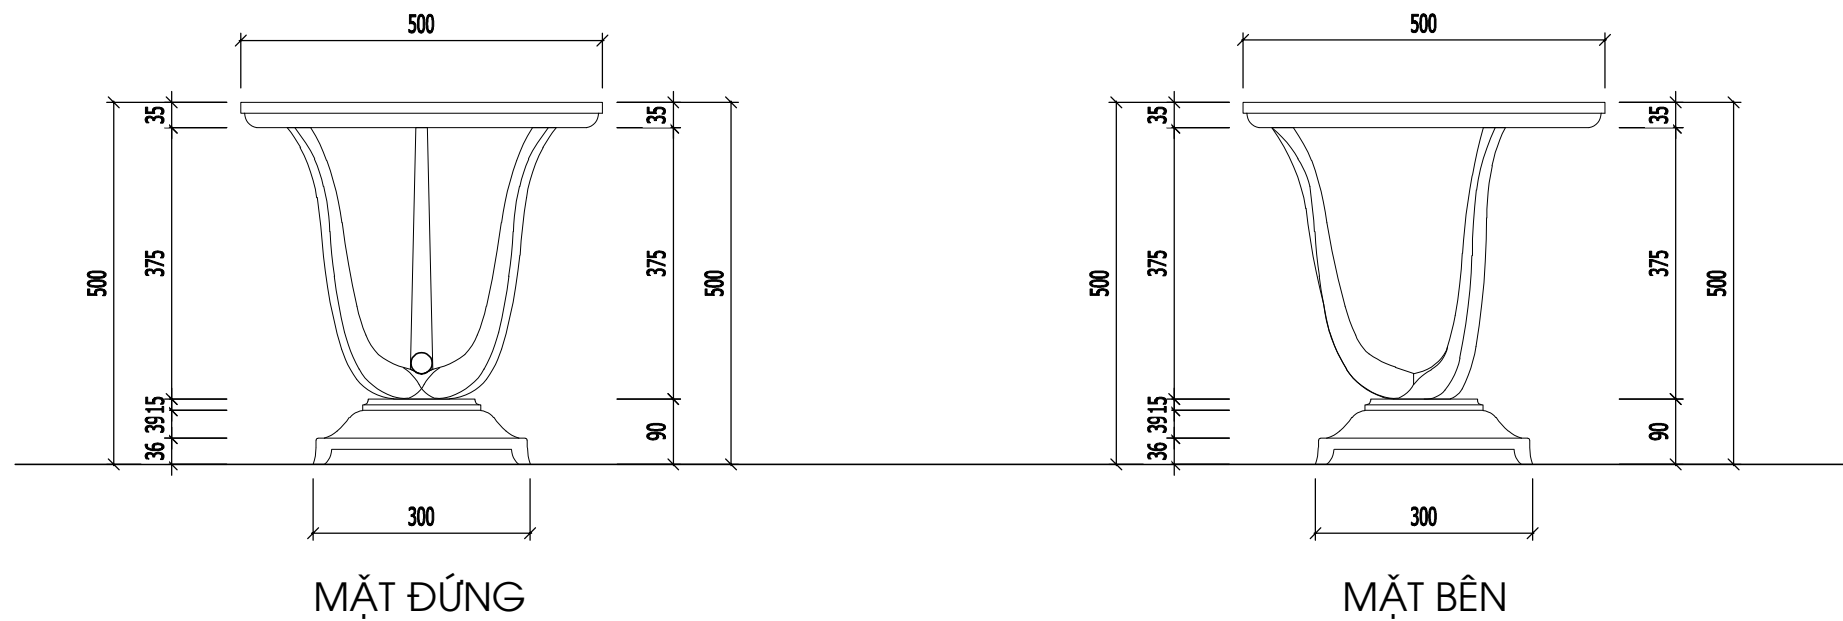

Yêu cầu trước khi thi công cần khảo sát hiện trạng,
kiểm tra kích thước thực tế; khi cần phải thay đổi bản vẽ thiết kế cần liên lạc, trao đổi với bộ phận thiết kế yêu cầu chỉnh sửa

GHI CHÚ:
ĐƠN ĂN SỐ LƯỢNG X2

NGÀY HOÀN THÀNH: 15/08/2023

HIỆU DÍNH			
LẦN	NGÀY	THIẾT KẾ	DUYỆT

CHỦ ĐẦU TƯ
MRS LINH ĐAN
CHỦ KÝ CHỦ ĐẦU TƯ

ĐỊA ĐIỂM
TIME CITY HÀ NỘI

DỰ ÁN
THIẾT KẾ NHÀ Ở

CÔNG TY TNHH ĐÔM

DOME

ĐỊA CHỈ: SỐ 10 PHỐ YÊN THẾ -
BA ĐÌNH - HÀ NỘI
WEBSITE: WWW.DOME.COM.VN
EMAIL: SALES@DOME.COM.VN
HOTLINE: 0915.252.520

GIÁM ĐỐC ĐIỀU HÀNH:

HOÀNG THỊ BẠCH YẾN
CHỦ TRÌ THIẾT KẾ

KTS. NGUYỄN VIỆT NINH


THIẾT KẾ:
KTS. MẠNH NGUYỄN

VẼ:
KTS. MẠNH NGUYỄN


KIỂM TRA:
KTS. NGUYỄN VIỆT NINH

TÊN BẢN VẼ:
BẢN VẼ CHI TIẾT ĐƠN


TỈ LỆ: NT-13

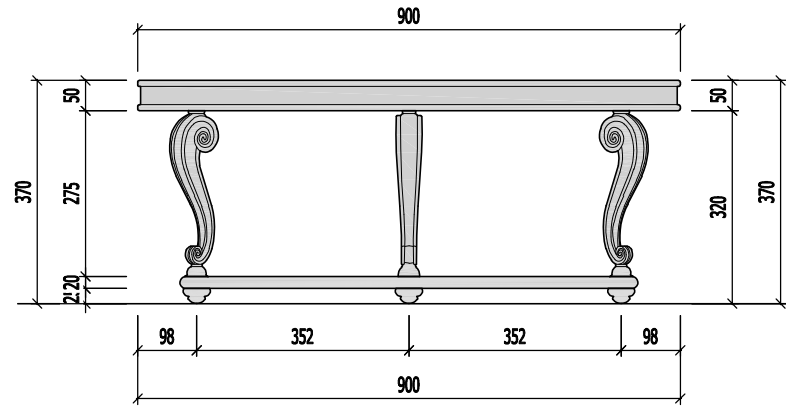


MẶT ĐÚNG

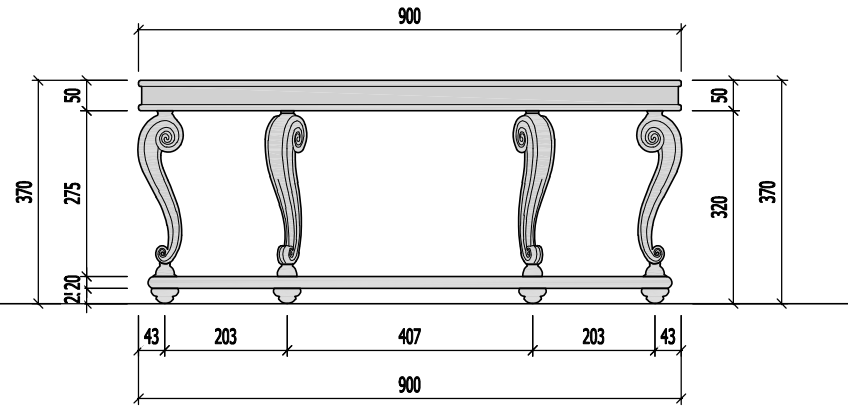


MẶT BÊN

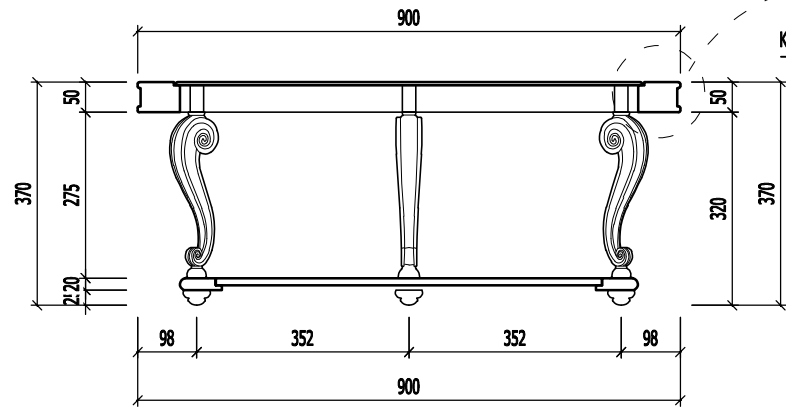


MẶT CẮT NGANG

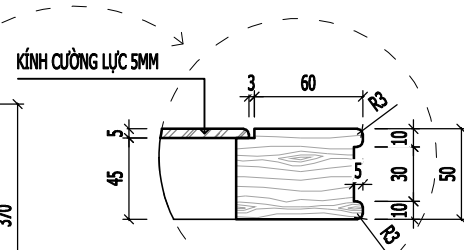


CHI TIẾT CT-01

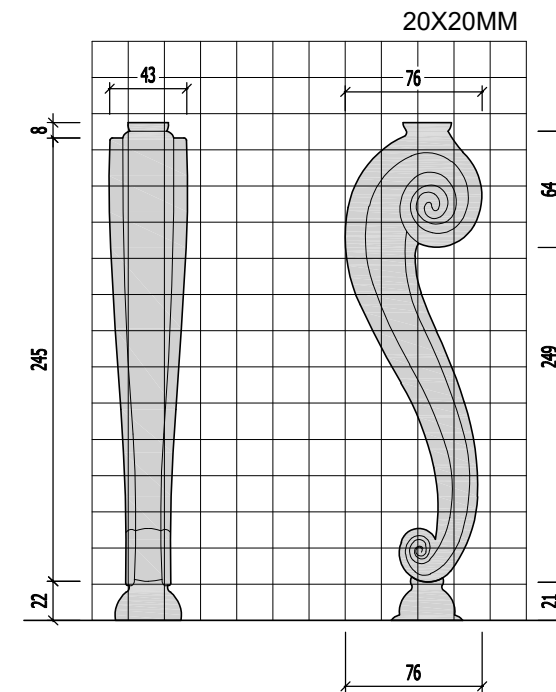

CHI TIẾT CHÂN

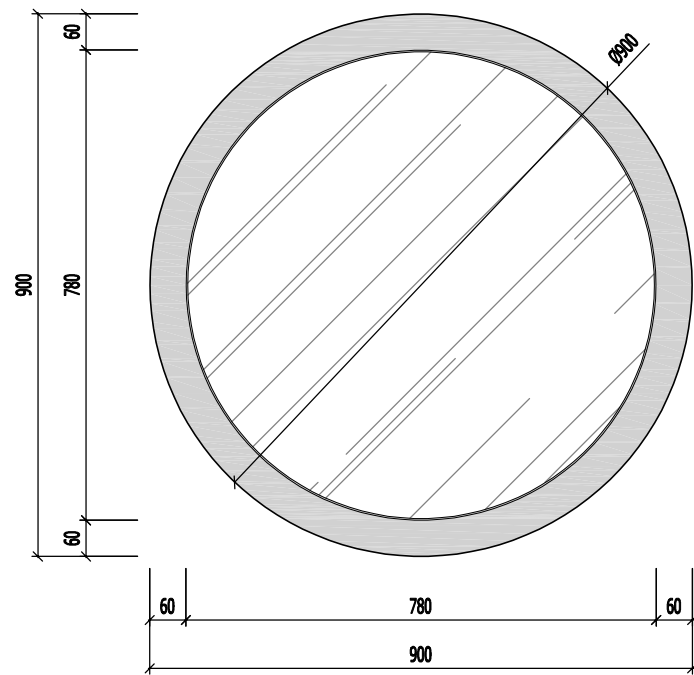

MẶT BẰNG

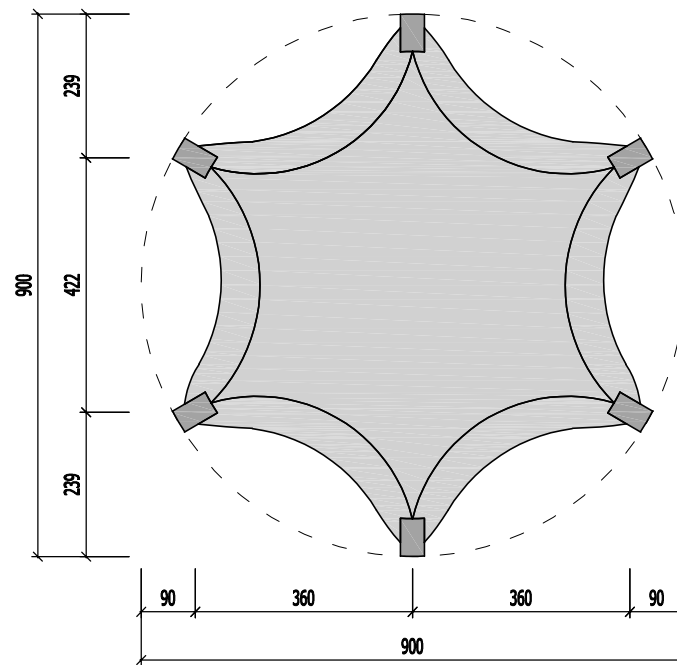

MẶT BẰNG CHÂN

NGÀY HOÀN THÀNH: 15/08/2023

HIỆU DÍNH			
LÃN	NGÀY	THIẾT KẾ	DUYỆT

CHỦ ĐẦU TƯ
MRS LINH ĐAN
 CHỦ KÝ CHỦ ĐẦU TƯ

ĐỊA ĐIỂM
 TIME CITY HÀ NỘI

DỰ ÁN
 THIẾT KẾ NHÀ Ở

CÔNG TY TNHH ĐÔM



DOME

ĐỊA CHỈ: SỐ 10 PHỐ YÊN THẾ -
 BA ĐÌNH - HÀ NỘI
 WEBSITE: WWW.DOME.COM.VN
 EMAIL: SALES@DOME.COM.VN
 HOTLINE: 0915.252.520

GIÁM ĐỐC ĐIỀU HÀNH
HOÀNG THỊ BẠCH YẾN

CHỦ TRÌ THIẾT KẾ

 KTS. NGUYỄN VIỆT NINH

THIẾT KẾ
 KTS. MẠNH NGUYỄN

VẼ
 KTS. MẠNH NGUYỄN

KIỂM TRA
 KTS. NGUYỄN VIỆT NINH

TÊN BẢN VẼ
BẢN VẼ CHI TIẾT BÀN TRÀ

TỈ LỆ: NT-14

Yêu cầu trước khi thi công cần khảo sát hiện trạng, kiểm tra kích thước thực tế; khi cần phải thay đổi bản vẽ thiết kế cần liên lạc, trao đổi với bộ phận thiết kế yêu cầu chỉnh sửa

NGÀY HOÀN THÀNH		15/08/2023	
HIỆU DÍNH			
LÃN	NGÀY	THIẾT KẾ	DUYỆT

CHỦ ĐẦU TƯ
MRS LINH ĐAN
 CHỦ KÝ CHỦ ĐẦU TƯ

ĐỊA ĐIỂM
 TIME CITY HÀ NỘI

DỰ ÁN
 THIẾT KẾ NHÀ Ở


CÔNG TY TNHH ĐÔM



DOME

ĐỊA CHỈ: SỐ 10 PHỐ YÊN THẾ -
 BA ĐÌNH - HÀ NỘI
 WEBSITE: WWW.DOME.COM.VN
 EMAIL: SALES@DOME.COM.VN
 HOTLINE: 0915.252.520

GIÁM ĐỐC ĐIỀU HÀNH
 HOÀNG THỊ BẠCH YẾN

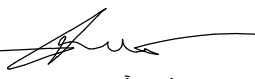CHỦ TRÌ THIẾT KẾ

 KTS. NGUYỄN VIỆT NINH






THIẾT KẾ
 KTS. MẠNH NGUYỄN

VẼ
 KTS. MẠNH NGUYỄN





KIỂM TRA
 KTS. NGUYỄN VIỆT NINH

TÊN BẢN VẼ
BẢN VẼ CHI TIẾT KỆ TIVI

TỈ LỆ: **NT-02**

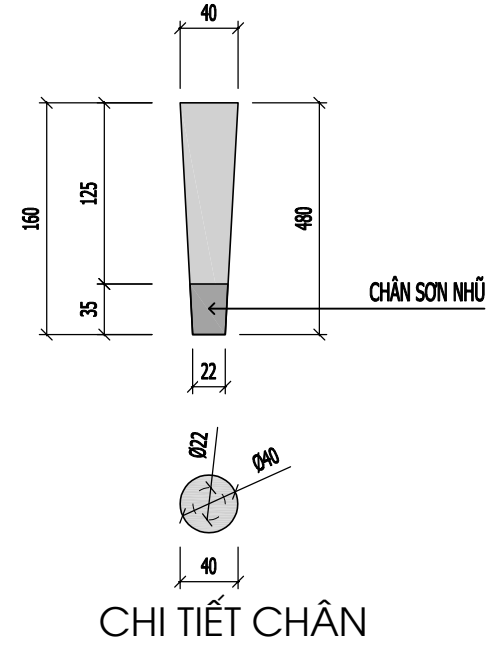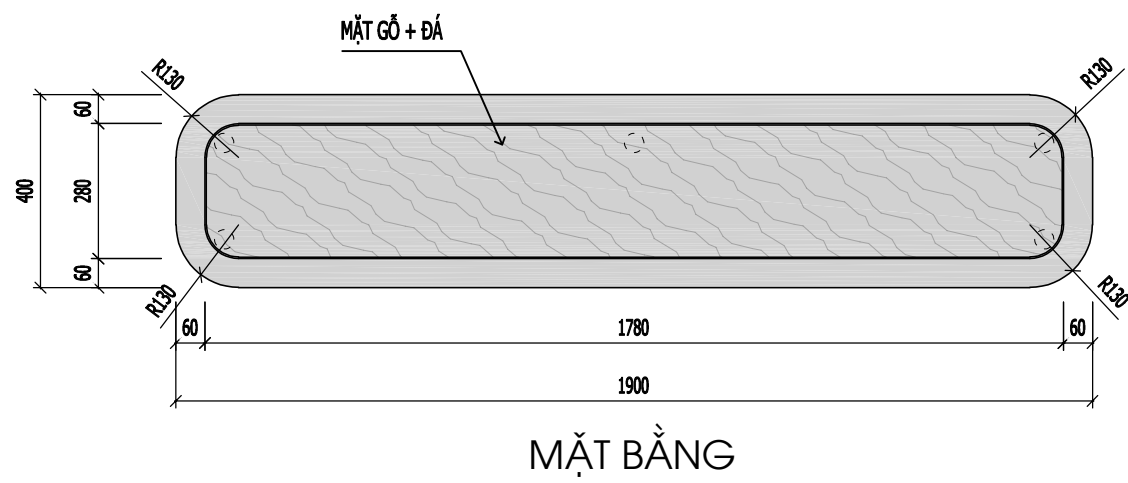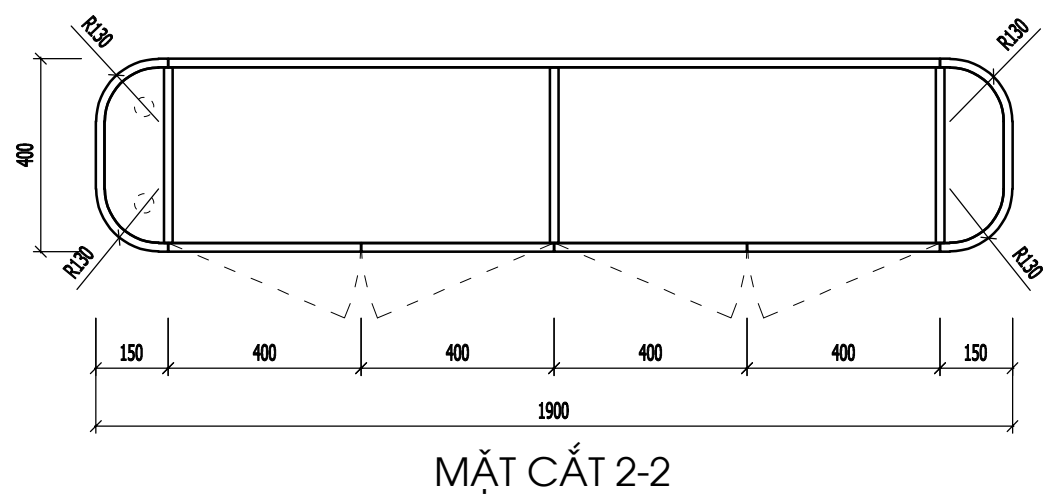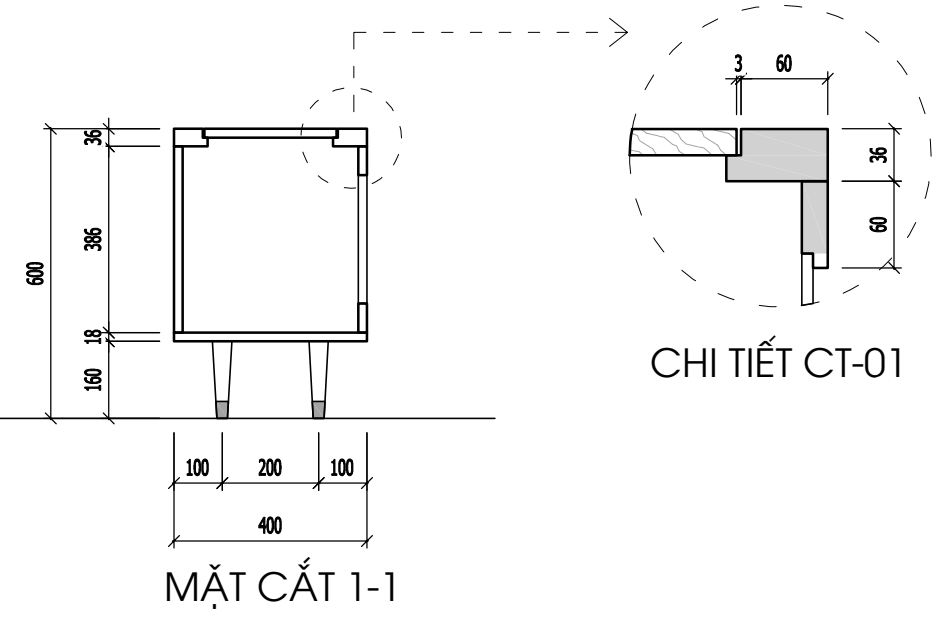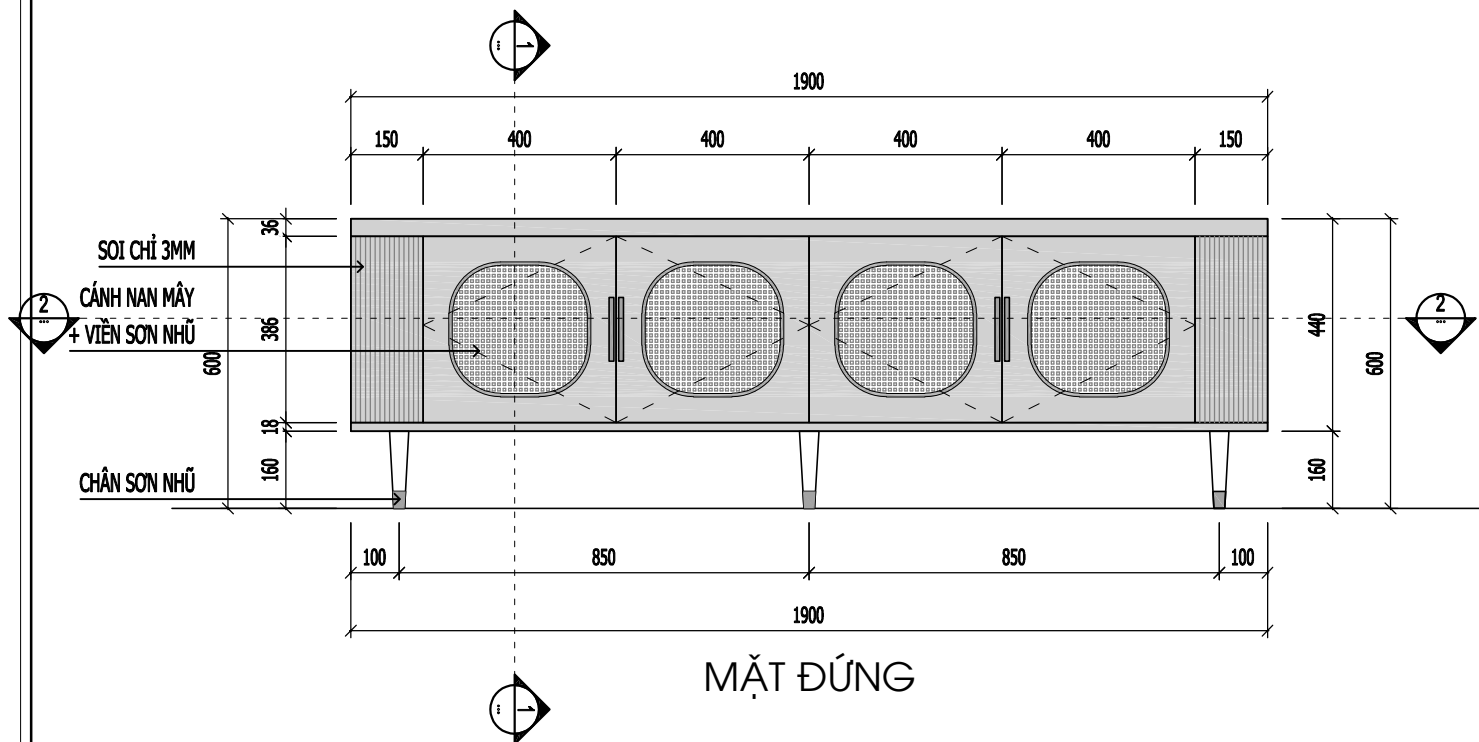

Yêu cầu trước khi thi công cần khảo sát hiện trạng, kiểm tra kích thước thực tế; khi cần phải thay đổi bản vẽ thiết kế cần liên lạc, trao đổi với bộ phận thiết kế yêu cầu chỉnh sửa

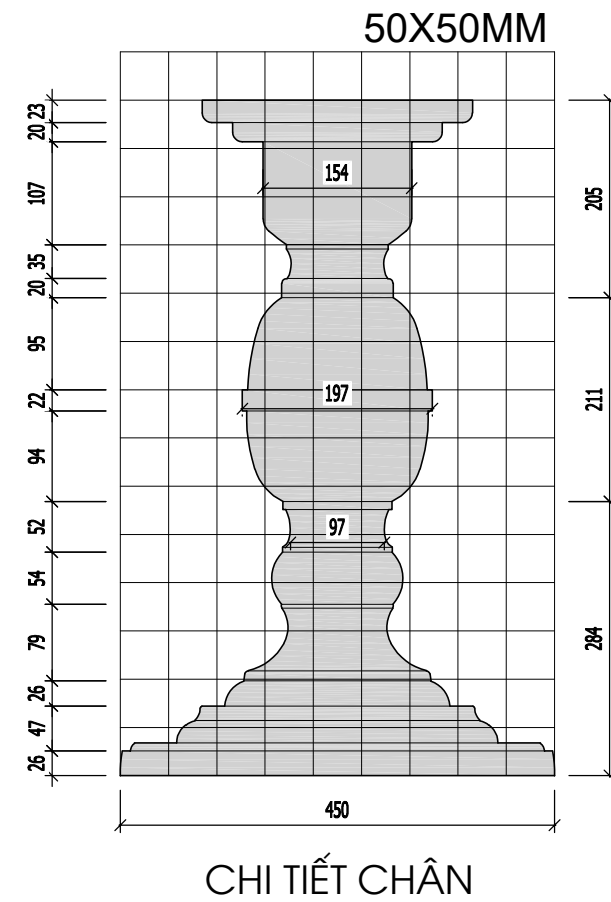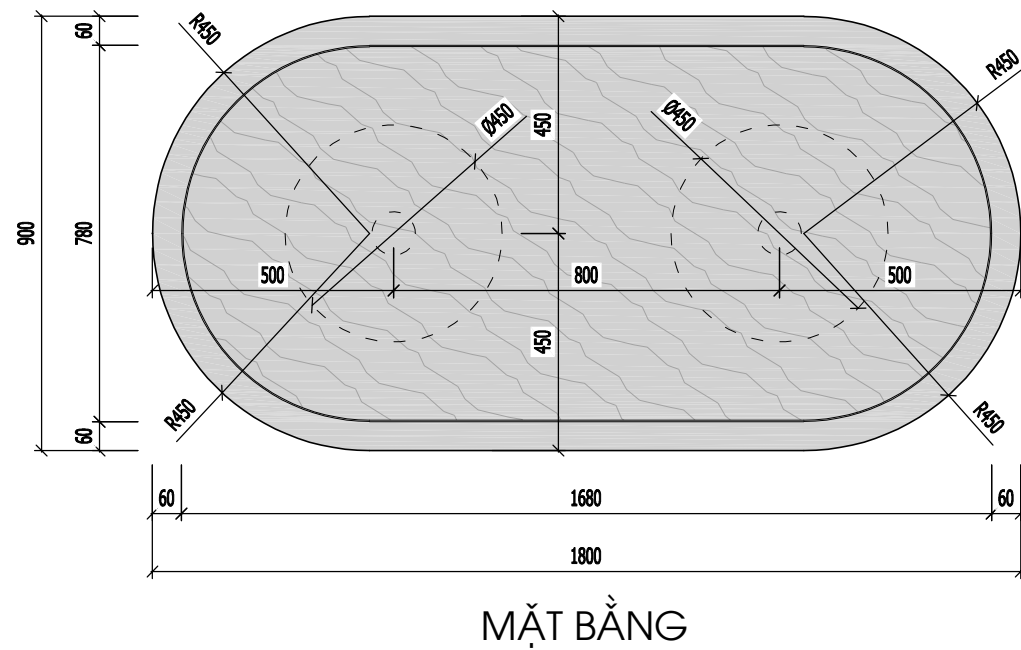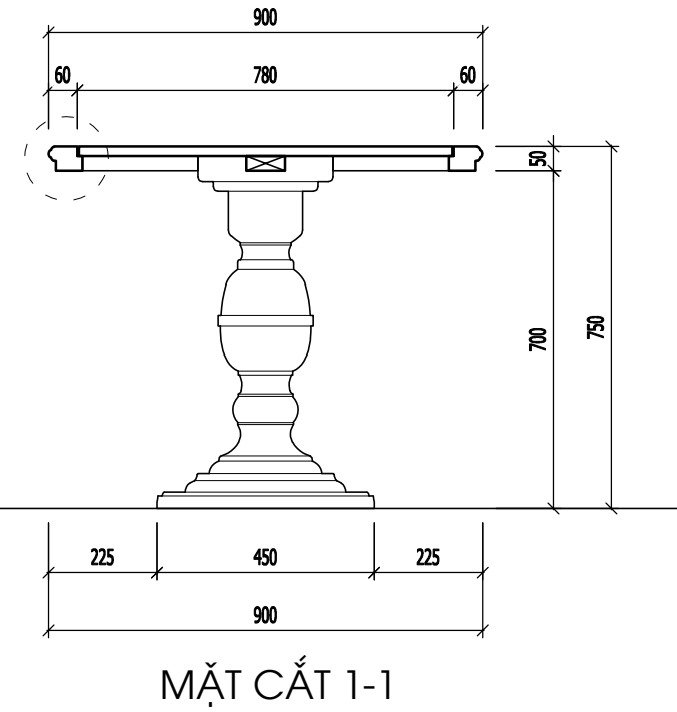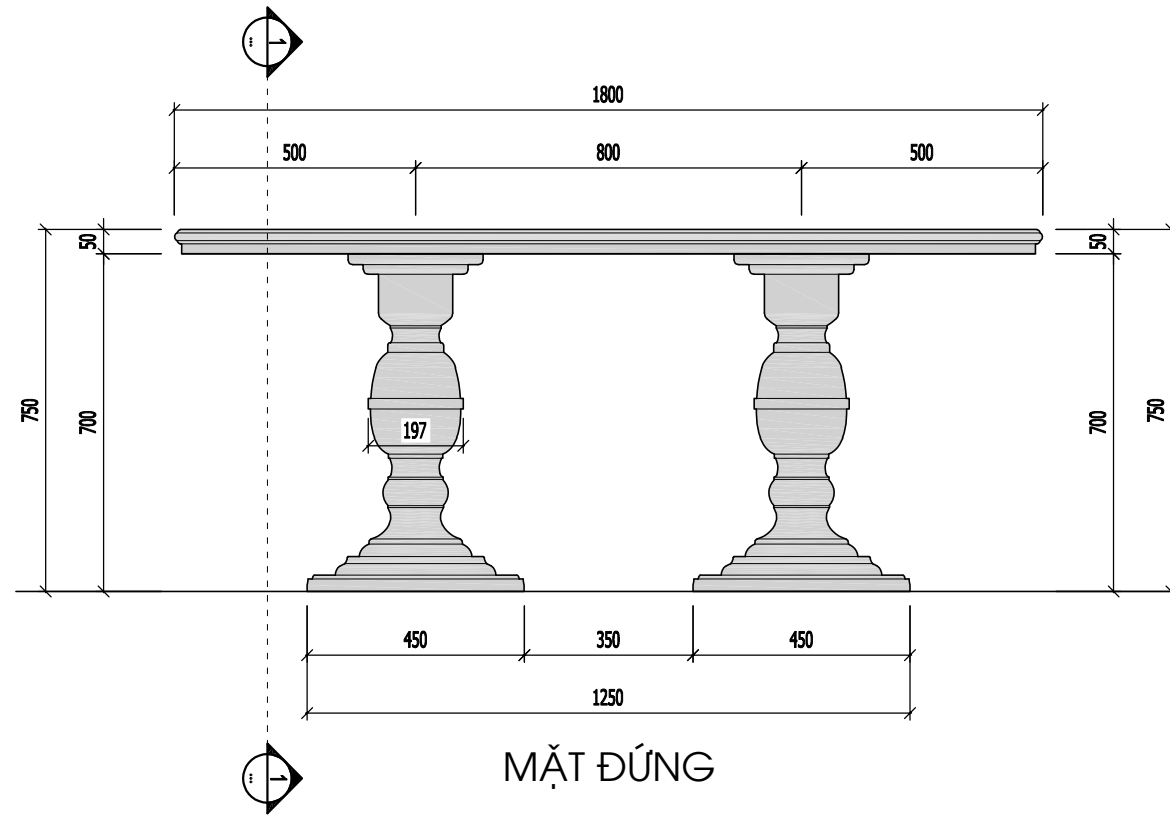

NGÀY HOÀN THÀNH: 15/08/2023

HIỆU DÍNH			
LẦN	NGÀY	THIẾT KẾ	DUYỆT

CHỦ ĐẦU TƯ
MRS LINH ĐAN
CHỦ KÝ CHỦ ĐẦU TƯ

ĐỊA ĐIỂM
TIME CITY HÀ NỘI

DỰ ÁN
THIẾT KẾ NHÀ Ở

CÔNG TY TNHH ĐÔM

DOME

ĐỊA CHỈ: SỐ 10 PHỐ YÊN THẾ -
BA ĐÌNH - HÀ NỘI
WEBSITE: WWW.DOME.COM.VN
EMAIL: SALES@DOME.COM.VN
HOTLINE: 0915.252.520

GIÁM ĐỐC ĐIỀU HÀNH

HOÀNG THỊ BẠCH YẾN

CHỦ TRÌ THIẾT KẾ

KTS. NGUYỄN VIỆT NINH

THIẾT KẾ

KTS. MẠNH NGUYỄN

VẼ

KTS. MẠNH NGUYỄN

KIỂM TRA


KTS. NGUYỄN VIỆT NINH

TÊN BẢN VẼ


BẢN VẼ CHI TIẾT BÀN ĂN

TỈ LỆ: NT-03


Yêu cầu trước khi thi công cần khảo sát hiện trạng,
kiểm tra kích thước thực tế; khi cần phải thay đổi bản vẽ thiết kế cần liên lạc, trao đổi với bộ phận thiết kế yêu cầu chỉnh sửa

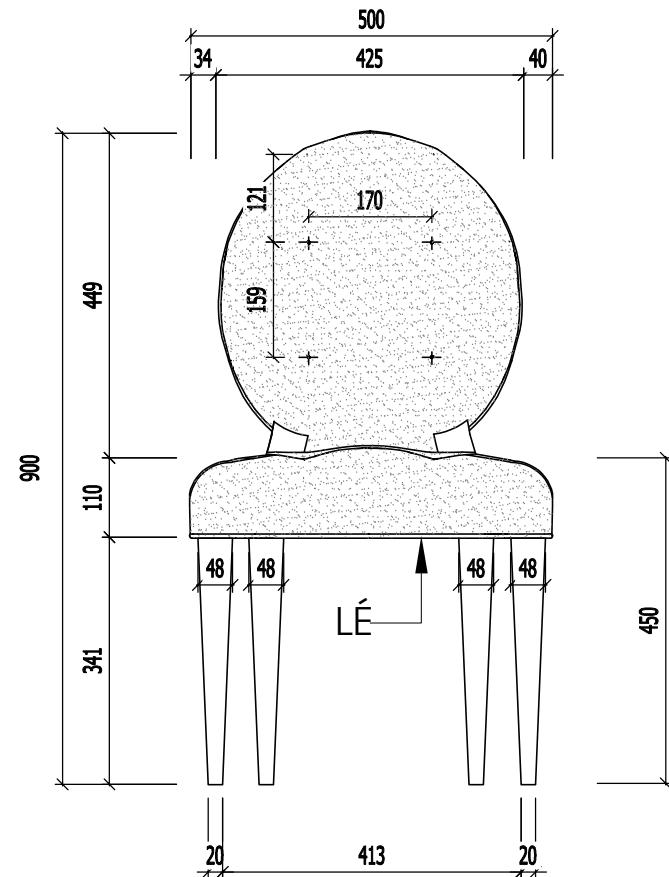


MẶT ĐÚNG TRƯỚC

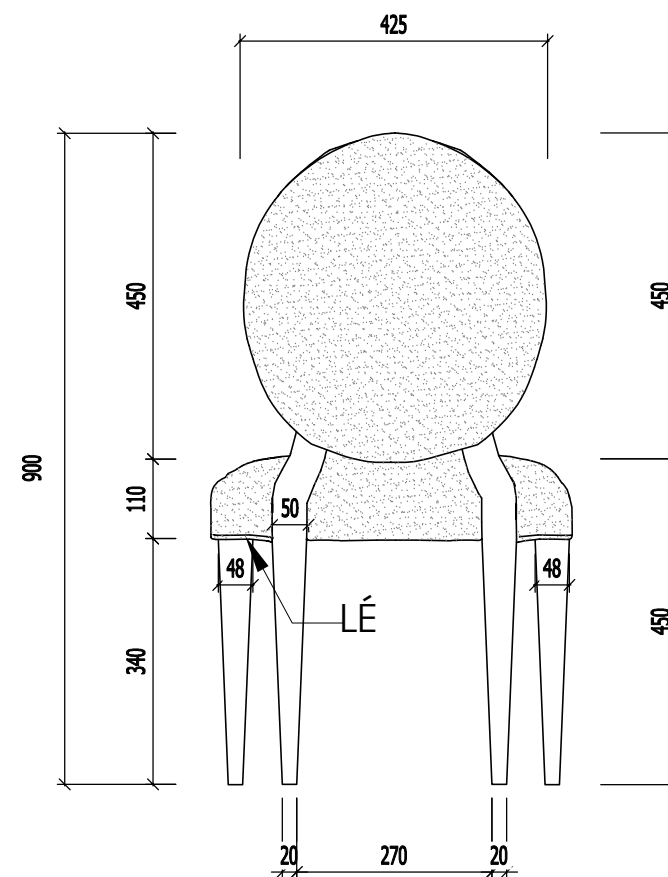

MẶT ĐÚNG SAU

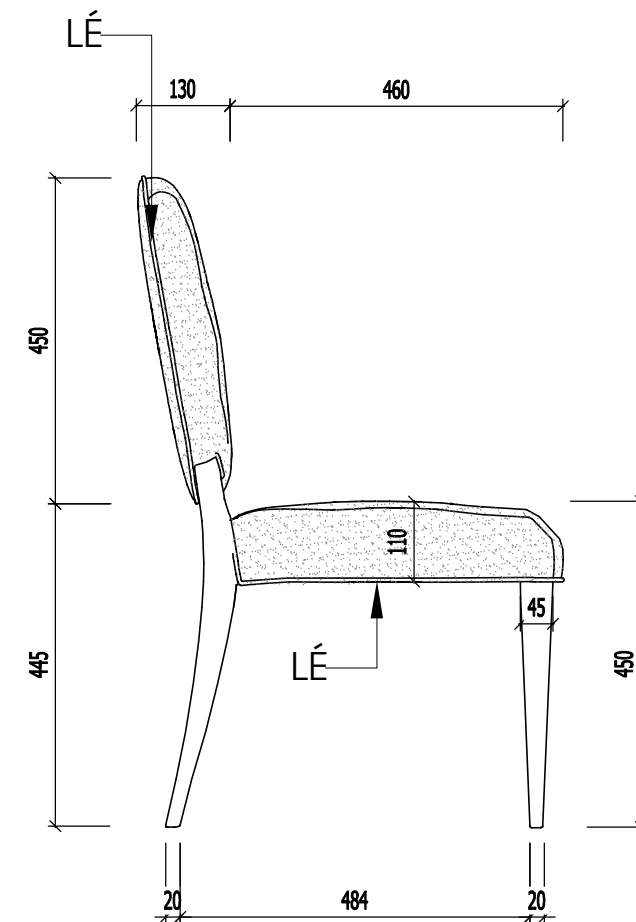

MẶT BÊN

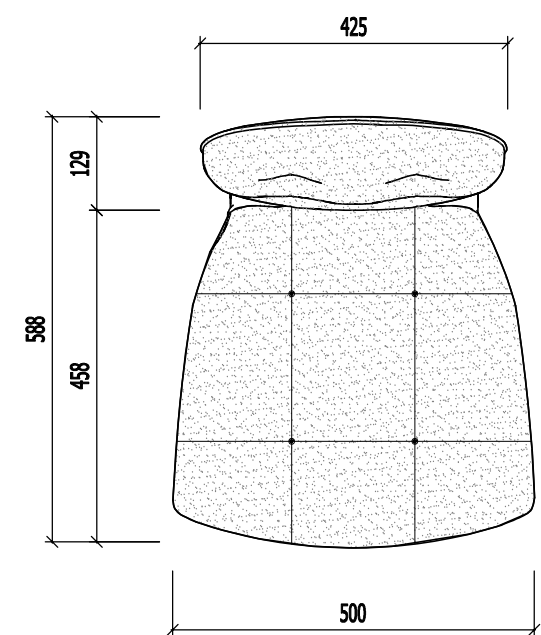


MẶT BẰNG




GHI CHÚ:
GHẾ ĂN SỐ LƯỢNG X6

NGÀY HOÀN THÀNH		15/08/2023	
HIỆU DÍNH			
LẦN	NGÀY	THIẾT KẾ	DUYỆT
CHỦ ĐẦU TƯ			
MRS LINH ĐAN			
CHỦ KÝ CHỦ ĐẦU TƯ			
ĐỊA ĐIỂM			
TIME CITY HÀ NỘI			
DỰ ÁN			
THIẾT KẾ NHÀ Ở			
<p>CÔNG TY TNHH ĐÔM DOME</p> <p>ĐỊA CHỈ: SỐ 10 PHỐ YÊN THẾ - BA ĐÌNH - HÀ NỘI WEBSITE: WWW.DOME.COM.VN EMAIL: SALES@DOME.COM.VN HOTLINE: 0915.252.520</p>			
GIÁM ĐỐC ĐIỀU HÀNH			
HOÀNG THỊ BẠCH YẾN			
CHỦ TRÌ THIẾT KẾ			
KTS. NGUYỄN VIỆT NINH			
THIẾT KẾ			
KTS. MẠNH NGUYỄN			
VẼ			
KTS. MẠNH NGUYỄN			
KIỂM TRA			
KTS. NGUYỄN VIỆT NINH			
TÊN BẢN VẼ			
BẢN VẼ CHI TIẾT GHẾ ĂN			
TỈ LỆ:	NT-04		


yêu cầu trước khi thi công cần khảo sát hiện trạng,
kiểm tra kích thước thực tế; khi cần phải thay đổi bản vẽ thiết kế cần liên lạc, trao đổi với bộ phận thiết kế yêu cầu chỉnh sửa

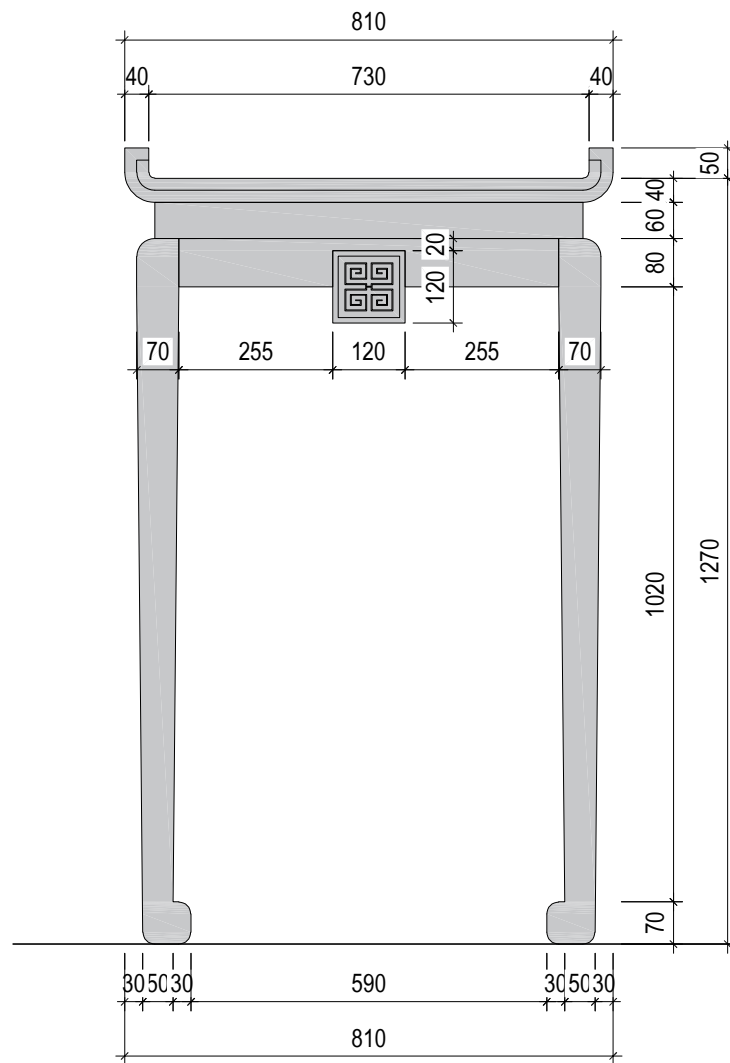


MẶT ĐÚNG

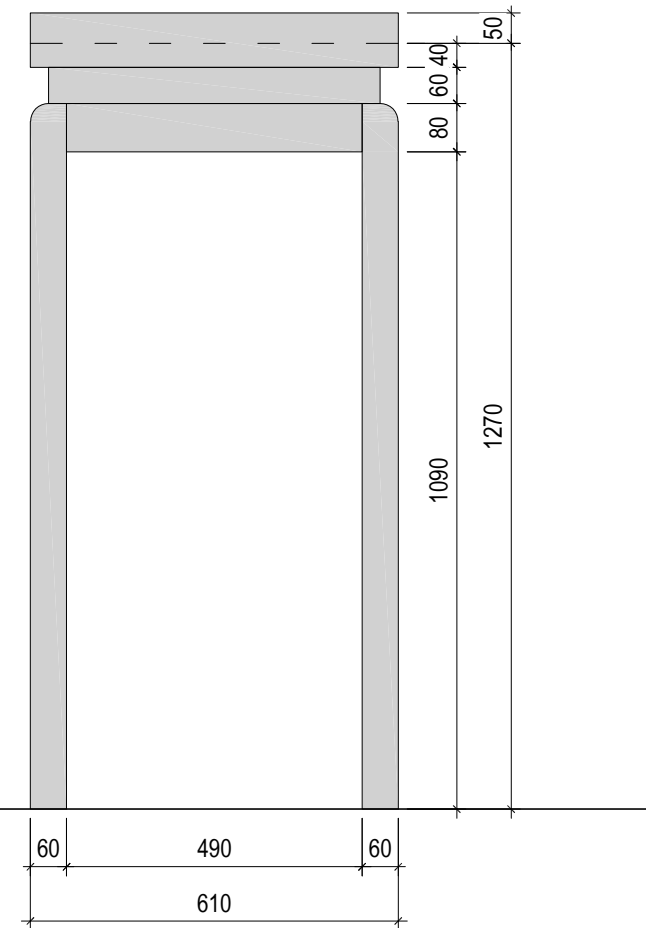

MẶT BÊN

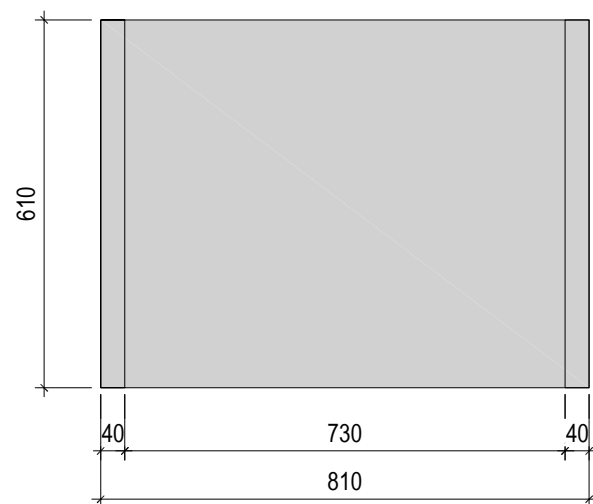

MẶT BẰNG

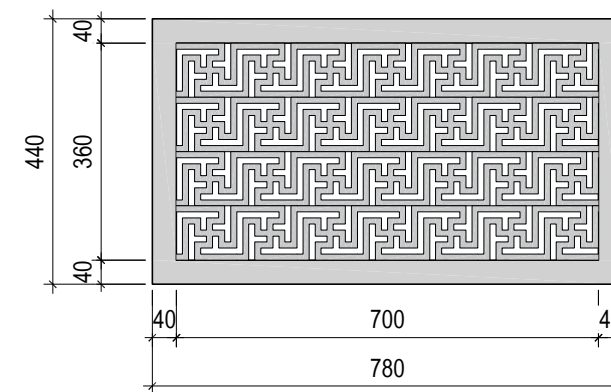

CHI TIẾT TẤM ÁM KHÓI

NGÀY HOÀN THÀNH 15/08/2023

HIỆU DÍNH			
LẦN	NGÀY	THIẾT KẾ	DUYỆT

CHỦ ĐẦU TƯ
MRS LINH ĐAN
CHỦ KÝ CHỦ ĐẦU TƯ

ĐỊA ĐIỂM
TIME CITY HÀ NỘI

DỰ ÁN
THIẾT KẾ NHÀ Ở

CÔNG TY TNHH ĐÔM

DOME

ĐỊA CHỈ: SỐ 10 PHỐ YÊN THẾ -
BA ĐÌNH - HÀ NỘI
WEBSITE: WWW.DOME.COM.VN
EMAIL: SALES@DOME.COM.VN
HOTLINE: 0915.252.520

GIÁM ĐỐC ĐIỀU HÀNH

HOÀNG THỊ BẠCH YẾN
CHỦ TRÌ THIẾT KẾ

KTS. NGUYỄN VIỆT NINH

THIẾT KẾ
KTS. MẠNH NGUYỄN


VẼ
KTS. MẠNH NGUYỄN

KIỂM TRA
KTS. NGUYỄN VIỆT NINH


TÊN BẢN VẼ
BẢN VẼ CHI TIẾT BÀN THỜ

TỈ LỆ: NT-05


Yêu cầu trước khi thi công cần khảo sát hiện trạng,
kiểm tra kích thước thực tế; khi cần phải thay đổi bản vẽ thiết kế cần liên lạc, trao đổi với bộ phận thiết kế yêu cầu chỉnh sửa

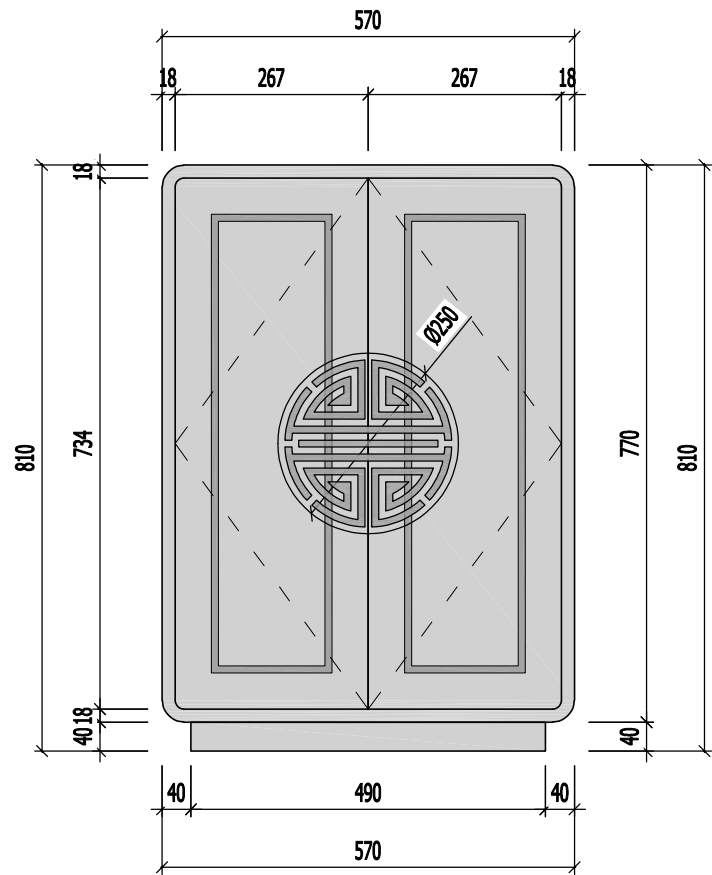

MẶT ĐÚNG

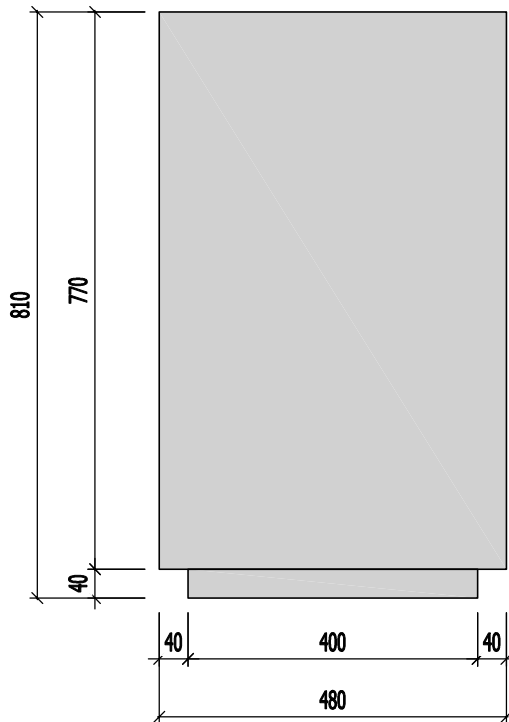

MẶT BÊN

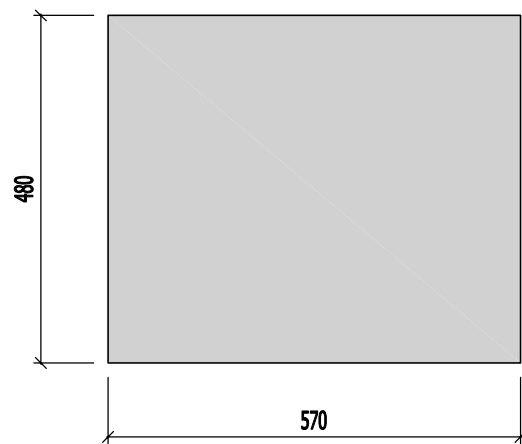

MẶT BẰNG

Yêu cầu trước khi thi công cần khảo sát hiện trạng,
kiểm tra kích thước thực tế; khi cần phải thay đổi bản vẽ thiết kế cần liên lạc, trao đổi với bộ phận thiết kế yêu cầu chỉnh sửa

NGÀY HOÀN THÀNH: 15/08/2023

HIỆU DÍNH

LẦN	NGÀY	THIẾT KẾ	DUYỆT

CHỦ ĐẦU TƯ

MRS LINH ĐAN

CHỦ KÝ CHỦ ĐẦU TƯ

ĐỊA ĐIỂM

TIME CITY HÀ NỘI

DỰ ÁN

THIẾT KẾ NHÀ Ở

CÔNG TY TNHH ĐÔM

DOME

ĐỊA CHỈ: SỐ 10 PHỐ YÊN THẾ -
BA ĐÌNH - HÀ NỘI
WEBSITE: WWW.DOME.COM.VN
EMAIL: SALES@DOME.COM.VN
HOTLINE: 0915.252.520

GIÁM ĐỐC ĐIỀU HÀNH

HOÀNG THỊ BẠCH YẾN

CHỦ TRÌ THIẾT KẾ

KTS. NGUYỄN VIỆT NINH

THIẾT KẾ

KTS. MẠNH NGUYỄN

VẼ

KTS. MẠNH NGUYỄN

KIỂM TRA


KTS. NGUYỄN VIỆT NINH

TÊN BẢN VẼ

BẢN VẼ CHI TIẾT BÀN THỜ NHỎ

TỈ LỆ:

NT-06

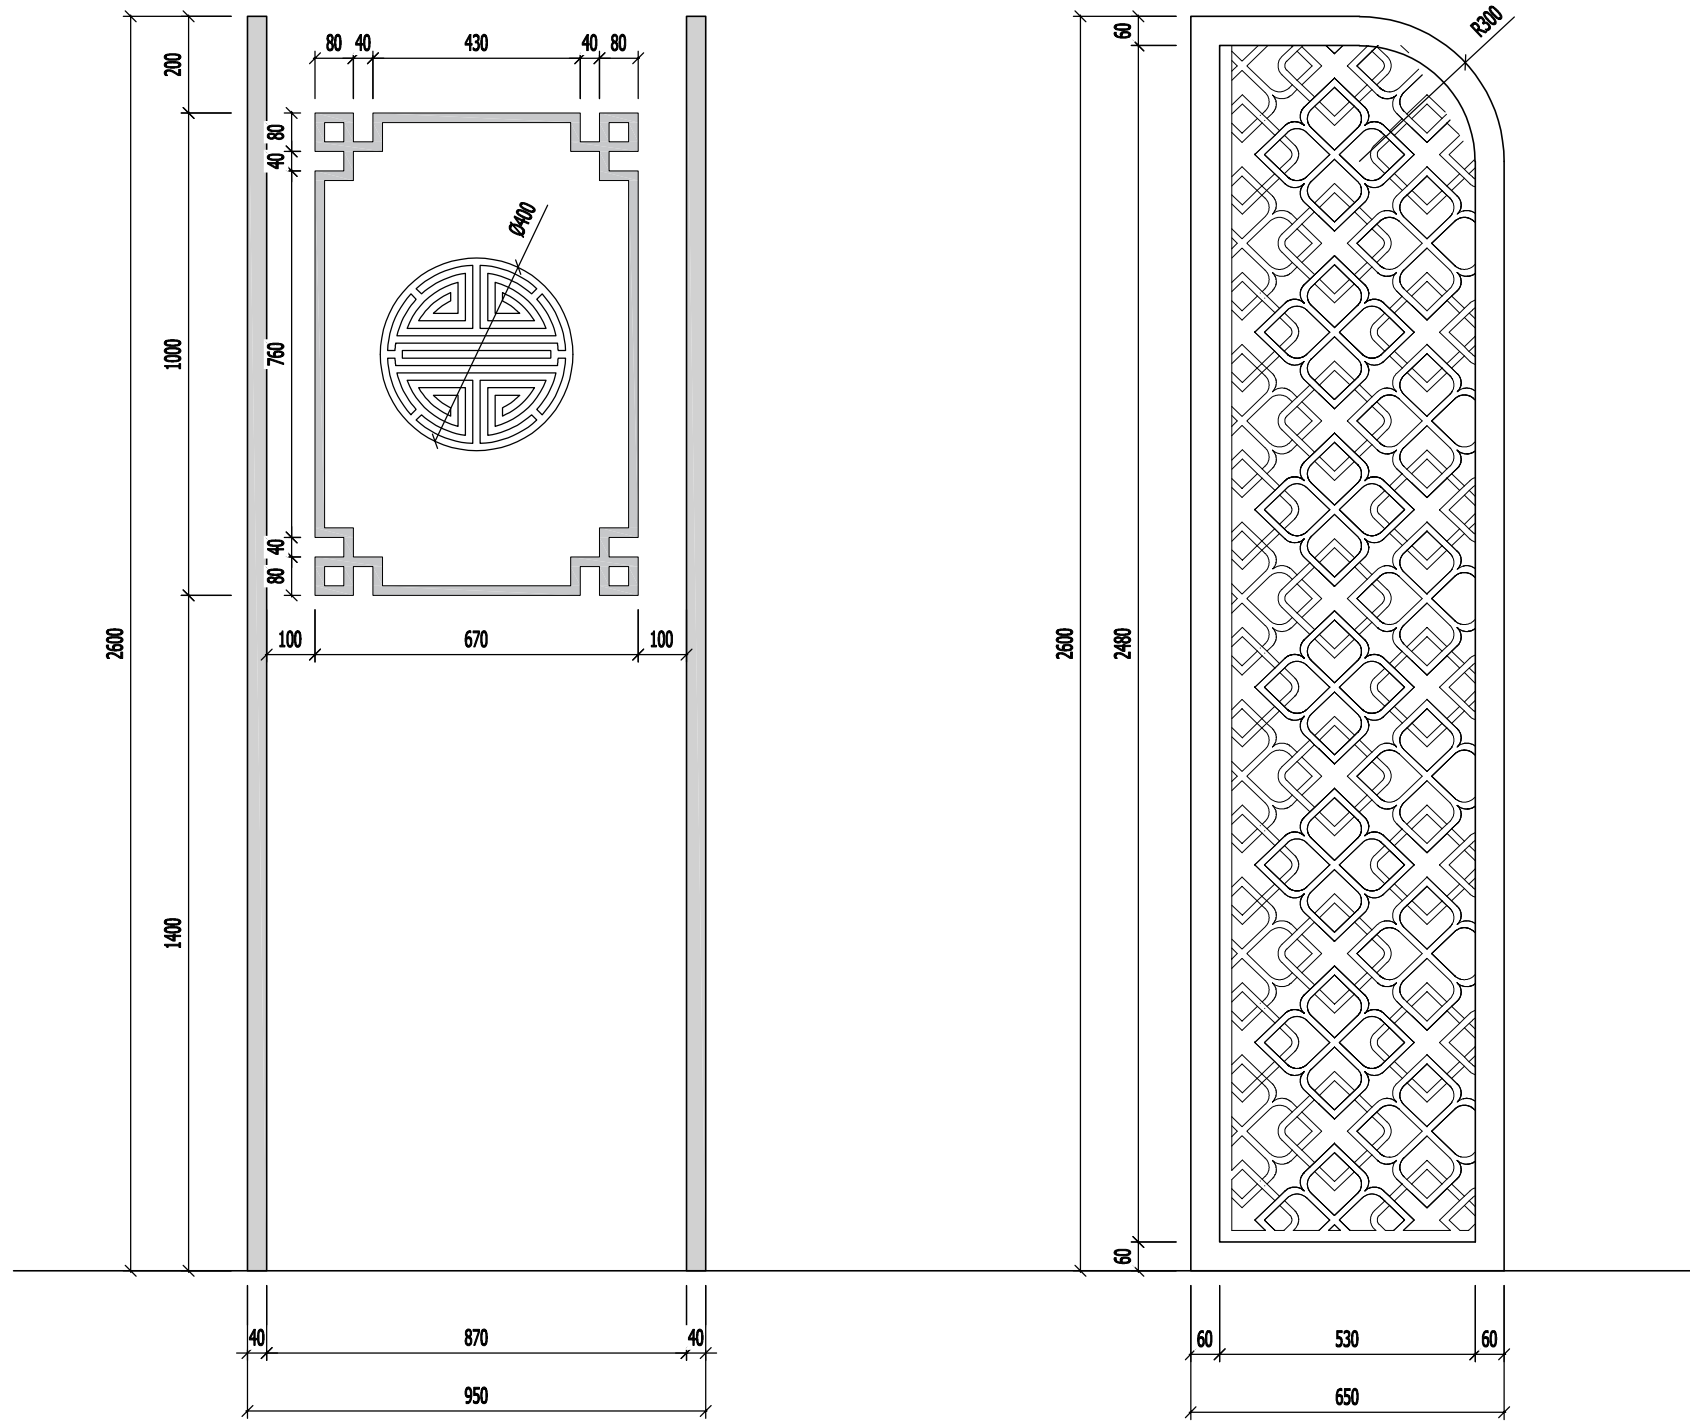

MẶT ĐỨNG


MẶT BÊN

MẶT BẰNG


NGÀY HOÀN THÀNH		15/08/2023	
HIỆU DÍNH			
LẦN	NGÀY	THIẾT KẾ	DUYỆT
CHỦ ĐẦU TƯ			
MRS LINH ĐAN			
CHỦ KÝ CHỦ ĐẦU TƯ			
ĐỊA ĐIỂM			
TIME CITY HÀ NỘI			
DỰ ÁN			
THIẾT KẾ NHÀ Ở			
<p>CÔNG TY TNHH ĐÔM</p>  <p>DOME</p> <p>ĐỊA CHỈ: SỐ 10 PHỐ YÊN THẾ - BA ĐÌNH - HÀ NỘI WEBSITE: WWW.DOME.COM.VN EMAIL: SALES@DOME.COM.VN HOTLINE: 0915.252.520</p>			
GIÁM ĐỐC ĐIỀU HÀNH			
HOÀNG THỊ BẠCH YẾN			
CHỦ TRÌ THIẾT KẾ			
			
KTS. NGUYỄN VIỆT NINH			
THIẾT KẾ			
KTS. MẠNH NGUYỄN			
VẼ			
KTS. MẠNH NGUYỄN			
KIỂM TRA			
KTS. NGUYỄN VIỆT NINH			
TÊN BẢN VẼ			
BẢN VẼ CHI TIẾT VÁCH BÀN THỜ			
TỈ LỆ:		NT-07	

Yêu cầu trước khi thi công cần khảo sát hiện trạng, kiểm tra kích thước thực tế; khi cần phải thay đổi bản vẽ thiết kế cần liên lạc, trao đổi với bộ phận thiết kế yêu cầu chỉnh sửa


NỘI THẤT PHÒNG BẾP

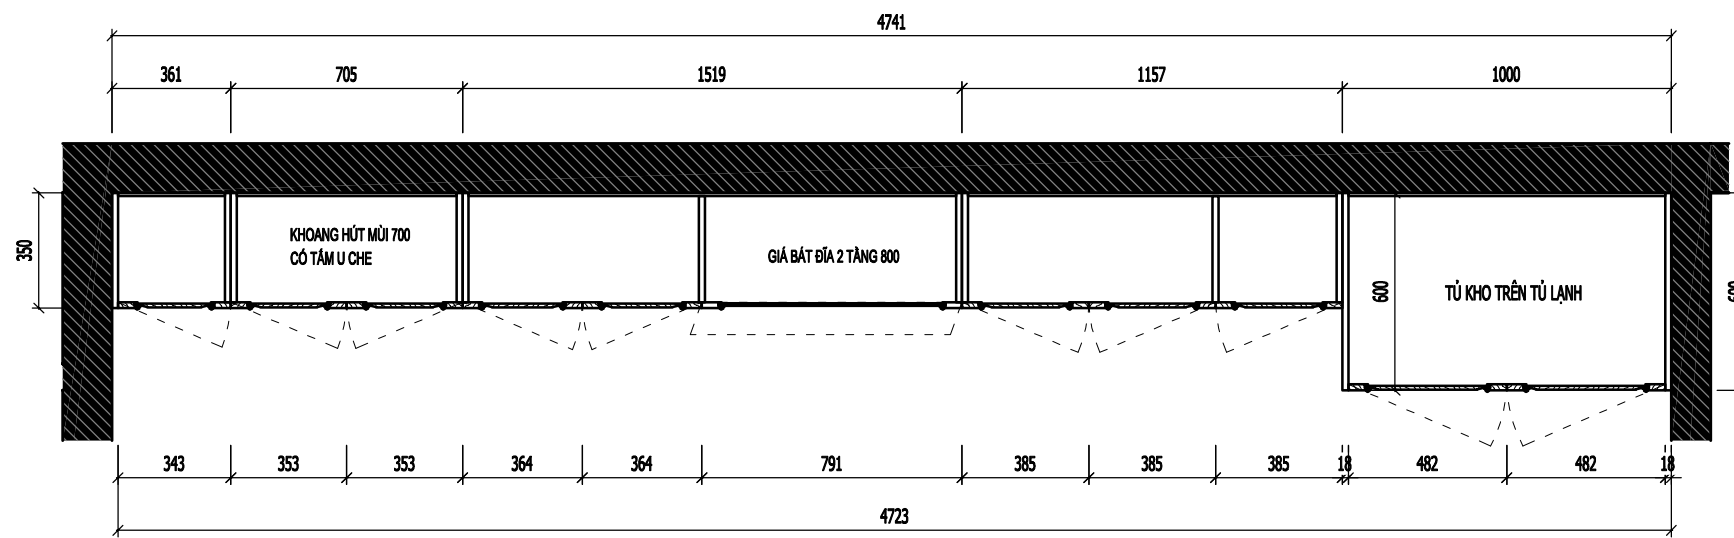

MẶT CẮT 3-3

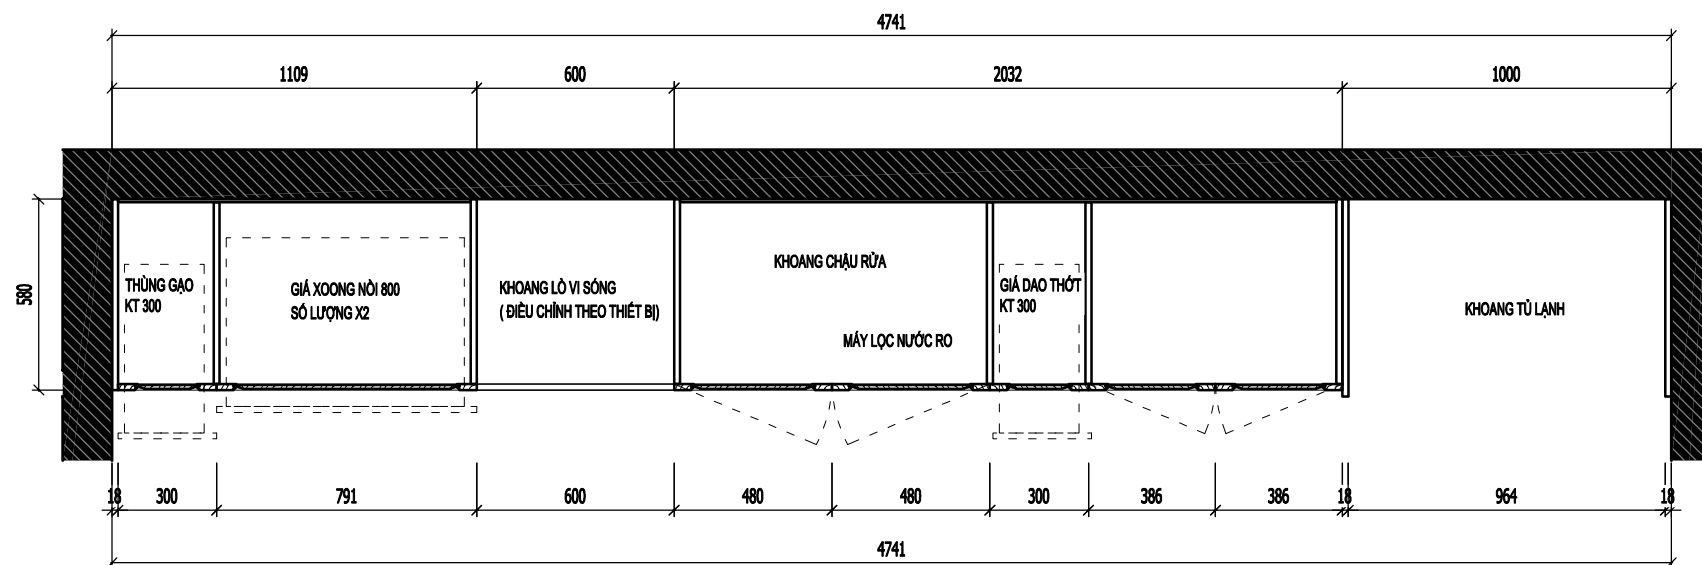

MẶT CẮT 2-2

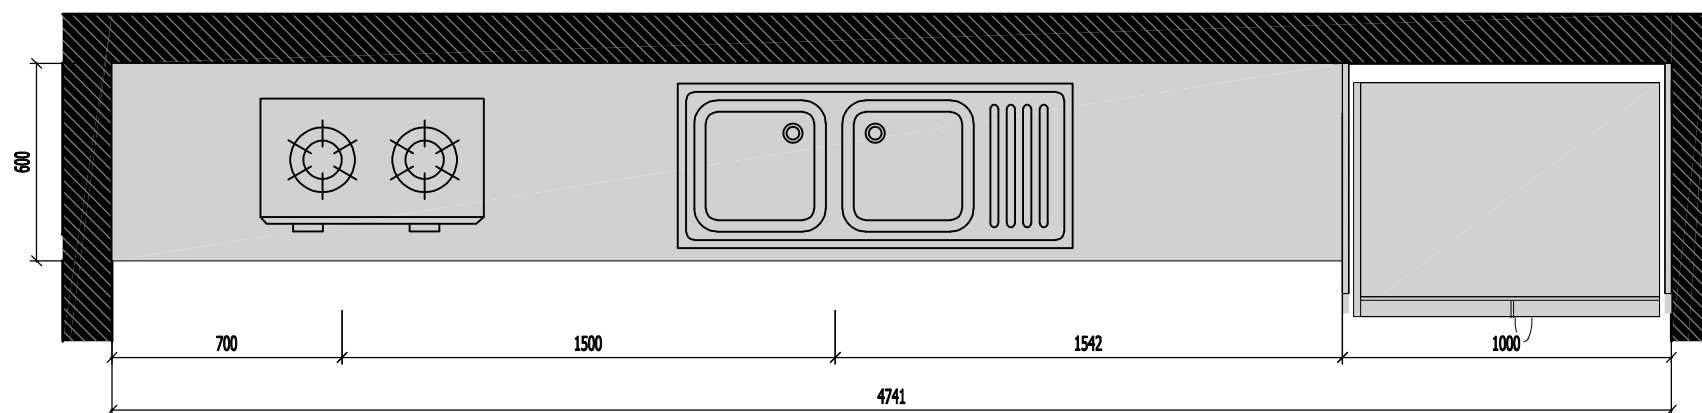

MẶT BẰNG

Yêu cầu trước khi thi công cần khảo sát hiện trạng,
kiểm tra kích thước thực tế; khi cần phải thay đổi bản vẽ thiết kế cần liên lạc, trao đổi với bộ phận thiết kế yêu cầu chỉnh sửa

NGÀY HOÀN THÀNH: 15/08/2023

HIỆU DÍNH			
LÃN	NGÀY	THIẾT KẾ	DUYỆT

CHỦ ĐẦU TƯ
MRS LINH ĐAN
CHỮ KÝ CHỦ ĐẦU TƯ
ĐỊA ĐIỂM
TIME CITY HÀ NỘI

DỰ ÁN
THIẾT KẾ NHÀ Ở

CÔNG TY TNHH ĐÔM



ĐỊA CHỈ: SỐ 10 PHỐ YÊN THẾ -
BA ĐÌNH - HÀ NỘI
WEBSITE: WWW.DOME.COM.VN
EMAIL: SALES@DOME.COM.VN
HOTLINE: 0915.252.520

GIÁM ĐỐC ĐIỀU HÀNH
HOÀNG THỊ BẠCH YẾN

CHỦ TRÌ THIẾT KẾ

KTS. NGUYỄN VIỆT NINH

THIẾT KẾ
KTS. MẠNH NGUYỄN

VẼ
KTS. MẠNH NGUYỄN

KIỂM TRA
KTS. NGUYỄN VIỆT NINH

TÊN BẢN VẼ
BẢN VẼ CHI TIẾT TỦ BẾP (BV-01)

TỈ LỆ: NT-15

NGÀY HOÀN THÀNH 15/08/2023

HIỆU DÍNH			
LẦN	NGÀY	THIẾT KẾ	DUYỆT

CHỦ ĐẦU TƯ
MRS LINH ĐAN
CHỮ KÝ CHỦ ĐẦU TƯ

ĐỊA ĐIỂM
TIME CITY HÀ NỘI

DỰ ÁN
THIẾT KẾ NHÀ Ở

CÔNG TY TNHH ĐÔM



DOME

ĐỊA CHỈ: SỐ 10 PHỐ YÊN THẾ -
BA ĐÌNH - HÀ NỘI
WEBSITE: WWW.DOME.COM.VN
EMAIL: SALES@DOME.COM.VN
HOTLINE: 0915.252.520

GIÁM ĐỐC ĐIỀU HÀNH
HOÀNG THỊ BẠCH YẾN

CHỦ TRÌ THIẾT KẾ

KTS. NGUYỄN VIỆT NINH


THIẾT KẾ
KTS. MẠNH NGUYỄN

VỀ
KTS. MẠNH NGUYỄN

KIỂM TRA
KTS. NGUYỄN VIỆT NINH


TÊN BẢN VẼ
BẢN VẼ CHI TIẾT TỦ BẾP (BV-02)

TỈ LỆ: **NT-16**

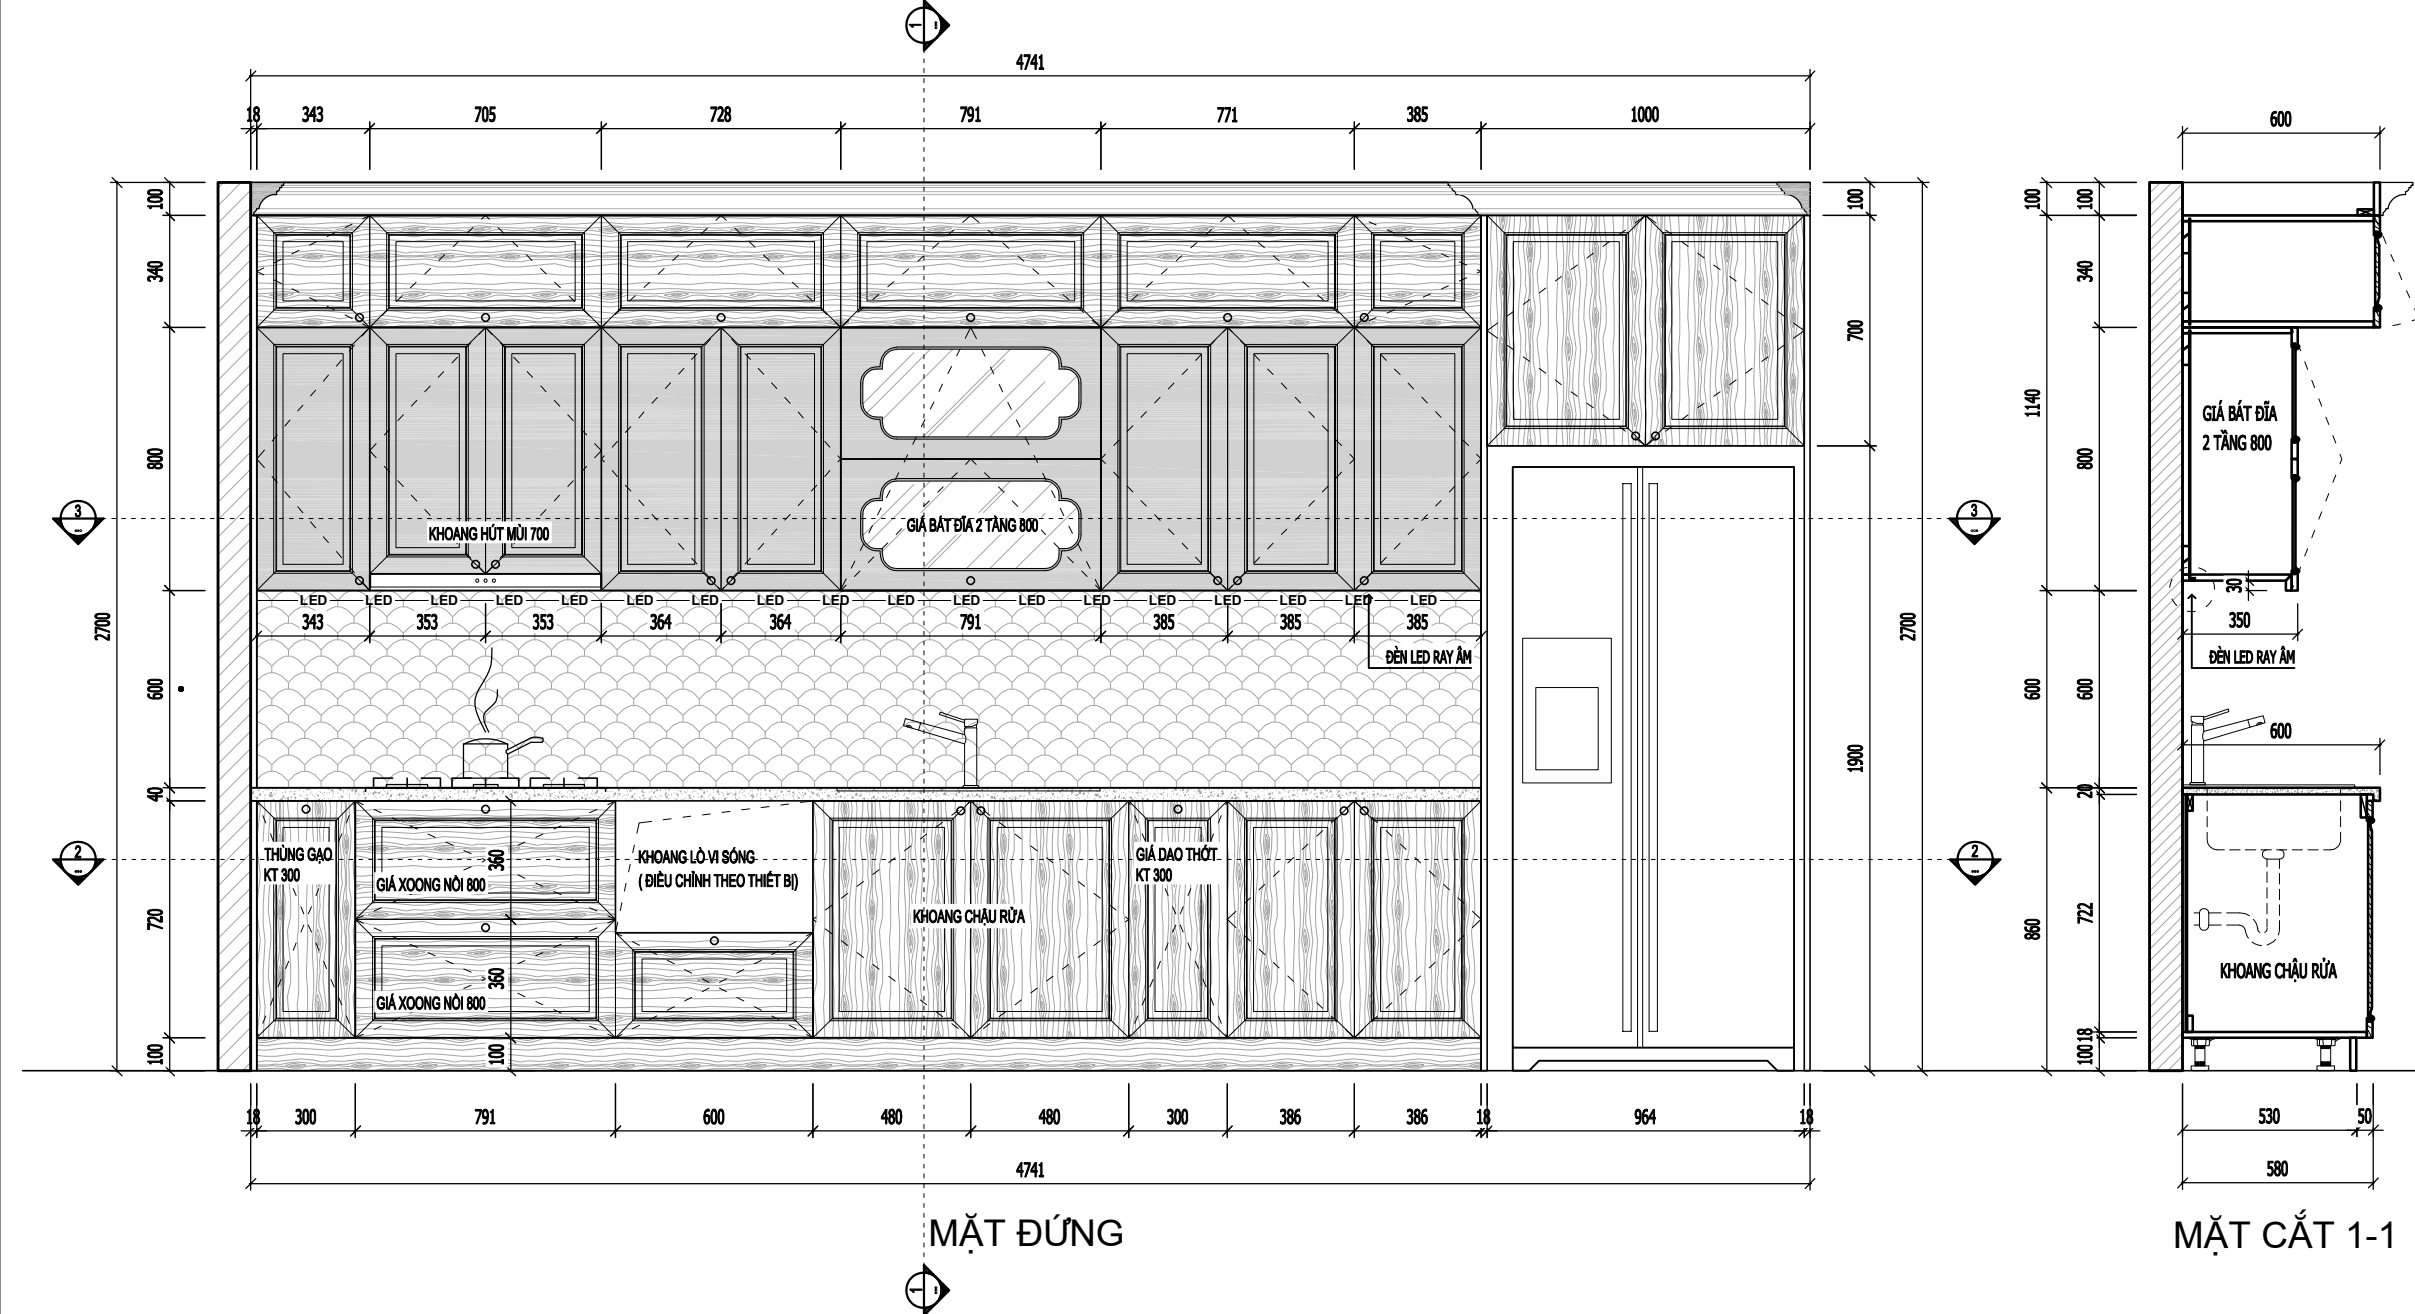

Yêu cầu trước khi thi công cần khảo sát hiện trạng, kiểm tra kích thước thực tế; khi cần phải thay đổi bản vẽ thiết kế cần liên lạc, trao đổi với bộ phận thiết kế yêu cầu chỉnh sửa

NỘI THẤT PHÒNG NGỦ MASTER

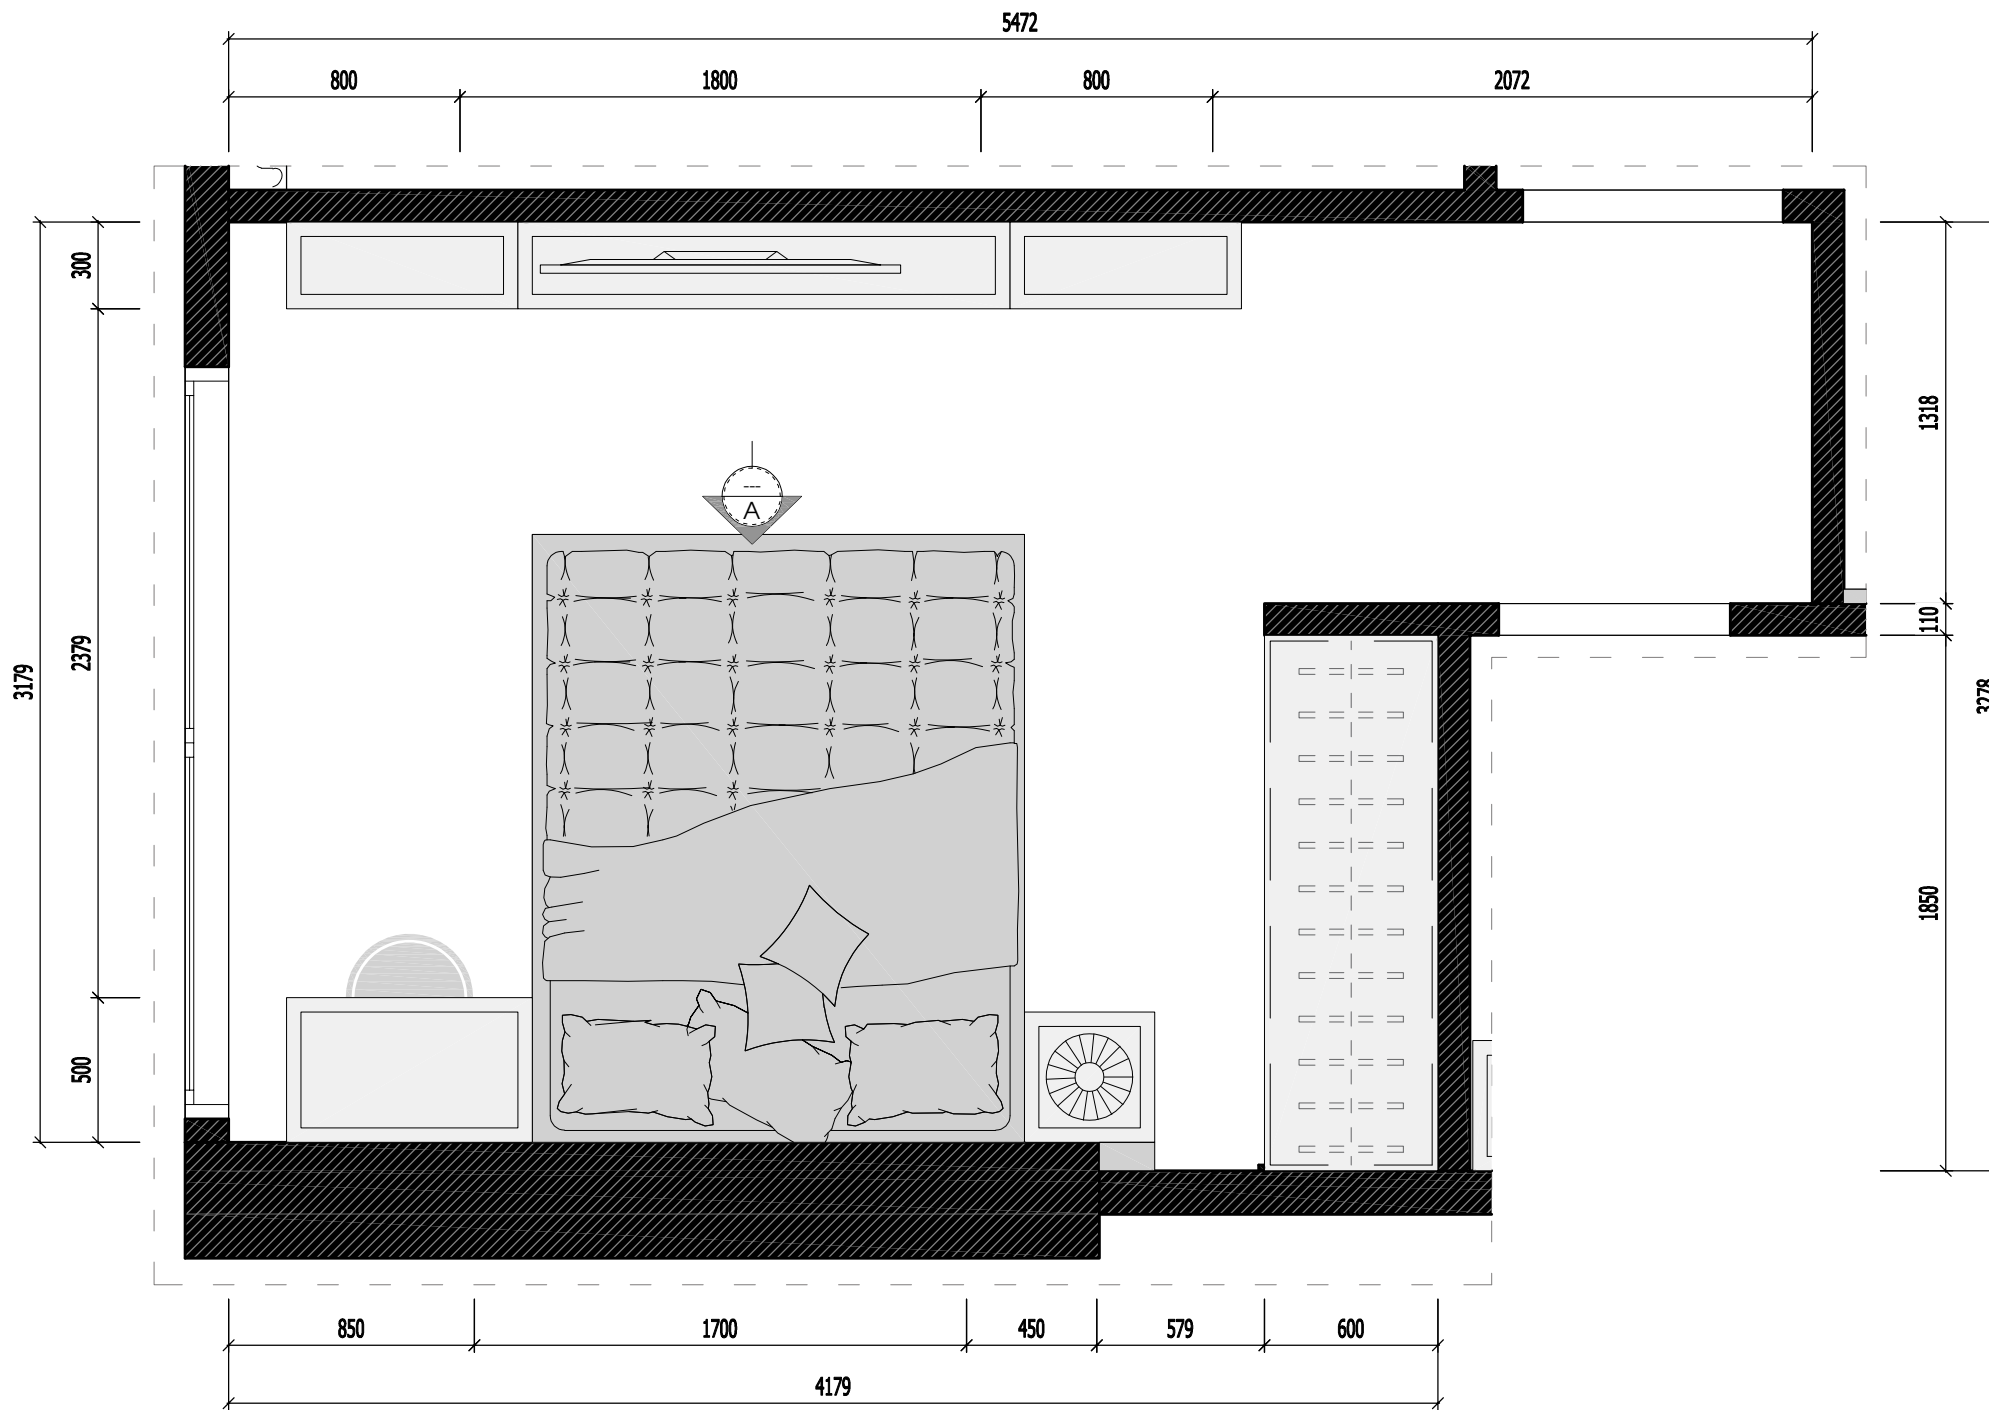

MẶT BẰNG NỘI THẤT PHÒNG NGỦ MASTER

NGÀY HOÀN THÀNH: 15/08/2023

HIỆU DÍNH			
LẦN	NGÀY	THIẾT KẾ	DUYỆT

CHỦ ĐẦU TƯ
MRS LINH ĐAN
CHỦ KÝ CHỦ ĐẦU TƯ

ĐỊA ĐIỂM
TIME CITY HÀ NỘI

DỰ ÁN
THIẾT KẾ NHÀ Ở

CÔNG TY TNHH ĐÔM



DOME

ĐỊA CHỈ: SỐ 10 PHỐ YÊN THẾ -
BA ĐÌNH - HÀ NỘI
WEBSITE: WWW.DOME.COM.VN
EMAIL: SALES@DOME.COM.VN
HOTLINE: 0915.252.520

GIÁM ĐỐC ĐIỀU HÀNH
HOÀNG THỊ BẠCH YẾN

CHỦ TRÌ THIẾT KẾ

KTS. NGUYỄN VIỆT NINH

THIẾT KẾ
KTS. MẠNH NGUYỄN


VỀ
KTS. MẠNH NGUYỄN

KIỂM TRA
KTS. NGUYỄN VIỆT NINH

TÊN BẢN VẼ
MẶT BẰNG NỘI THẤT P. NGỦ MASTER

TỈ LỆ: NT-17

Yêu cầu trước khi thi công cần khảo sát hiện trạng, kiểm tra kích thước thực tế; khi cần phải thay đổi bản vẽ thiết kế cần liên lạc, trao đổi với bộ phận thiết kế yêu cầu chỉnh sửa

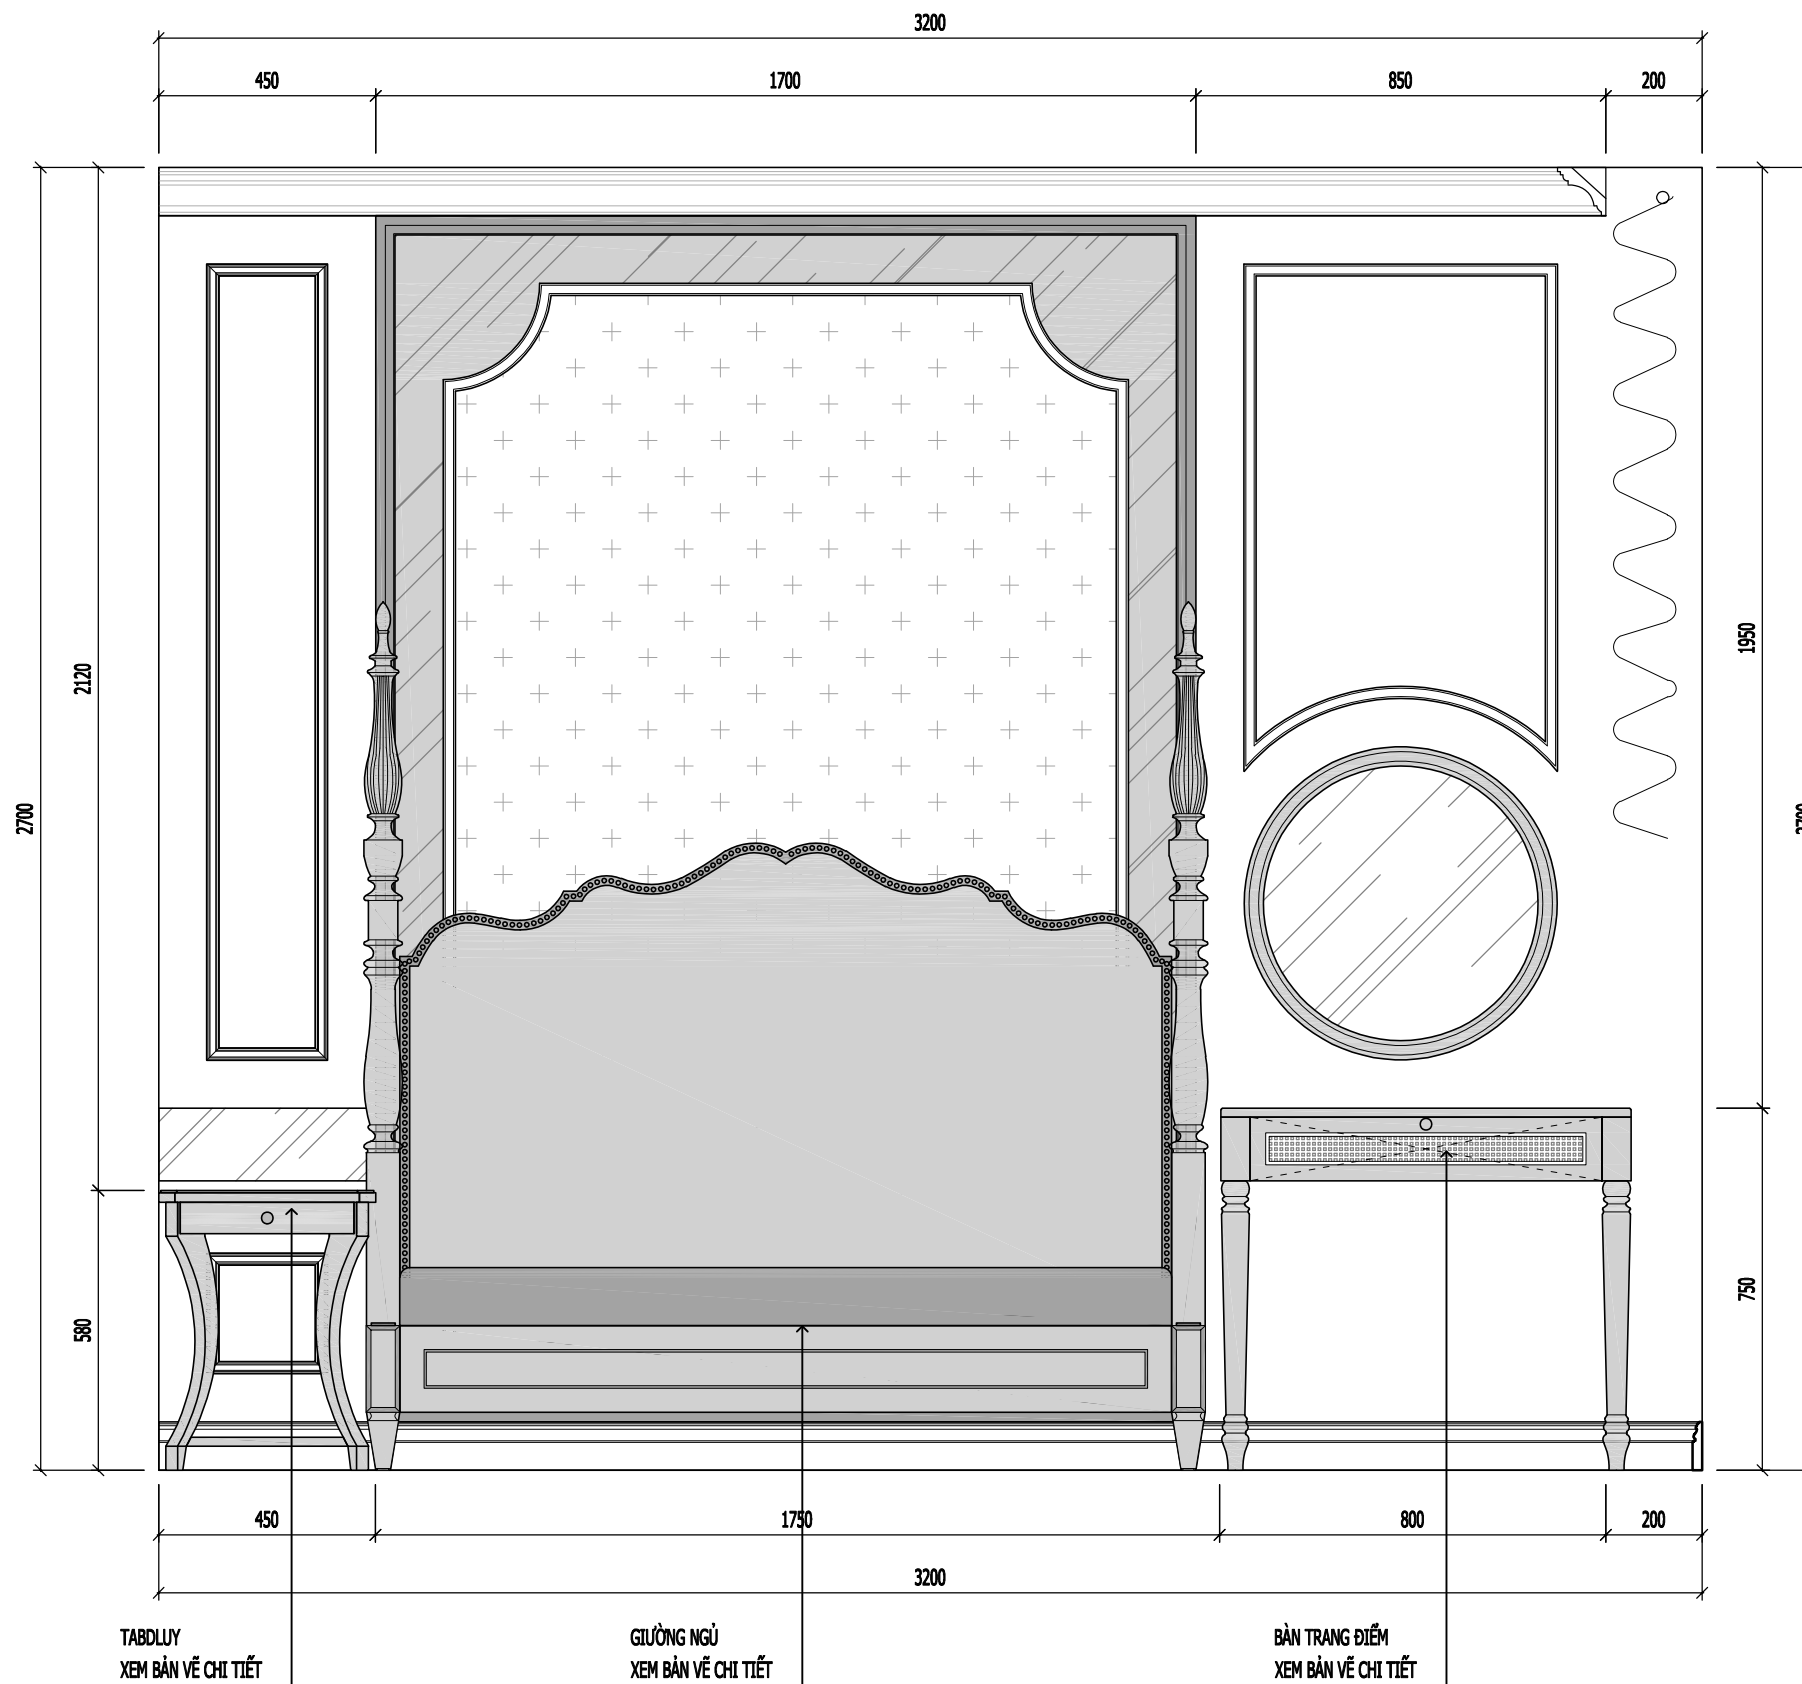

MẶT ĐÚNG DIỆN TƯỜNG HƯỚNG A

NGÀY HOÀN THÀNH 15/08/2023

HIỆU DÍNH			
LẦN	NGÀY	THIẾT KẾ	DUYỆT

CHỦ ĐẦU TƯ
MRS LINH ĐAN
CHỦ KÝ CHỦ ĐẦU TƯ

ĐỊA ĐIỂM
TIME CITY HÀ NỘI

DỰ ÁN
THIẾT KẾ NHÀ Ở

CÔNG TY TNHH ĐÔM

DOME

ĐỊA CHỈ: SỐ 10 PHỐ YÊN THẾ -
BA ĐÌNH - HÀ NỘI
WEBSITE: WWW.DOME.COM.VN
EMAIL: SALES@DOME.COM.VN
HOTLINE: 0915.252.520

GIÁM ĐỐC ĐIỀU HÀNH
HOÀNG THỊ BẠCH YẾN

CHỦ TRÌ THIẾT KẾ

THIẾT KẾ
KTS. MẠNH NGUYỄN

VẼ
KTS. MẠNH NGUYỄN

KIỂM TRA
KTS. NGUYỄN VIỆT NINH

TÊN BẢN VẼ
MẶT ĐÚNG DIỆN TƯỜNG HƯỚNG A

TỈ LỆ: NT-08

Yêu cầu trước khi thi công cần khảo sát hiện trạng,
kiểm tra kích thước thực tế; khi cần phải thay đổi bản vẽ thiết kế cần liên lạc, trao đổi với bộ phận thiết kế yêu cầu chỉnh sửa

NGÀY HOÀN THÀNH: 15/08/2023

HIỆU DÍNH			
LẦN	NGÀY	THIẾT KẾ	DUYỆT

CHỦ ĐẦU TƯ
MRS LINH ĐAN
CHỦ KÝ CHỦ ĐẦU TƯ

ĐỊA ĐIỂM
TIME CITY HÀ NỘI

DỰ ÁN
THIẾT KẾ NHÀ Ở

CÔNG TY TNHH ĐÔM




DOME

ĐỊA CHỈ: SỐ 10 PHỐ YÊN THẾ -
BA ĐÌNH - HÀ NỘI
WEBSITE: WWW.DOME.COM.VN
EMAIL: SALES@DOME.COM.VN
HOTLINE: 0915.252.520

GIÁM ĐỐC ĐIỀU HÀNH

HOÀNG THỊ BẠCH YẾN

CHỦ TRÌ THIẾT KẾ

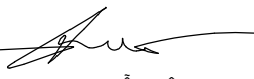

KTS. NGUYỄN VIỆT NINH

THIẾT KẾ

KTS. MẠNH NGUYỄN

VẼ

KTS. MẠNH NGUYỄN


KIỂM TRA

KTS. NGUYỄN VIỆT NINH


TÊN BẢN VẼ

BẢN VẼ CHI TIẾT GIƯỜNG NGỦ (BV-02)


TỈ LỆ: NT-18

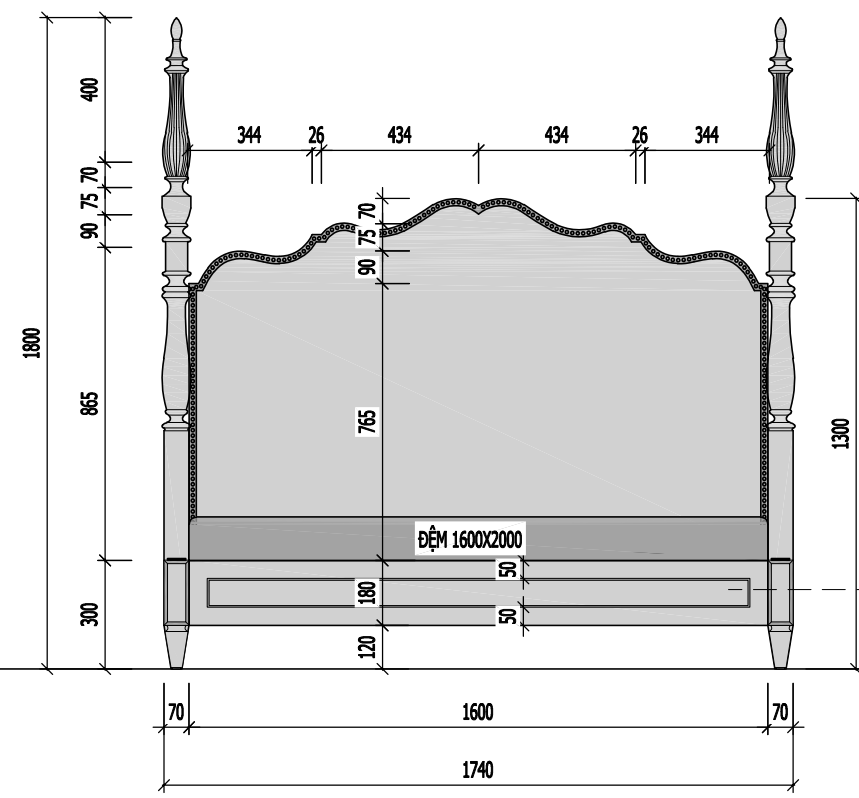


MẶT ĐỨNG

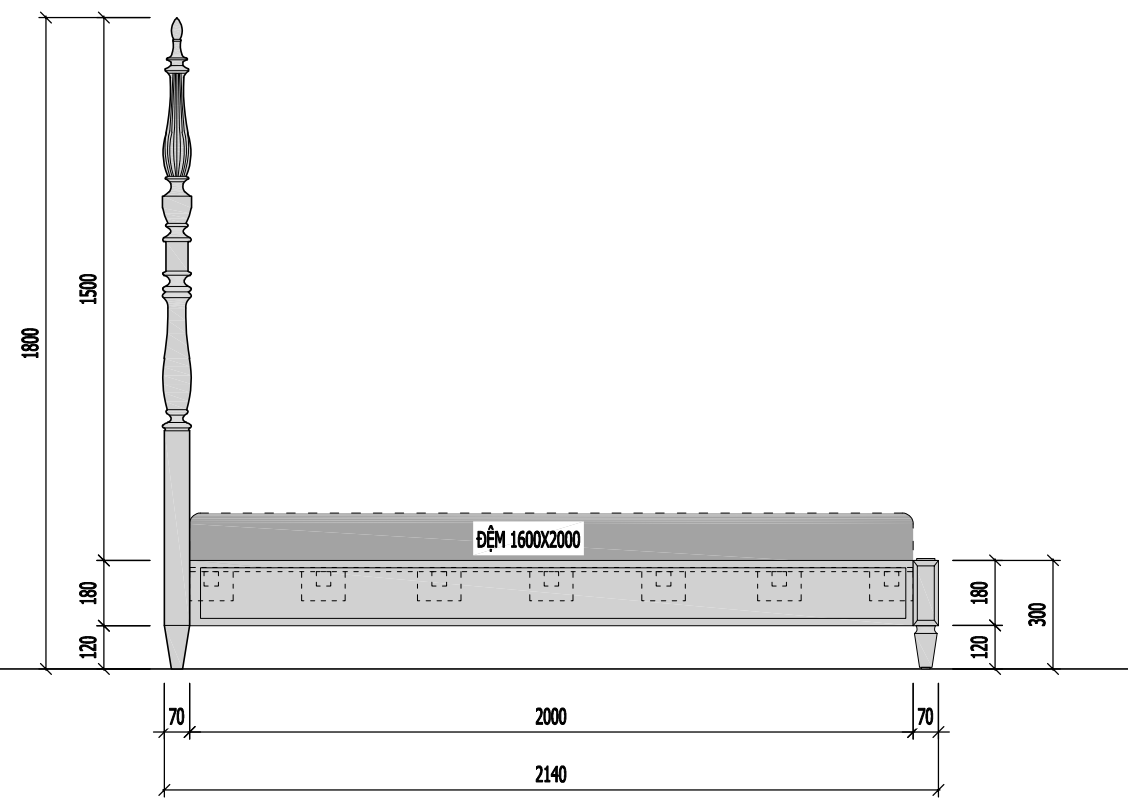


MẶT BÊN

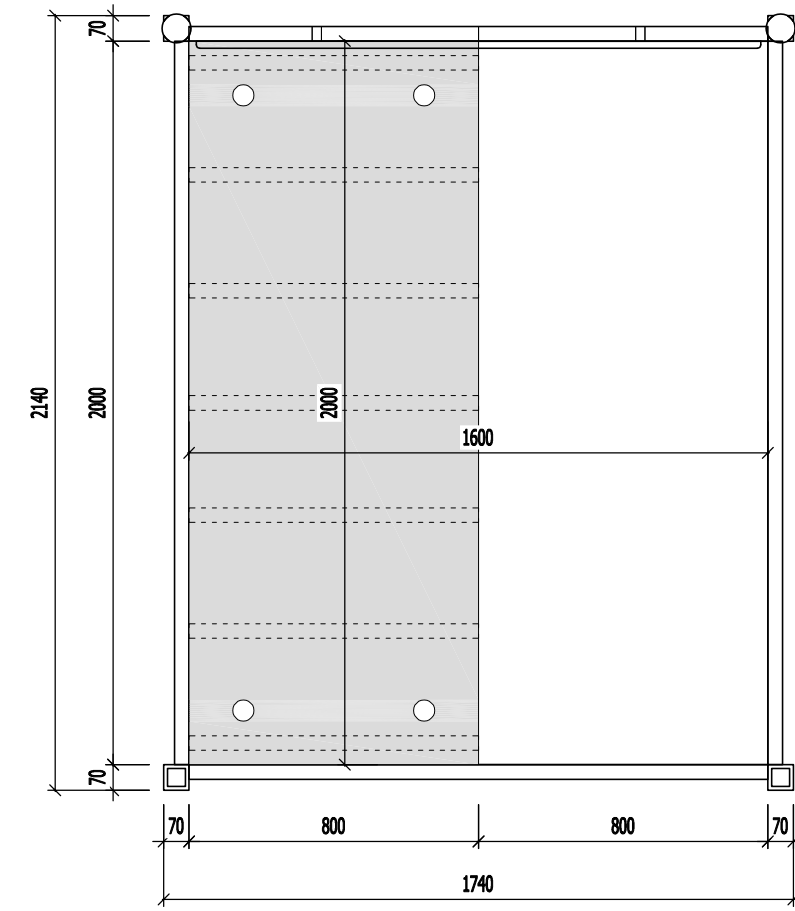

MẶT BẰNG

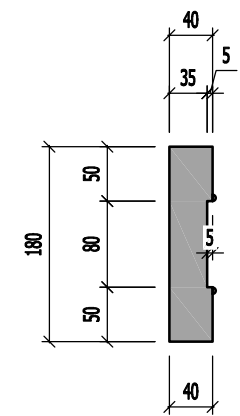


MẶT CẮT
THÀNH GIƯỜNG

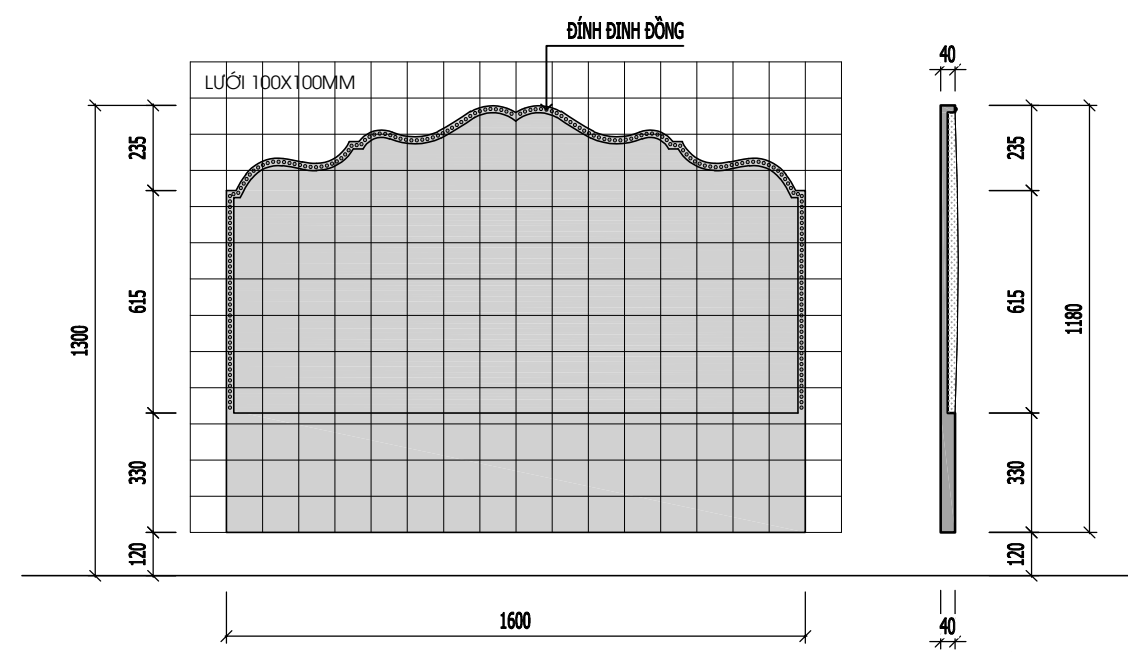


CHI TIẾT ĐẦU GIƯỜNG

MẶT CẮT

Yêu cầu trước khi thi công cần khảo sát hiện trạng,
kiểm tra kích thước thực tế; khi cần phải thay đổi bản vẽ thiết kế cần liên lạc, trao đổi với bộ phận thiết kế yêu cầu chỉnh sửa

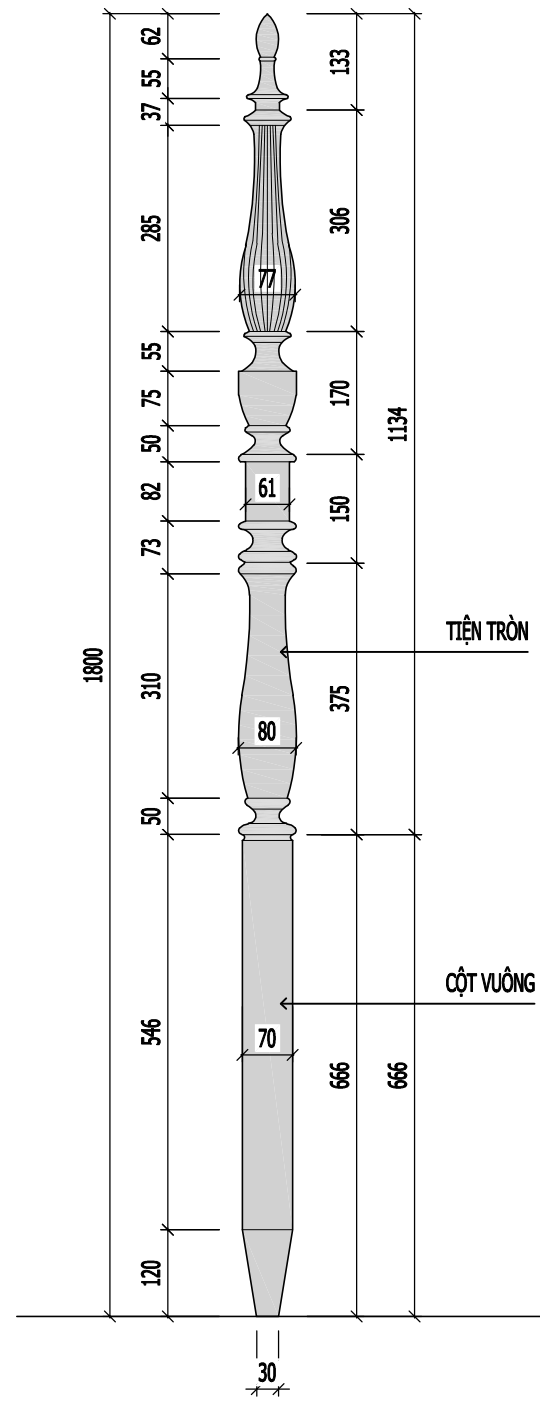


MẶT ĐỨNG

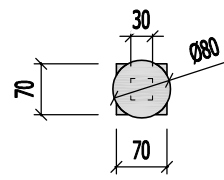


MẶT BẰNG

CHI TIẾT TRỤ ĐẦU GIƯỜNG

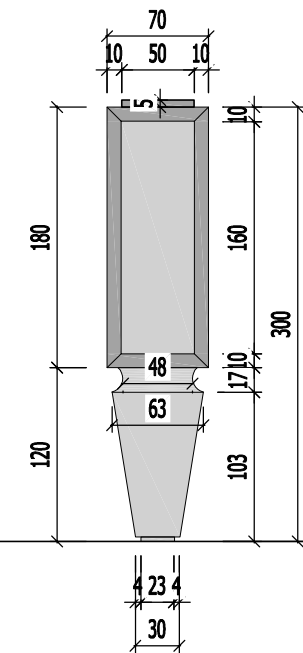

MẶT ĐỨNG

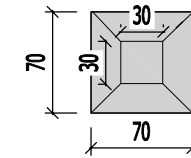

MẶT BẰNG

CHI TIẾT CHÂN GIƯỜNG



PHỐI CẢNH MINH HOẠ

NGÀY HOÀN THÀNH: 15/08/2023

HIỆU DÍNH			
LẦN	NGÀY	THIẾT KẾ	DUYỆT

CHỦ ĐẦU TƯ
MRS LINH ĐAN
CHỮ KÝ CHỦ ĐẦU TƯ
ĐỊA ĐIỂM
TIME CITY HÀ NỘI

DỰ ÁN
THIẾT KẾ NHÀ Ở

CÔNG TY TNHH ĐÔM

ĐỊA CHỈ: SỐ 10 PHỐ YÊN THẾ - BA ĐÌNH - HÀ NỘI
WEBSITE: WWW.DOME.COM.VN
EMAIL: SALES@DOME.COM.VN
HOTLINE: 0915.252.520

GIÁM ĐỐC ĐIỀU HÀNH
HOÀNG THỊ BẠCH YẾN
CHỦ TRÌ THIẾT KẾ

KTS. NGUYỄN VIỆT NINH


THIẾT KẾ
KTS. MẠNH NGUYỄN
VẼ
KTS. MẠNH NGUYỄN

KIỂM TRA
KTS. NGUYỄN VIỆT NINH


TÊN BẢN VẼ
BẢN VẼ CHI TIẾT GIƯỜNG NGỦ (BV-02)

TỈ LỆ: NT-19


Yêu cầu trước khi thi công cần khảo sát hiện trạng, kiểm tra kích thước thực tế; khi cần phải thay đổi bản vẽ thiết kế cần liên lạc, trao đổi với bộ phận thiết kế yêu cầu chỉnh sửa

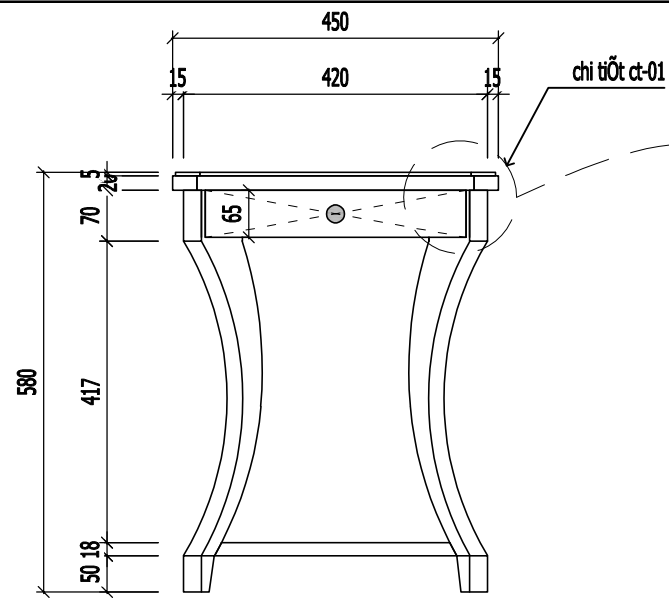


MẶT ĐỨNG

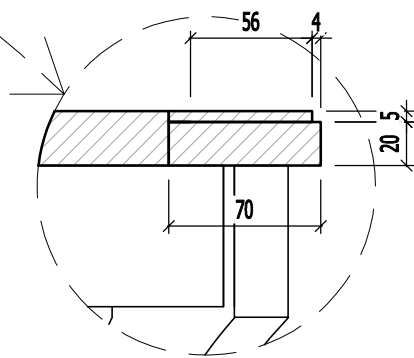


CHI TIẾT CT-01

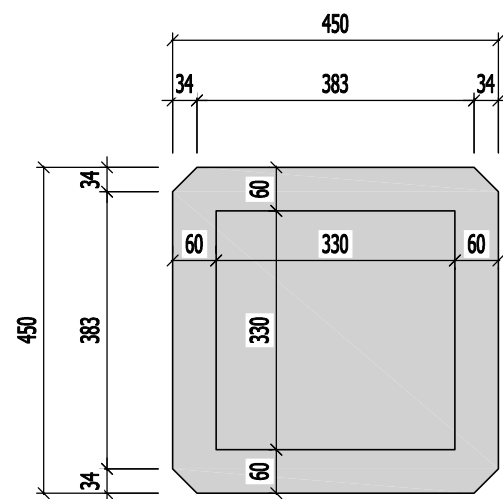


MẶT BẰNG

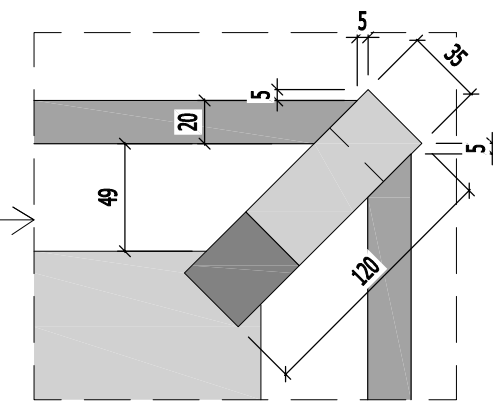


CHI TIẾT CT-02

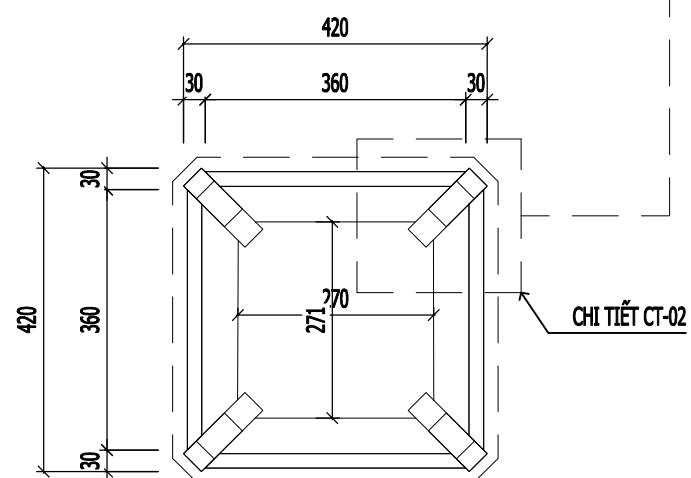

MẶT CẮT NGANG

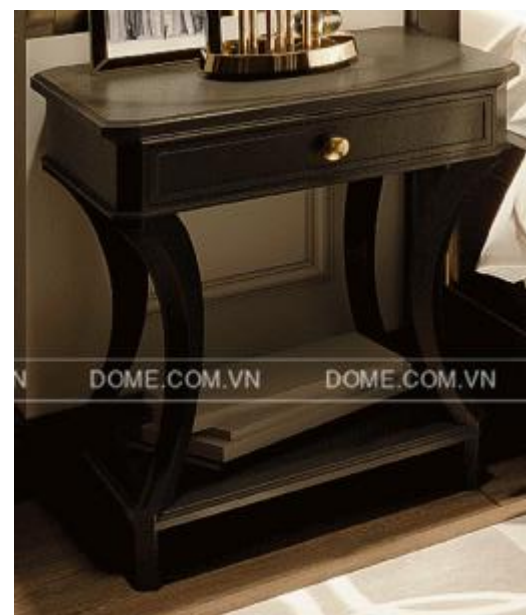

PHỐI CẢNH MINH HỌA

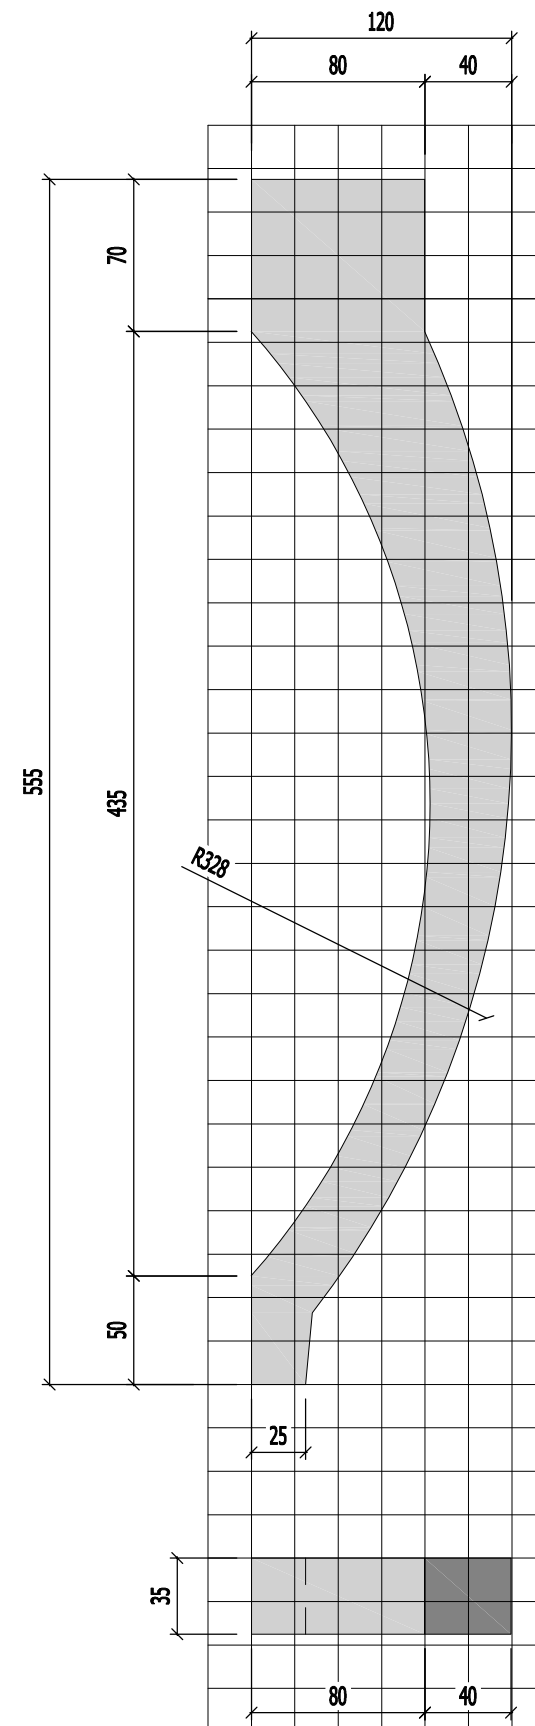

CHI TIẾT CHÂN

NGÀY HOÀN THÀNH: 15/08/2023

HIỆU DÍNH			
LÃN	NGÀY	THIẾT KẾ	DUYỆT

CHỦ ĐẦU TƯ
MRS LINH ĐAN
CHỦ KÝ CHỦ ĐẦU TƯ

ĐỊA ĐIỂM
TIME CITY HÀ NỘI

DỰ ÁN
THIẾT KẾ NHÀ Ở

CÔNG TY TNHH ĐÔM



DOME

ĐỊA CHỈ: SỐ 10 PHỐ YÊN THẾ -
BA ĐÌNH - HÀ NỘI
WEBSITE: WWW.DOME.COM.VN
EMAIL: SALES@DOME.COM.VN
HOTLINE: 0915.252.520

GIÁM ĐỐC ĐIỀU HÀNH
HOÀNG THỊ BẠCH YẾN
CHỦ TRÌ THIẾT KẾ



KTS. NGUYỄN VIỆT NINH

THIẾT KẾ
KTS. MẠNH NGUYỄN






VẼ
KTS. MẠNH NGUYỄN

KIỂM TRA
KTS. NGUYỄN VIỆT NINH


TÊN BẢN VẼ
BẢN VẼ CHI TIẾT TABDLUY

TỈ LỆ: NT-20

yêu cầu trước khi thi công cần khảo sát hiện trạng,
kiểm tra kích thước thực tế; khi cần phải thay đổi bản vẽ thiết kế cần liên lạc, trao đổi với bộ phận thiết kế yêu cầu chỉnh sửa

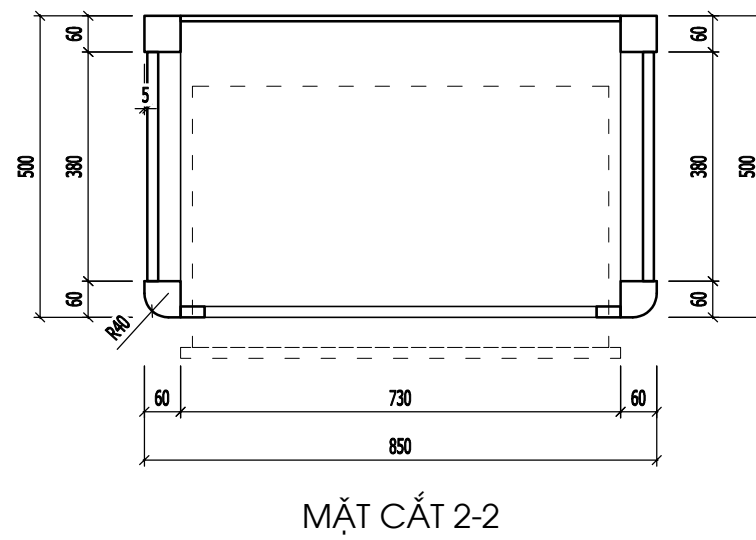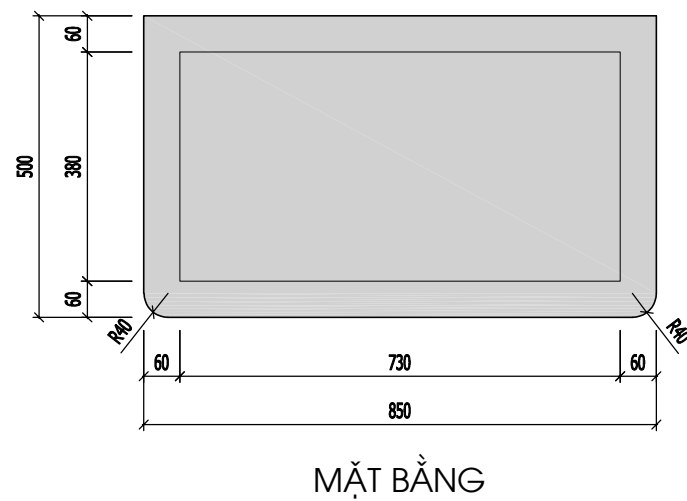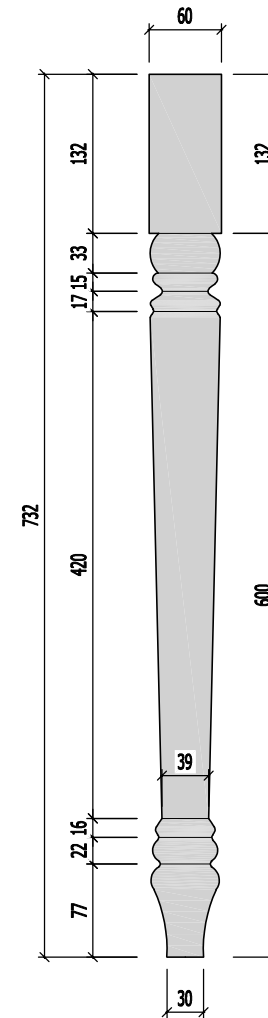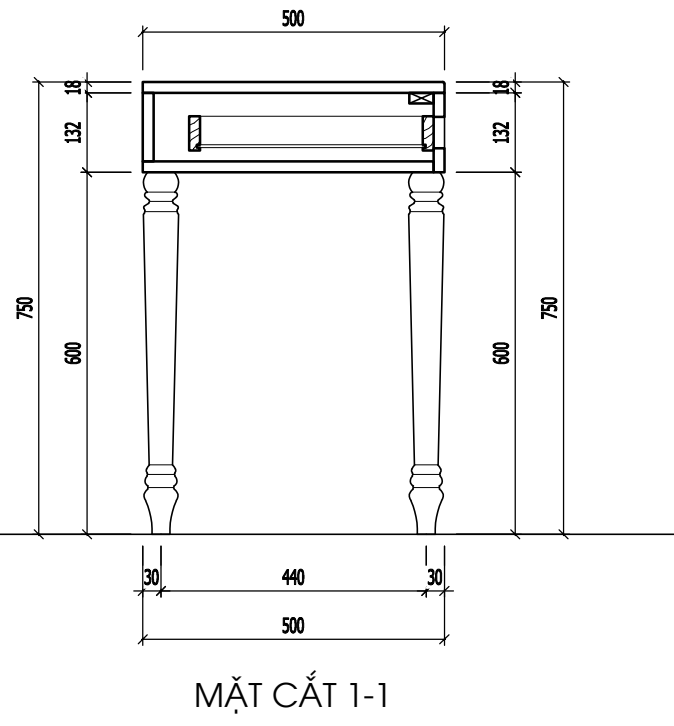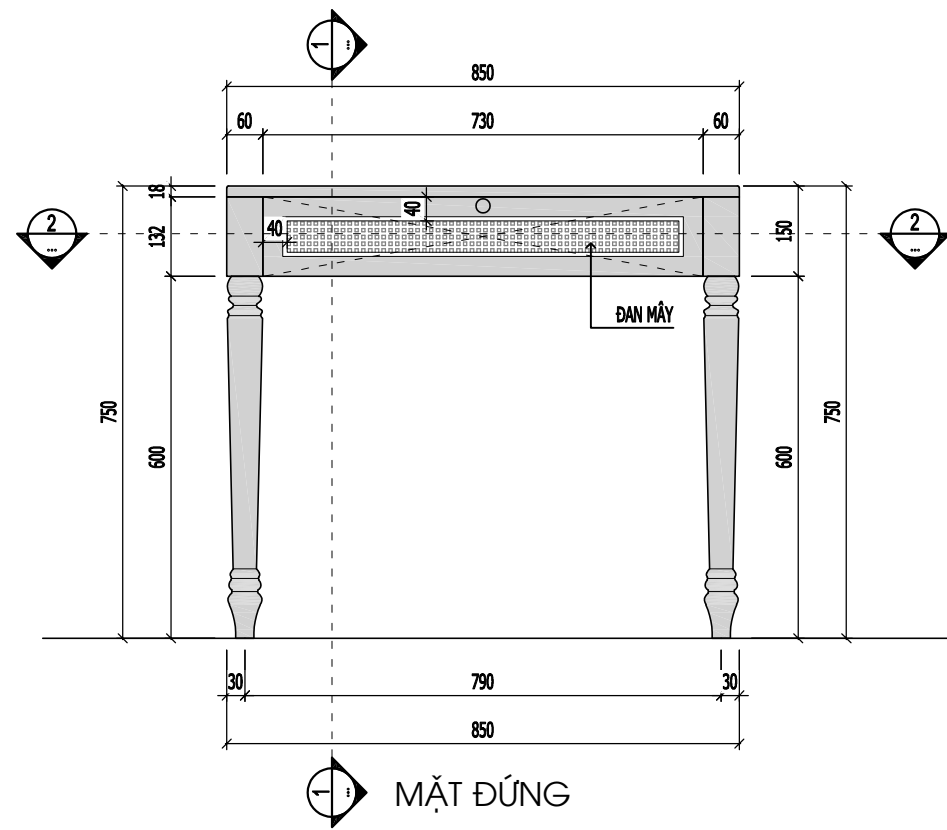

CHI TIẾT CHÂN

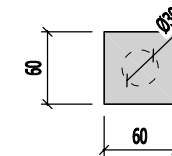

NGÀY HOÀN THÀNH: 15/08/2023

HIỆU DÍNH			
LẦN	NGÀY	THIẾT KẾ	DUYỆT

CHỦ ĐẦU TƯ
MRS LINH ĐAN
CHỮ KÝ CHỦ ĐẦU TƯ
ĐỊA ĐIỂM
TIME CITY HÀ NỘI

DỰ ÁN
THIẾT KẾ NHÀ Ở

CÔNG TY TNHH ĐÔM

DOME

ĐỊA CHỈ: SỐ 10 PHỐ YÊN THẾ -
BA ĐÌNH - HÀ NỘI
WEBSITE: WWW.DOME.COM.VN
EMAIL: SALES@DOME.COM.VN
HOTLINE: 0915.252.520

GIÁM ĐỐC ĐIỀU HÀNH
HOÀNG THỊ BẠCH YẾN
CHỦ TRÌ THIẾT KẾ

KTS. NGUYỄN VIỆT NINH

THIẾT KẾ
KTS. MẠNH NGUYỄN


VỀ
KTS. MẠNH NGUYỄN

KIỂM TRA
KTS. NGUYỄN VIỆT NINH


TÊN BẢN VẼ
BẢN VẼ CHI TIẾT BẢN TRANG ĐIỂM

TỈ LỆ: NT-21


Yêu cầu trước khi thi công cần khảo sát hiện trạng, kiểm tra kích thước thực tế; khi cần phải thay đổi bản vẽ thiết kế cần liên lạc, trao đổi với bộ phận thiết kế yêu cầu chỉnh sửa

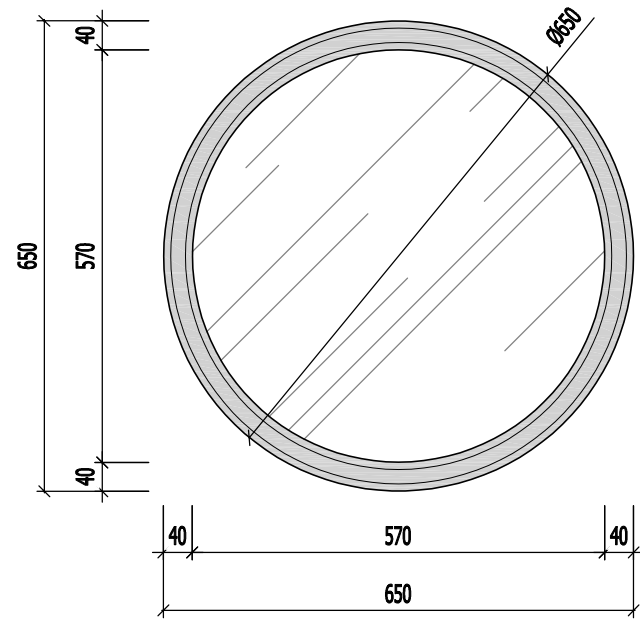

MẶT ĐÚNG

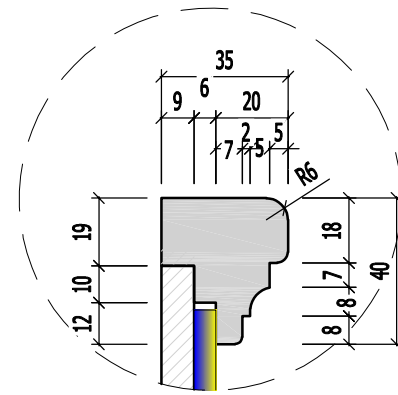

CHI TIẾT KHUNG GIƯƠNG

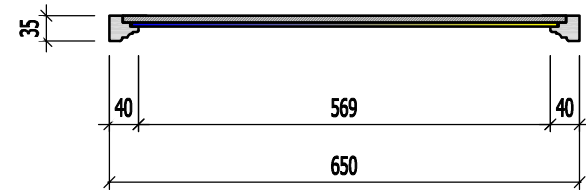

MẶT BẰNG

NGÀY HOÀN THÀNH: 15/08/2023

HIỆU DÍNH			
LẦN	NGÀY	THIẾT KẾ	DUYỆT

CHỦ ĐẦU TƯ
MRS LINH ĐAN
 CHỦ KÝ CHỦ ĐẦU TƯ

ĐỊA ĐIỂM
 TIME CITY HÀ NỘI

DỰ ÁN
 THIẾT KẾ NHÀ Ở

CÔNG TY TNHH ĐÔM

DOME

ĐỊA CHỈ: SỐ 10 PHỐ YÊN THẾ -
 BA ĐÌNH - HÀ NỘI
 WEBSITE: WWW.DOME.COM.VN
 EMAIL: SALES@DOME.COM.VN
 HOTLINE: 0915.252.520

GIÁM ĐỐC ĐIỀU HÀNH
HOÀNG THỊ BẠCH YẾN

CHỦ TRÌ THIẾT KẾ

KTS. NGUYỄN VIỆT NINH

THIẾT KẾ
KTS. MẠNH NGUYỄN

VẼ
KTS. MẠNH NGUYỄN

KIỂM TRA
KTS. NGUYỄN VIỆT NINH

TÊN BẢN VẼ
BẢN VẼ CHI TIẾT GIƯƠNG BÀN PHẢN

TỈ LỆ: **NT-22**

yêu cầu trước khi thi công cần khảo sát hiện trạng,
 kiểm tra kích thước thực tế; khi cần phải thay đổi bản vẽ thiết kế cần liên lạc, trao đổi với bộ phận thiết kế yêu cầu chỉnh sửa

HIỆU DÍNH			
LẦN	NGÀY	THIẾT KẾ	DUYỆT

CHỦ ĐẦU TƯ
MRS LINH ĐAN
 CHỦ KÝ CHỦ ĐẦU TƯ

ĐỊA ĐIỂM
 TIME CITY HÀ NỘI

DỰ ÁN
 THIẾT KẾ NHÀ Ở


CÔNG TY TNHH ĐÔM



DOME

ĐỊA CHỈ: SỐ 10 PHỐ YÊN THẾ -
 BA ĐÌNH - HÀ NỘI
 WEBSITE: WWW.DOME.COM.VN
 EMAIL: SALES@DOME.COM.VN
 HOTLINE: 0915.252.520

GIÁM ĐỐC ĐIỀU HÀNH
HOÀNG THỊ BẠCH YẾN






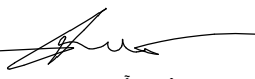
CHỦ TRÌ THIẾT KẾ

 KTS. NGUYỄN VIỆT NINH

THIẾT KẾ
 KTS. MẠNH NGUYỄN

VẼ
 KTS. MẠNH NGUYỄN

KIỂM TRA
 KTS. NGUYỄN VIỆT NINH

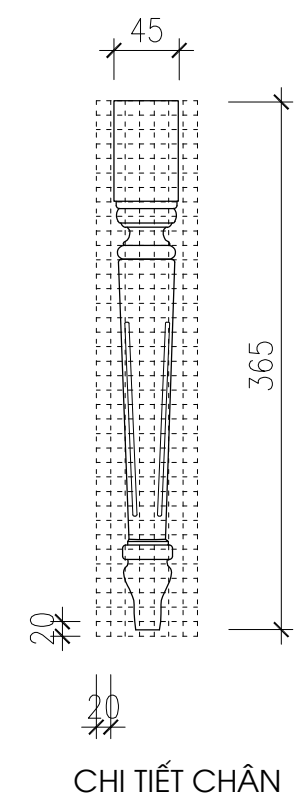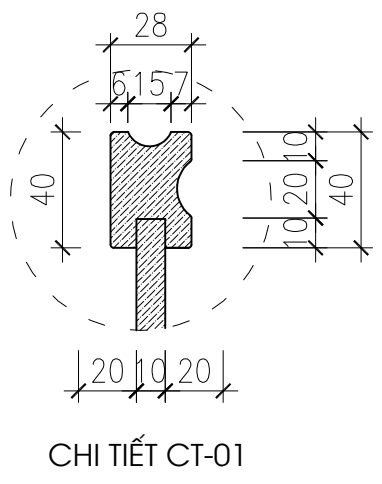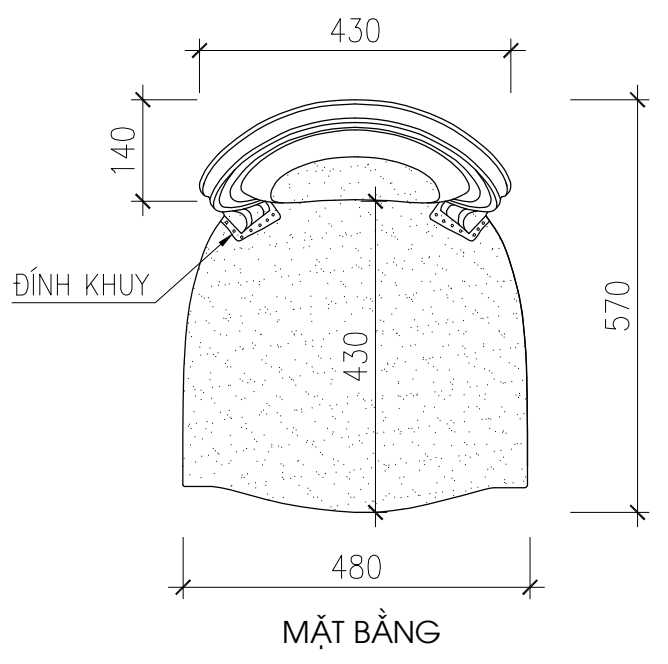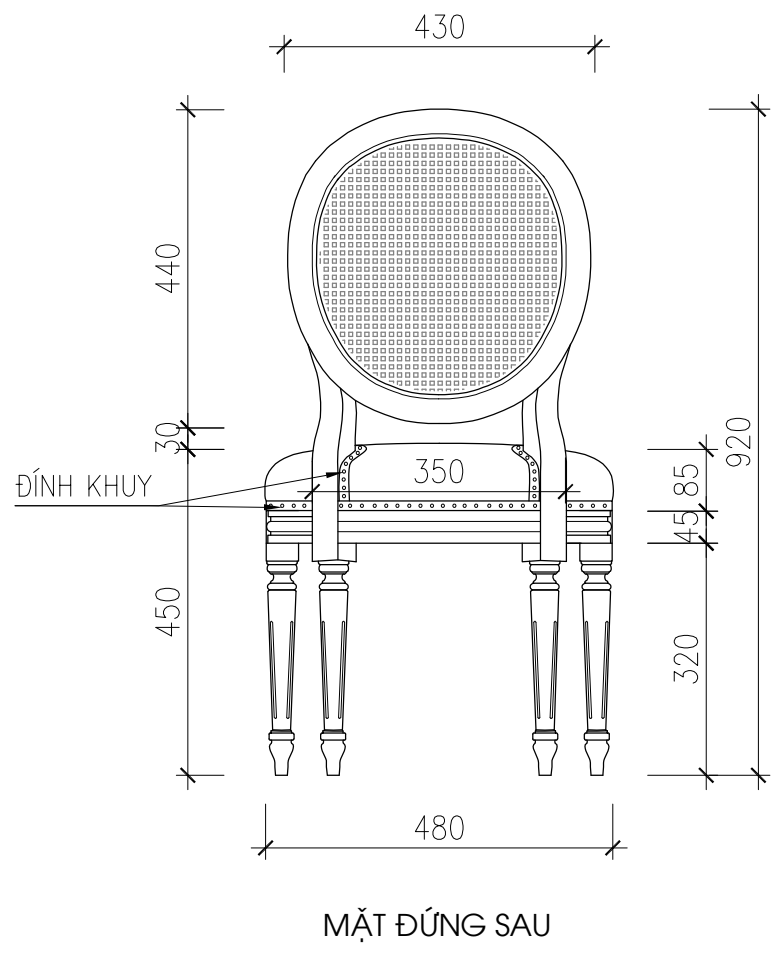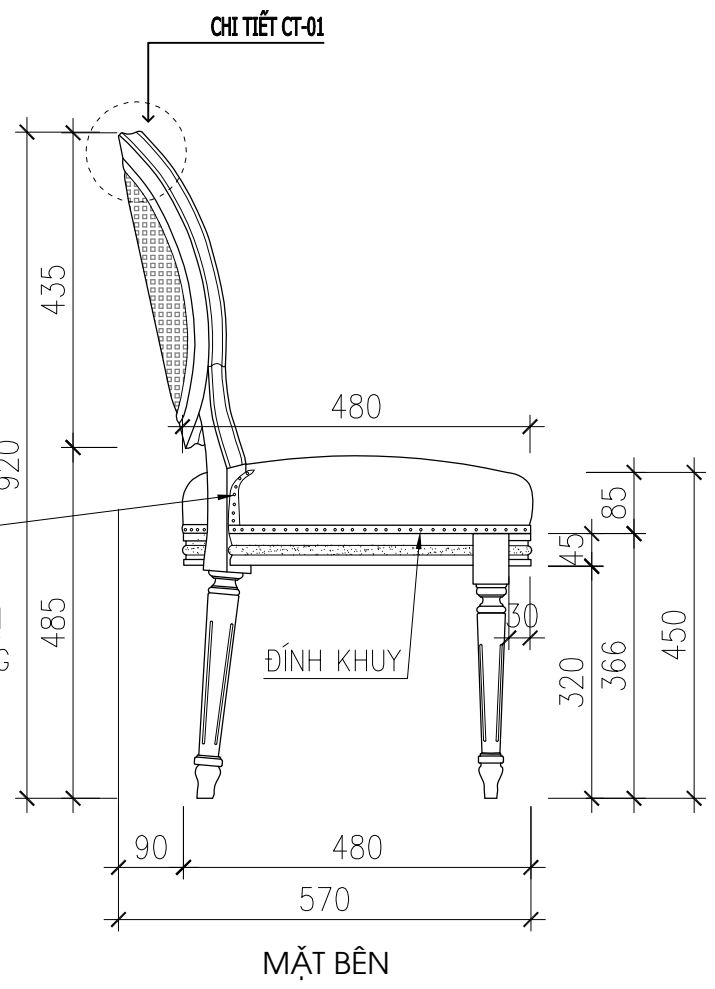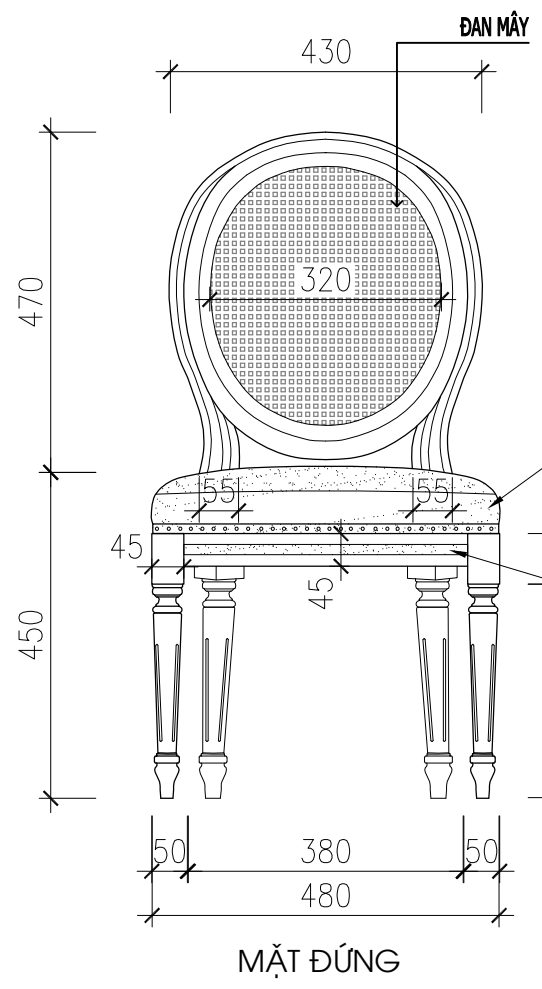TÊN BẢN VẼ
BẢN VẼ CHI TIẾT GHẾ BÀN PHẤN



Yêu cầu trước khi thi công cần khảo sát hiện trạng, kiểm tra kích thước thực tế; khi cần phải thay đổi bản vẽ thiết kế cần liên lạc, trao đổi với bộ phận thiết kế yêu cầu chỉnh sửa

NGÀY HOÀN THÀNH: 15/08/2023

HIỆU DÍNH			
LÃN	NGÀY	THIẾT KẾ	DUYỆT

CHỦ ĐẦU TƯ
MRS LINH ĐAN
CHỮ KÝ CHỦ ĐẦU TƯ

ĐỊA ĐIỂM
TIME CITY HÀ NỘI

DỰ ÁN
THIẾT KẾ NHÀ Ở

CÔNG TY TNHH ĐÔM




DOME

ĐỊA CHỈ: SỐ 10 PHỐ YÊN THẾ -
BA ĐÌNH - HÀ NỘI
WEBSITE: WWW.DOME.COM.VN
EMAIL: SALES@DOME.COM.VN
HOTLINE: 0915.252.520

GIÁM ĐỐC ĐIỀU HÀNH

HỒNG THỊ BẠCH YẾN

CHỦ TRÌ THIẾT KẾ

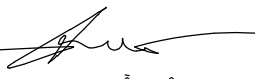

KTS. NGUYỄN VIỆT NINH

THIẾT KẾ

KTS. MẠNH NGUYỄN

VẼ

KTS. MẠNH NGUYỄN


KIỂM TRA

KTS. NGUYỄN VIỆT NINH


TÊN BẢN VẼ

BẢN VẼ CHI TIẾT TỬ TIVI


Tỉ Lệ: **NT-24**

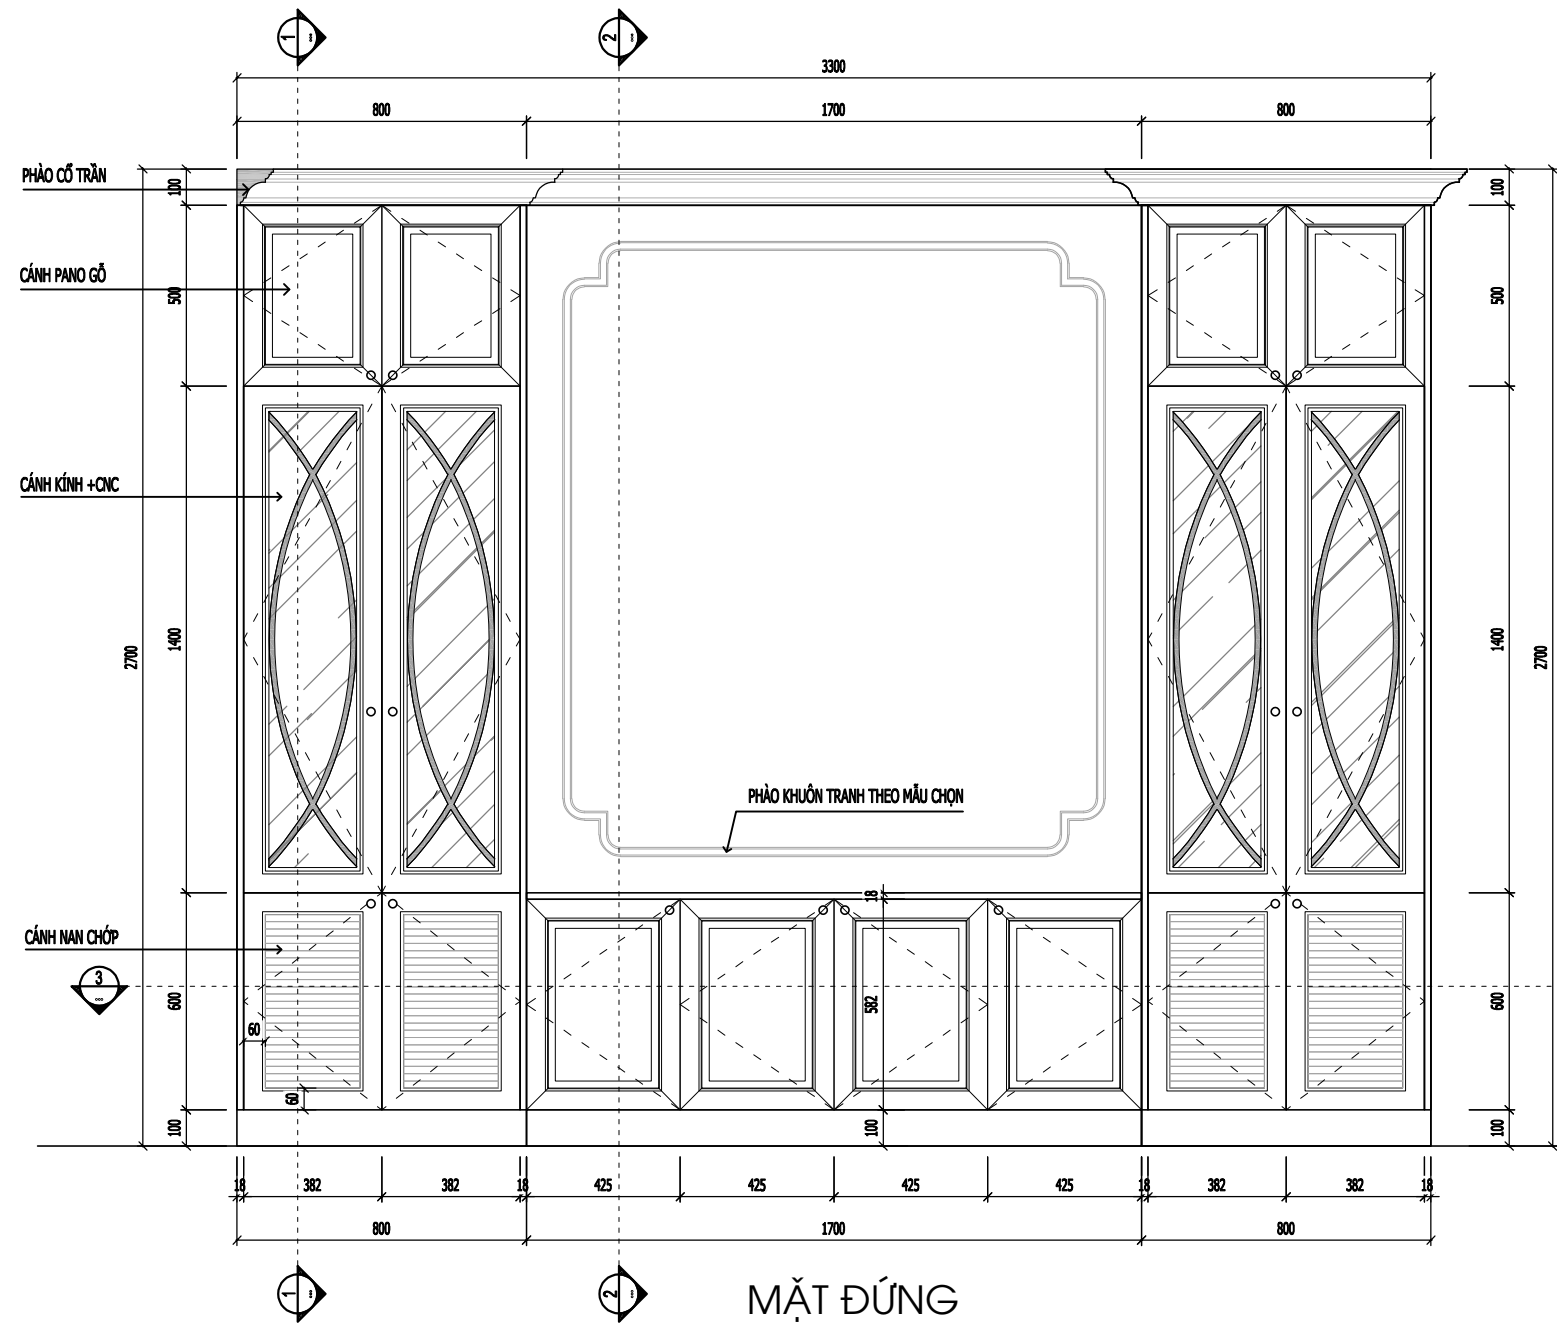

MẶT ĐỨNG

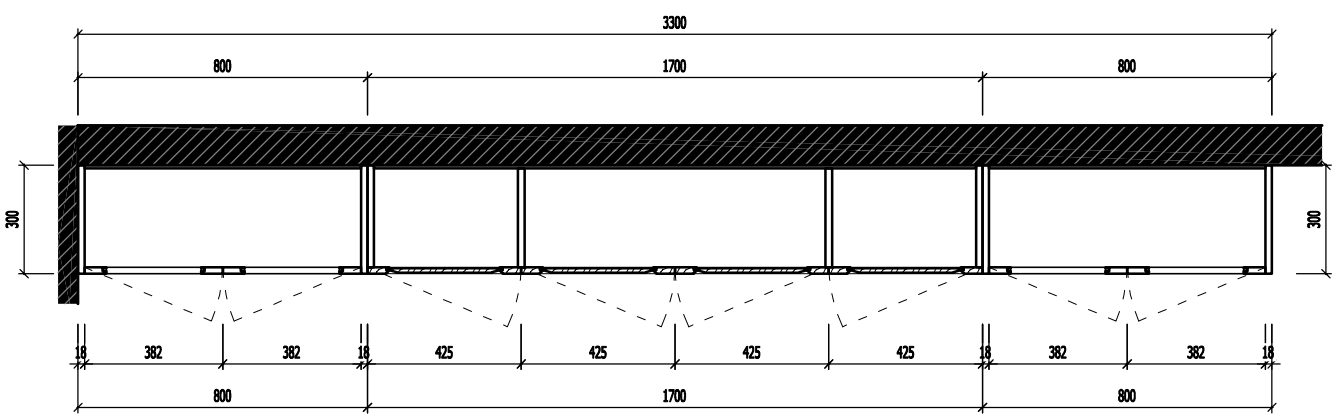


MẶT CẮT 3-3

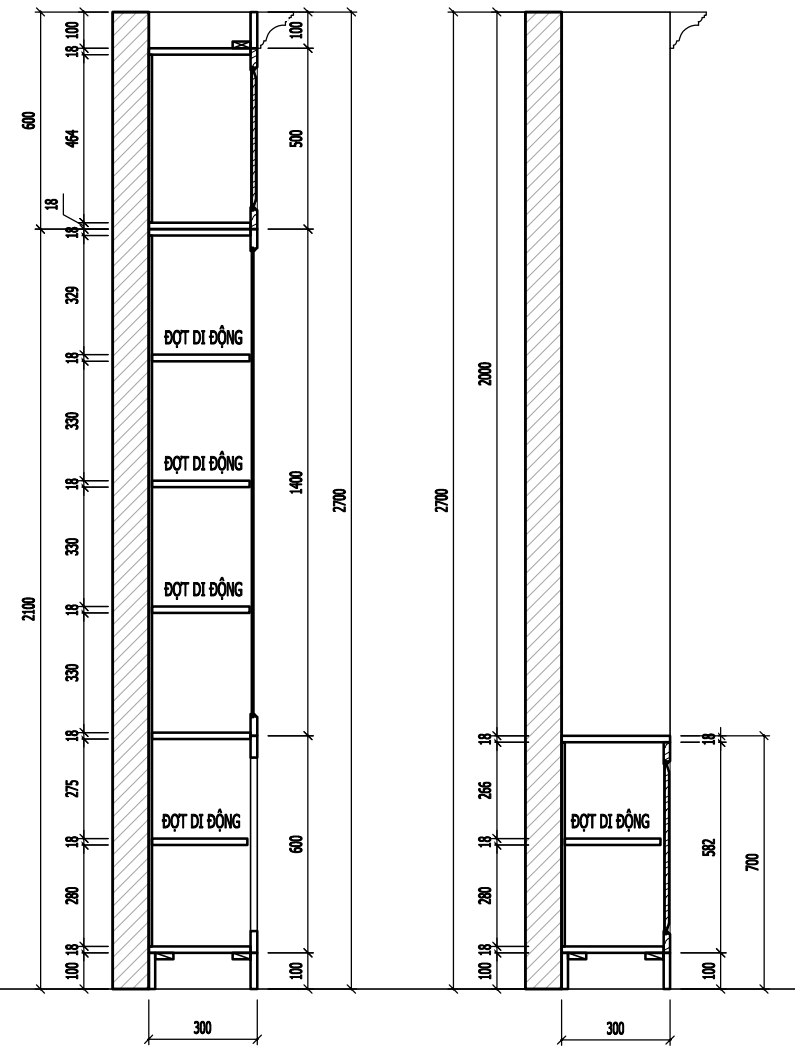


MẶT CẮT 1-1

MẶT CẮT 2-2

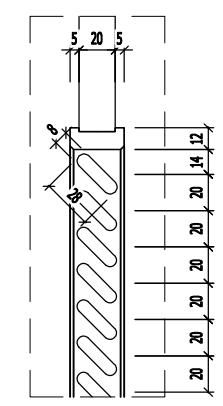

CHI TẾT CÁNH CHÓP

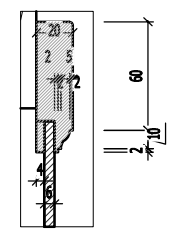

CHI TIẾT CHỈ ĐAI CÁNH

Yêu cầu trước khi thi công cần khảo sát hiện trạng,
kiểm tra kích thước thực tế; khi cần phải thay đổi bản vẽ thiết kế cần liên lạc, trao đổi với bộ phận thiết kế yêu cầu chỉnh sửa

NGÀY HOÀN THÀNH		15/08/2023	
HIỆU DÍNH			
LẦN	NGÀY	THIẾT KẾ	DUYỆT

CHỦ ĐẦU TƯ
MRS LINH ĐAN
 CHỦ KÝ CHỦ ĐẦU TƯ

ĐỊA ĐIỂM
 TIME CITY HÀ NỘI

DỰ ÁN
 THIẾT KẾ NHÀ Ở


CÔNG TY TNHH ĐÔM



DOME

ĐỊA CHỈ: SỐ 10 PHỐ YÊN THẾ -
 BA ĐÌNH - HÀ NỘI
 WEBSITE: WWW.DOME.COM.VN
 EMAIL: SALES@DOME.COM.VN
 HOTLINE: 0915.252.520

GIÁM ĐỐC ĐIỀU HÀNH
HOÀNG THỊ BẠCH YẾN

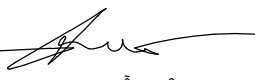CHỦ TRÌ THIẾT KẾ

 KTS. NGUYỄN VIỆT NINH


THIẾT KẾ
 KTS. MẠNH NGUYỄN

VẼ
 KTS. MẠNH NGUYỄN


KIỂM TRA
 KTS. NGUYỄN VIỆT NINH

TÊN BẢN VẼ
BẢN VẼ CHI TIẾT TỦ QUẦN ÁO


TỈ LỆ: **NT-25**

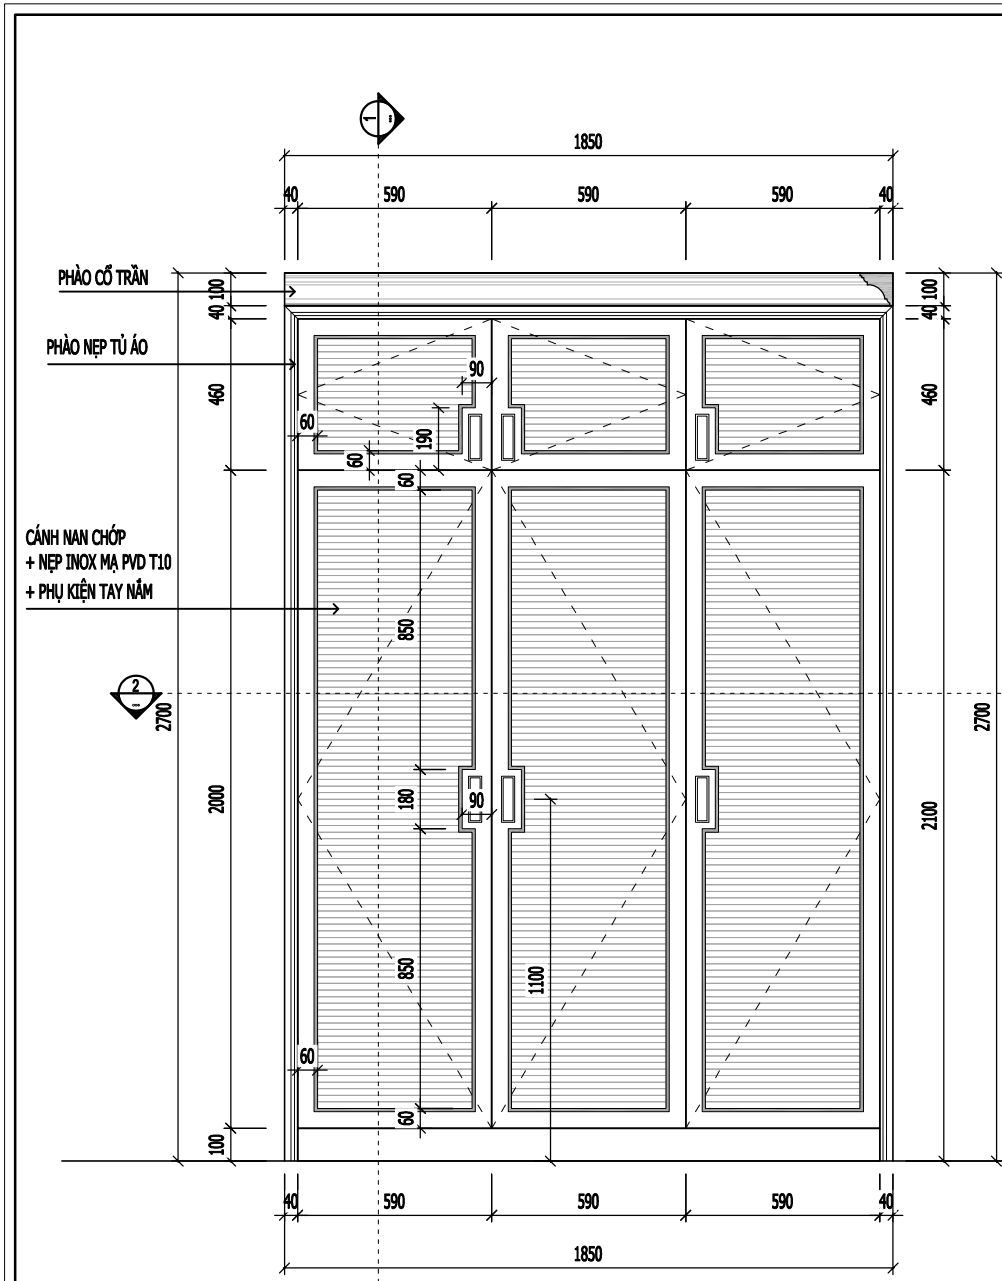


MẶT ĐỨNG

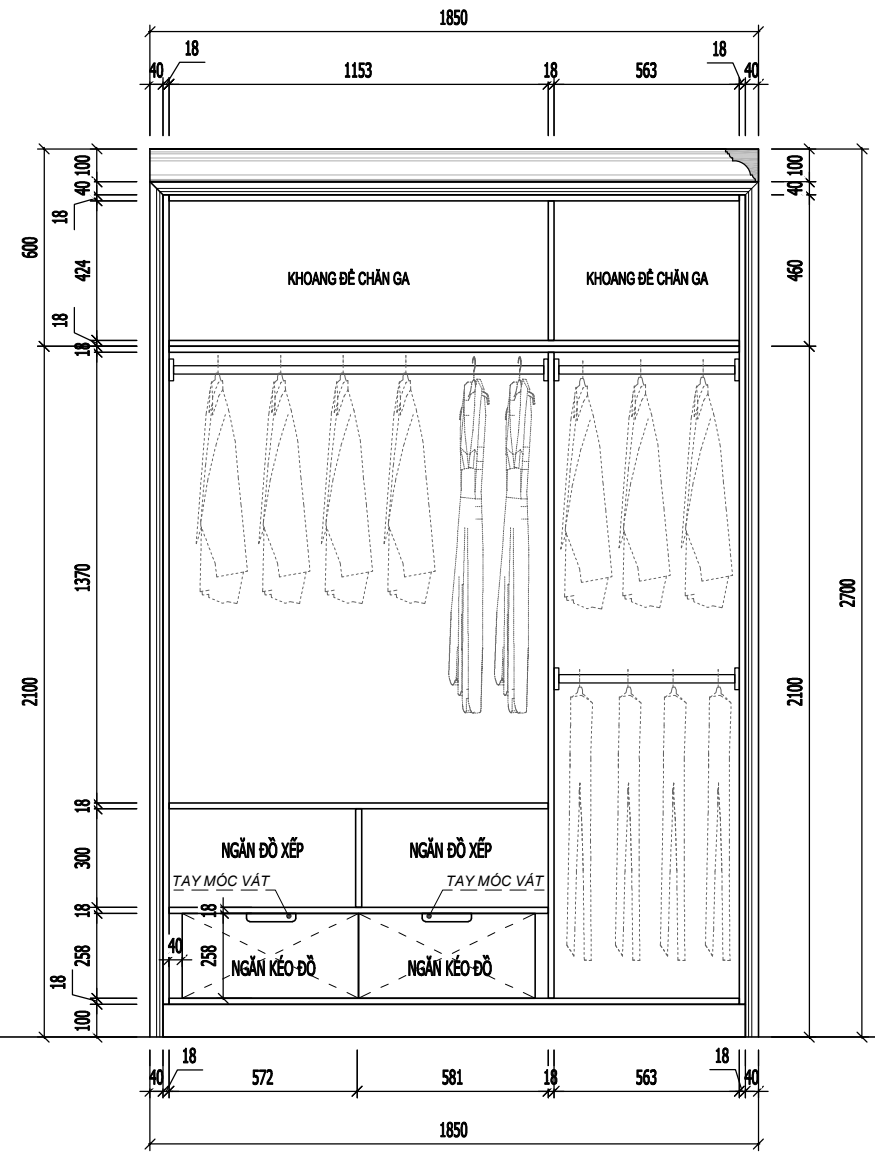


MẶT ĐỨNG BỎ CÁNH

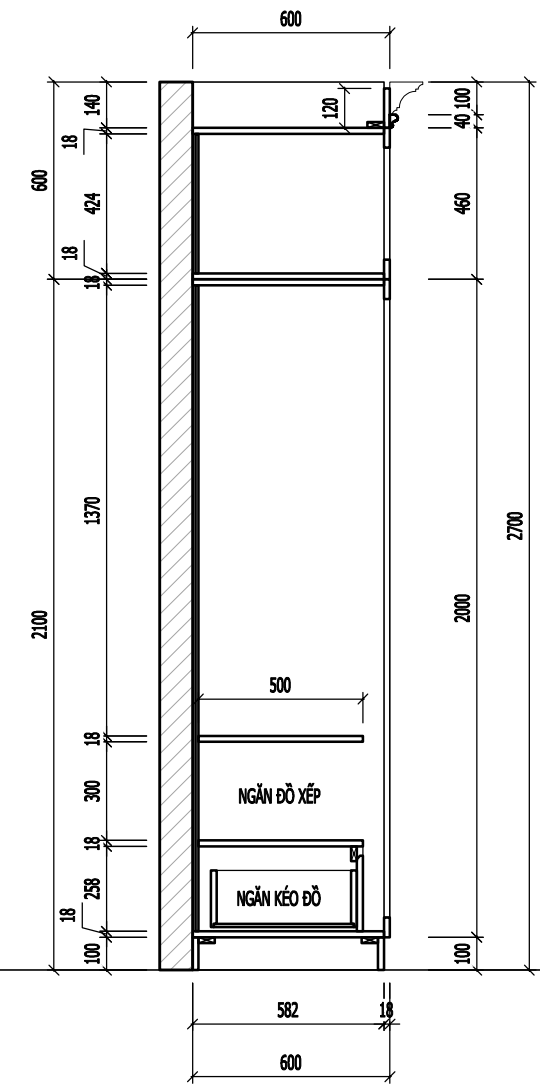


MẶT CẮT 1-1

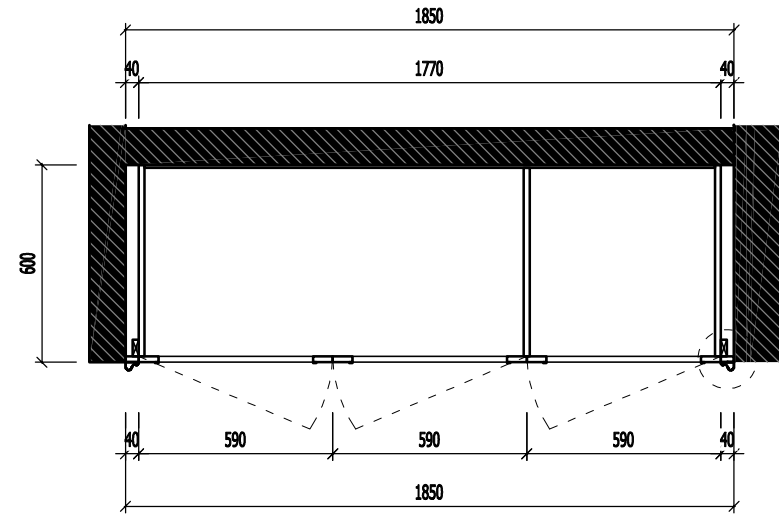

MẶT CẮT 2-2

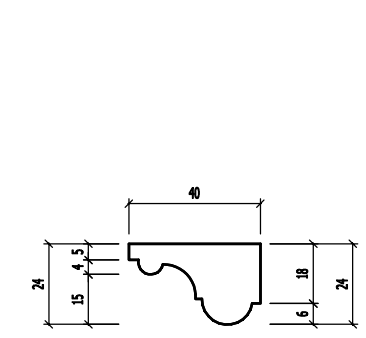


CHI TIẾT PHÀO TỦ ÁO

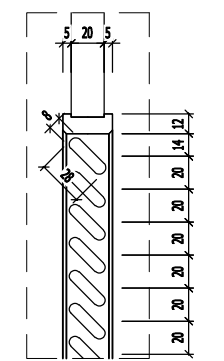

CHI TIẾT CÁNH CHỚP

Yêu cầu trước khi thi công cần khảo sát hiện trạng, kiểm tra kích thước thực tế; khi cần phải thay đổi bản vẽ thiết kế cần liên lạc, trao đổi với bộ phận thiết kế yêu cầu chỉnh sửa

NỘI THẤT PHÒNG NGỦ 01

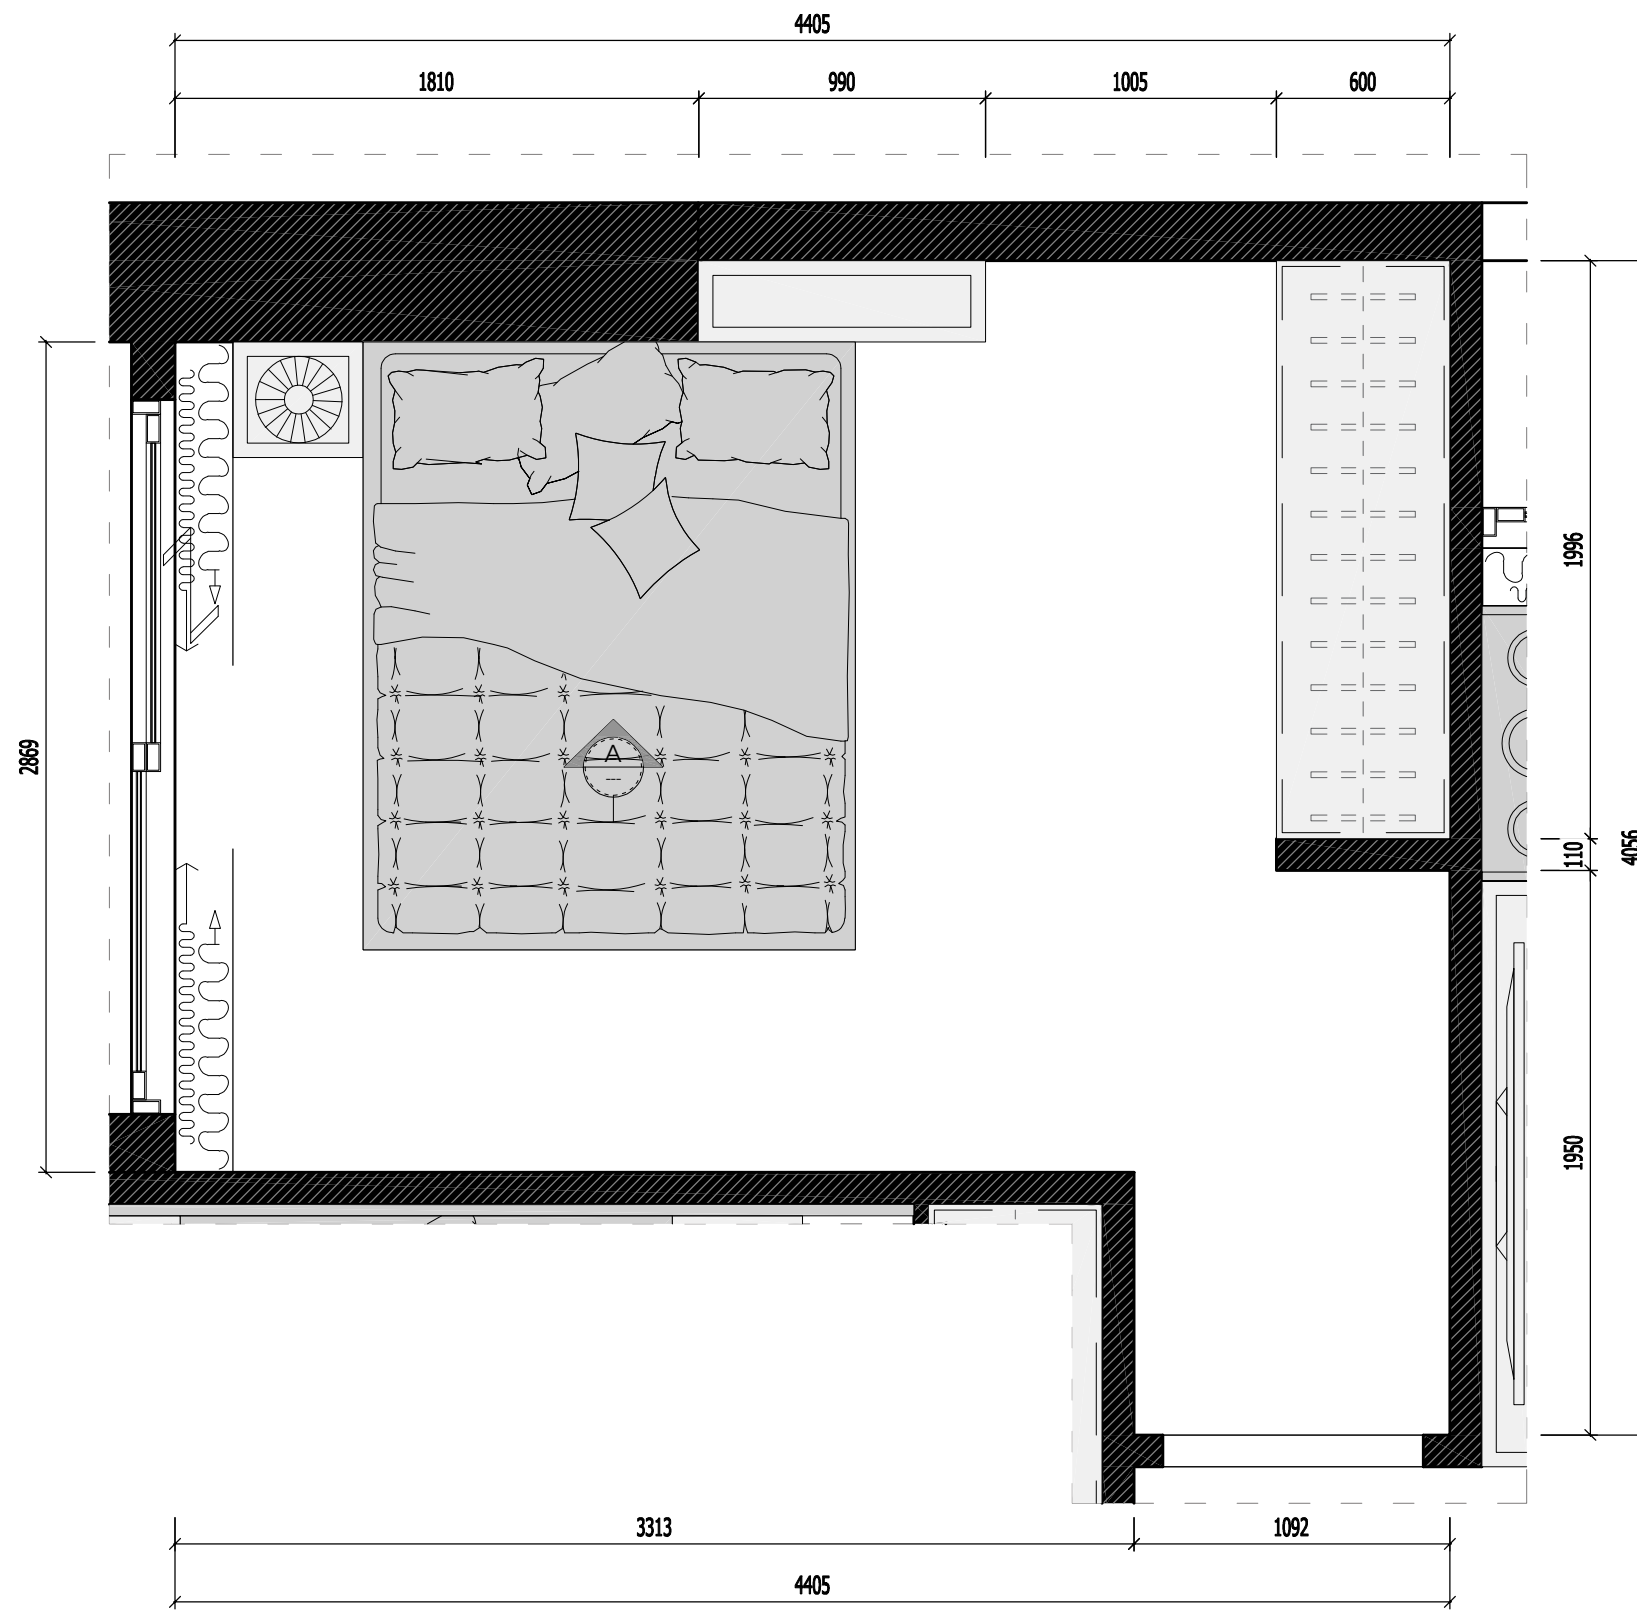


MẶT BẰNG NỘI THẤT PHÒNG NGỦ 01

NGÀY HOÀN THÀNH		15/08/2023	
HIỆU DÍNH			
LẤN	NGÀY	THIẾT KẾ	DUYỆT
CHỦ ĐẦU TƯ			
MRS LINH ĐAN			
CHỮ KÝ CHỦ ĐẦU TƯ			
ĐỊA ĐIỂM			
TIME CITY HÀ NỘI			
DỰ ÁN			
THIẾT KẾ NHÀ Ở			
<p>CÔNG TY TNHH ĐÔM</p>  <p>DOME</p> <p>ĐỊA CHỈ: SỐ 10 PHỐ YÊN THẾ - BA ĐÌNH - HÀ NỘI WEBSITE: WWW.DOME.COM.VN EMAIL: SALES@DOME.COM.VN HOTLINE: 0915.252.520</p>			
GIÁM ĐỐC ĐIỀU HÀNH			
HOÀNG THỊ BẠCH YẾN			
CHỦ TRÌ THIẾT KẾ			
			
KTS. NGUYỄN VIỆT NINH			
THIẾT KẾ			
KTS. MẠNH NGUYỄN			
VẼ			
KTS. MẠNH NGUYỄN			
KIỂM TRA			
KTS. NGUYỄN VIỆT NINH			
TÊN BẢN VẼ			
MẶT BẰNG NỘI THẤT P. NGỦ 01			
TỈ LỆ:		NT-26	


Yêu cầu trước khi thi công cần khảo sát hiện trạng, kiểm tra kích thước thực tế; khi cần phải thay đổi bản vẽ thiết kế cần liên lạc, trao đổi với bộ phận thiết kế yêu cầu chỉnh sửa

NGÀY HOÀN THÀNH		15/08/2023	
HIỆU DÍNH			
LẦN	NGÀY	THIẾT KẾ	DUYỆT
CHỦ ĐẦU TƯ			
MRS LINH ĐAN			
CHỮ KÝ CHỦ ĐẦU TƯ			
ĐỊA ĐIỂM			
TIME CITY HÀ NỘI			
DỰ ÁN			
THIẾT KẾ NHÀ Ở			
CÔNG TY TNHH ĐÔM  DOME ĐỊA CHỈ: SỐ 10 PHỐ YÊN THẾ - BA ĐÌNH - HÀ NỘI WEBSITE: WWW.DOME.COM.VN EMAIL: SALES@DOME.COM.VN HOTLINE: 0915.252.520			
GIÁM ĐỐC ĐIỀU HÀNH			
HOÀNG THỊ BẠCH YẾN			
CHỦ TRÌ THIẾT KẾ			
			
KTS. NGUYỄN VIỆT NINH			
THIẾT KẾ			
KTS. MẠNH NGUYỄN			
VẼ			
KTS. MẠNH NGUYỄN			
KIỂM TRA			
KTS. NGUYỄN VIỆT NINH			
TÊN BẢN VẼ			
MẶT ĐỨNG DIỆN TƯỜNG HƯỚNG A			
TỈ LỆ:		NT-08	

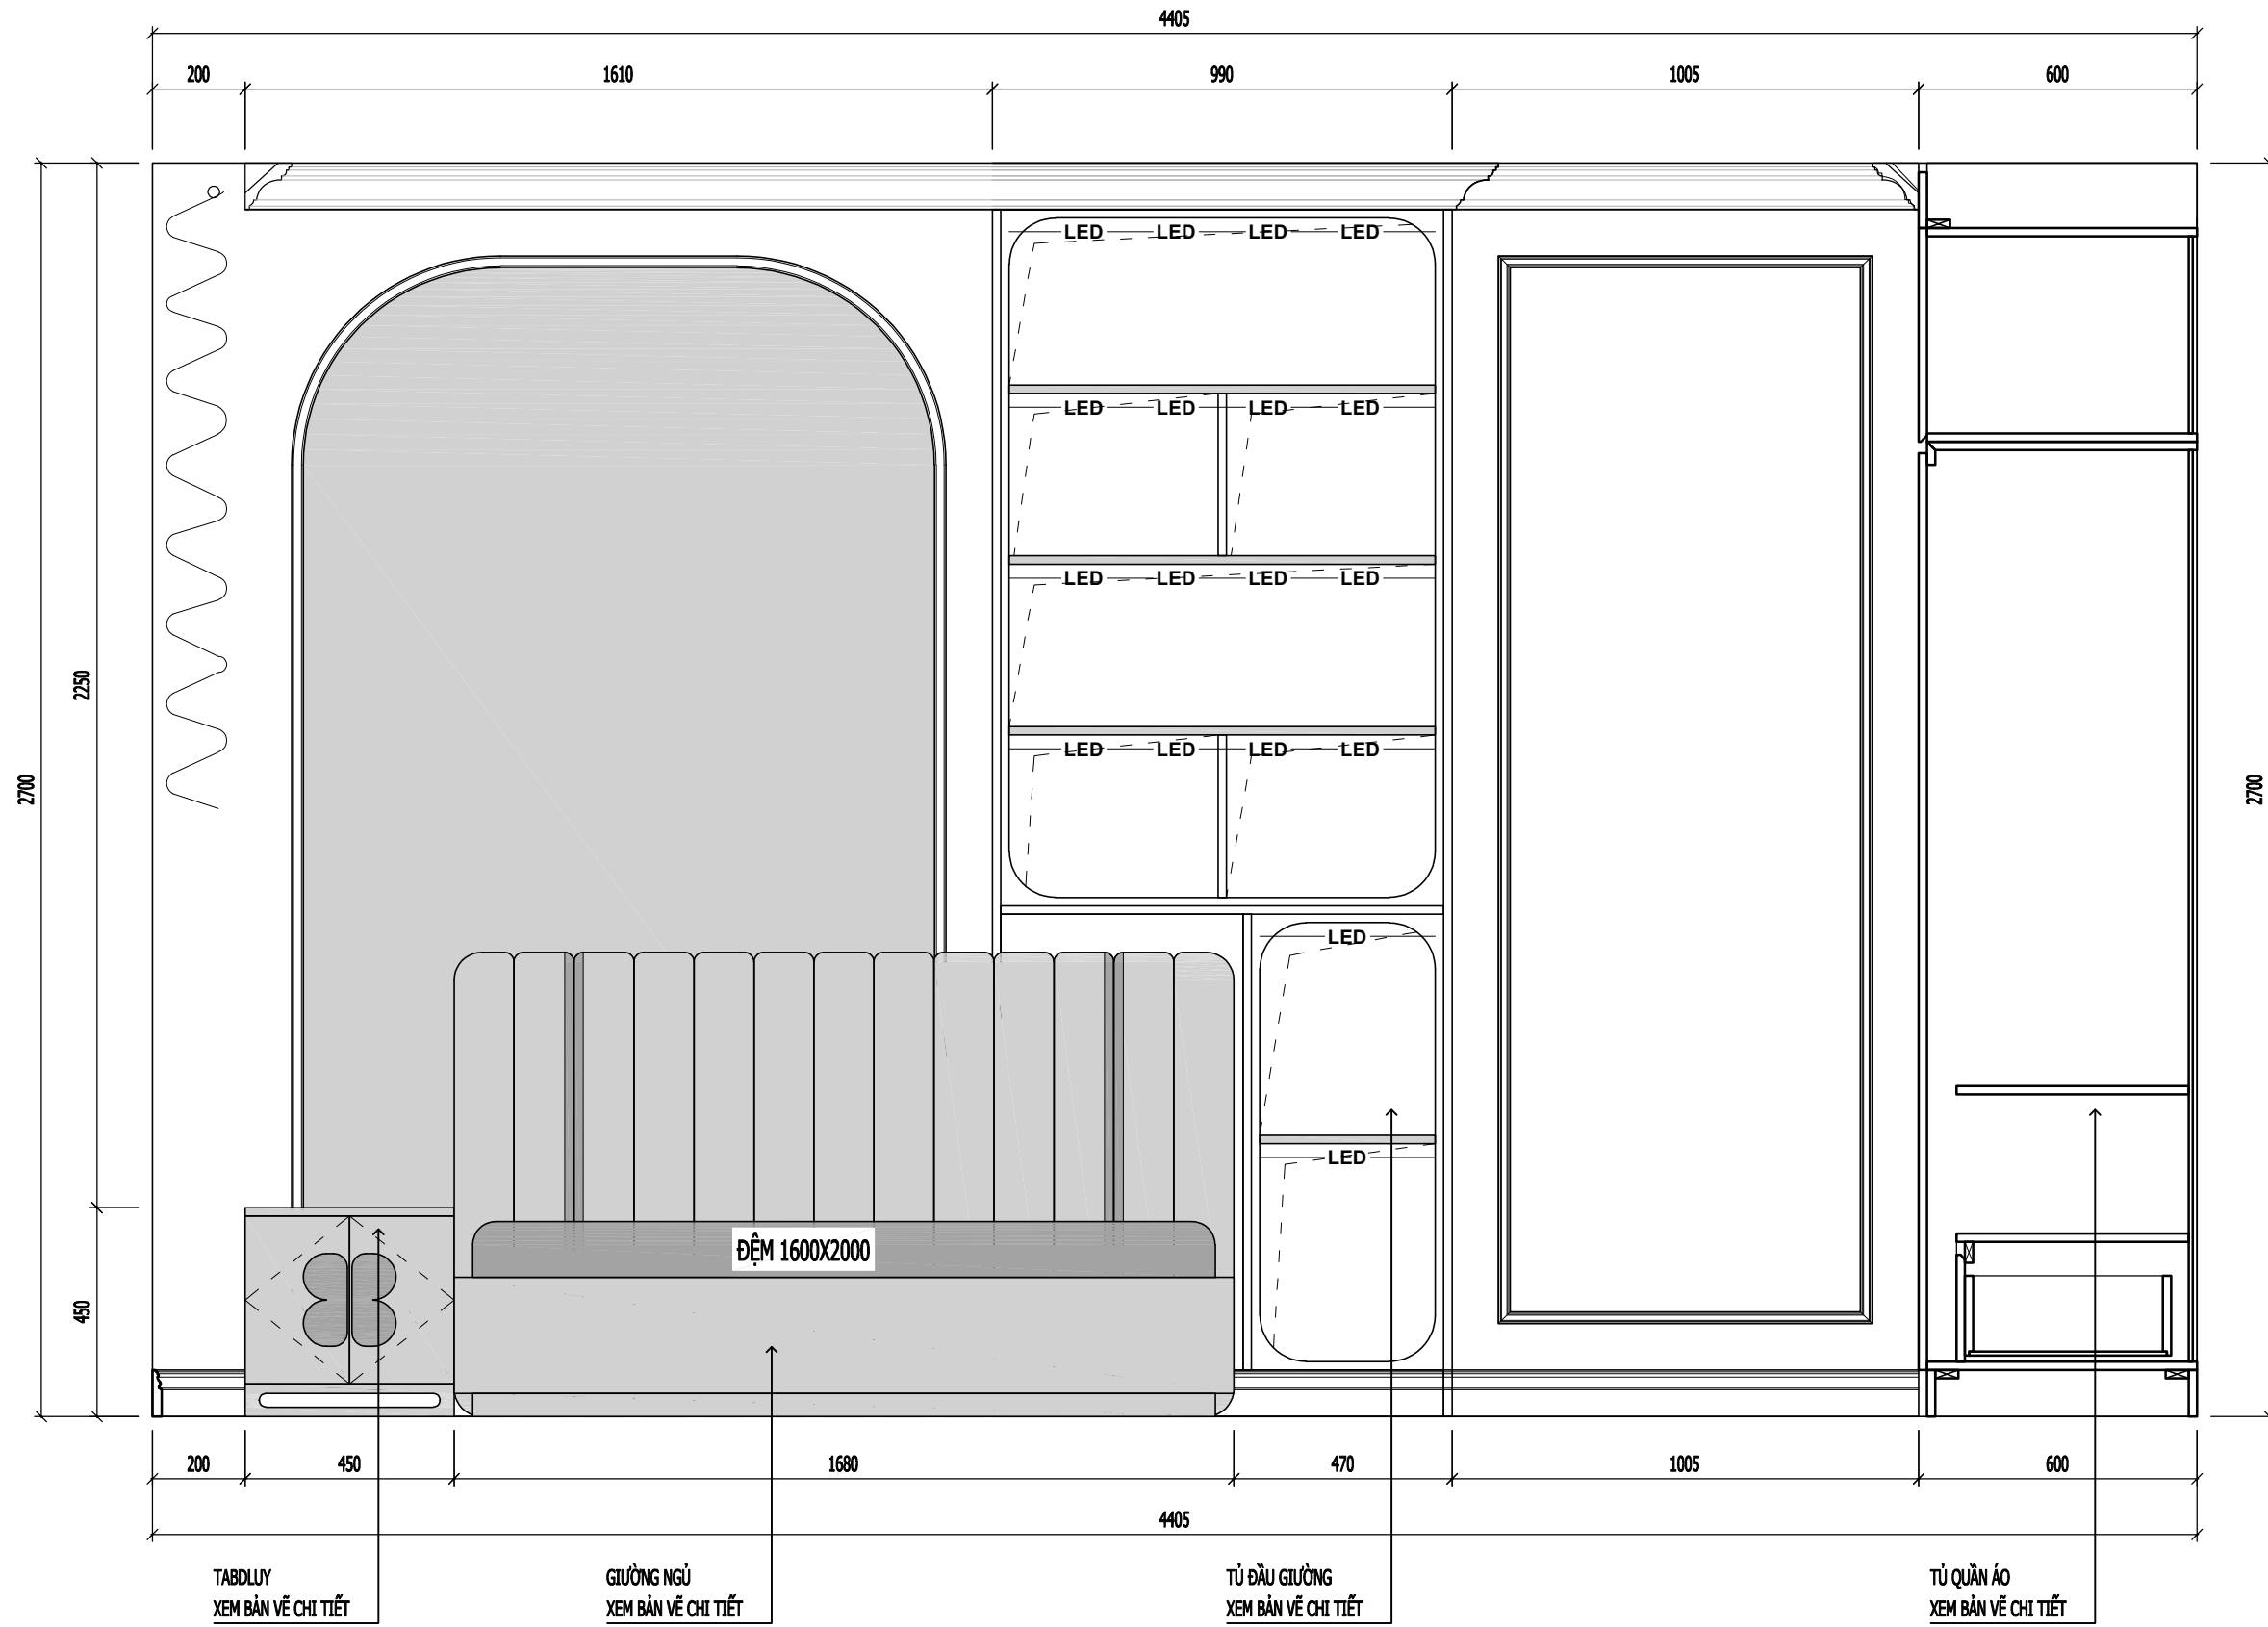


MẶT ĐỨNG DIỆN TƯỜNG HƯỚNG A


Yêu cầu trước khi thi công cần khảo sát hiện trạng, kiểm tra kích thước thực tế; khi cần phải thay đổi bản vẽ thiết kế cần liên lạc, trao đổi với bộ phận thiết kế yêu cầu chỉnh sửa

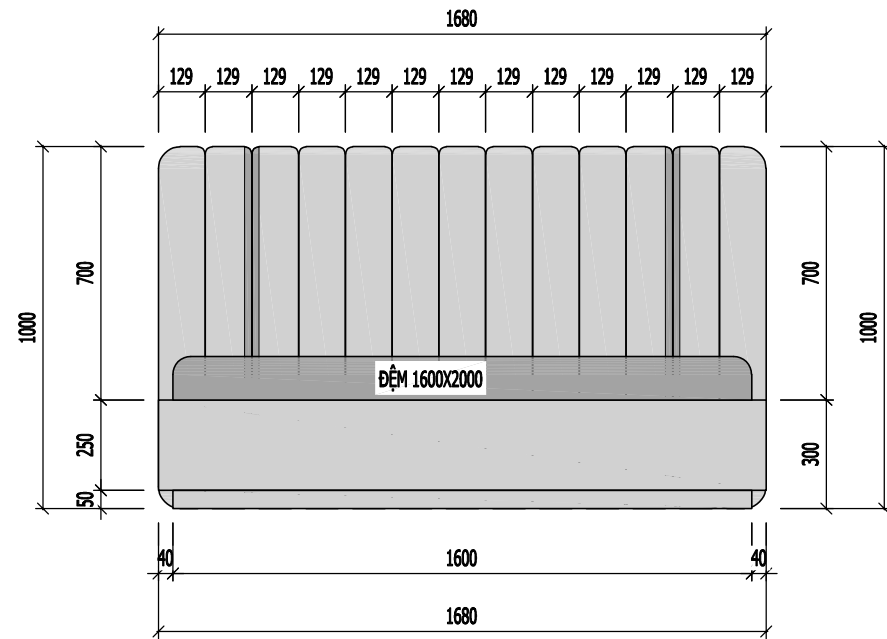


MẶT ĐÚNG

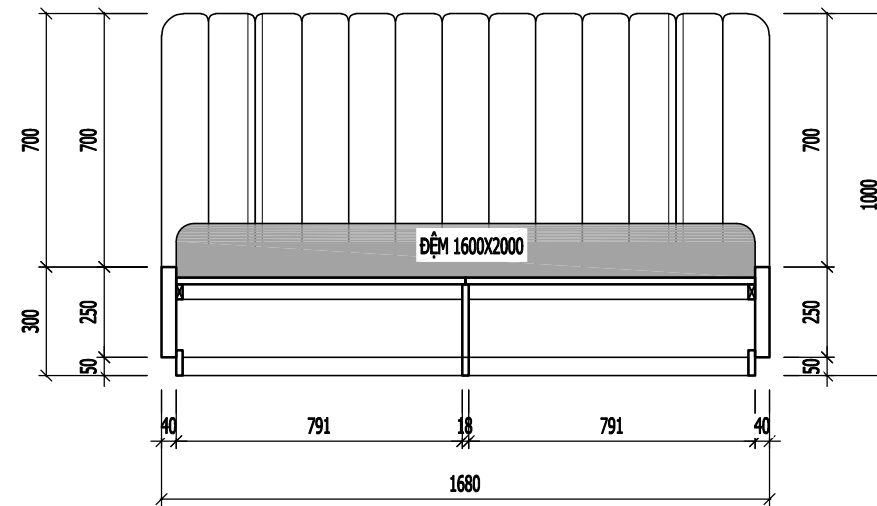

MẶT CẮT 2-2

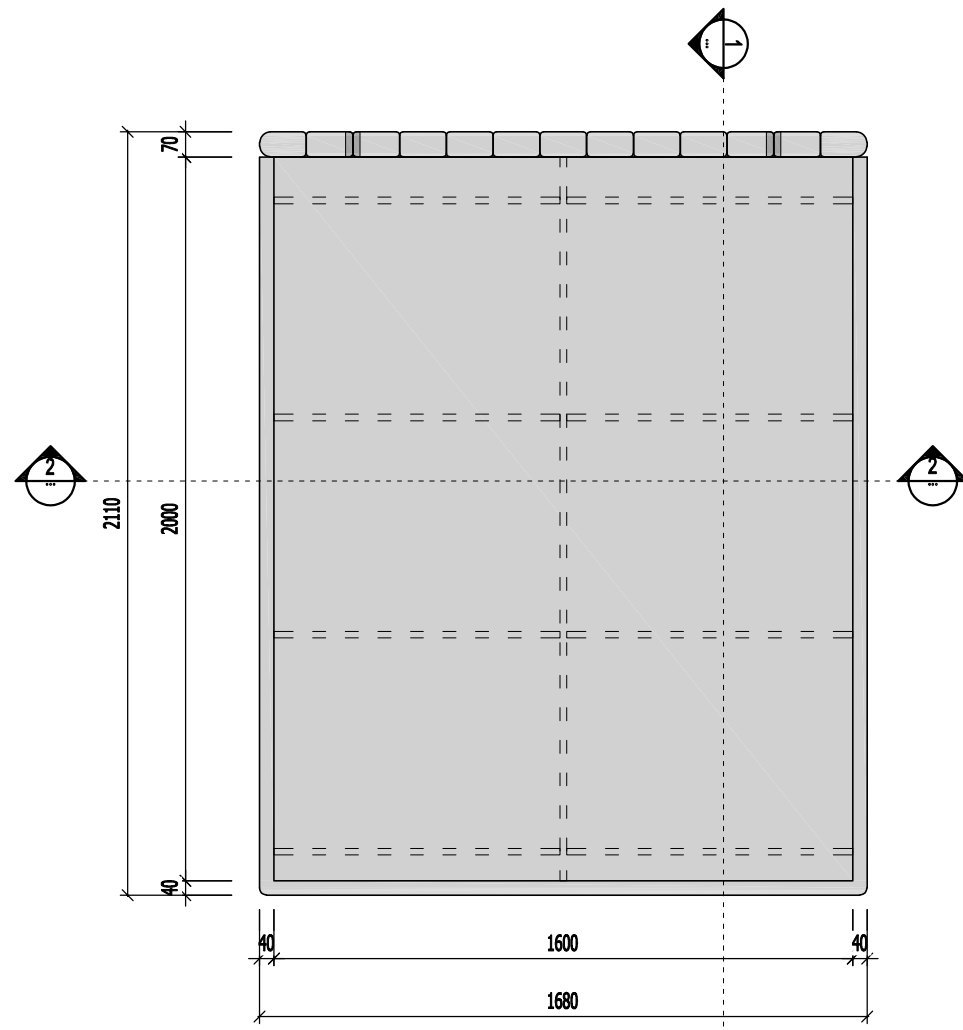

MẶT BẰNG

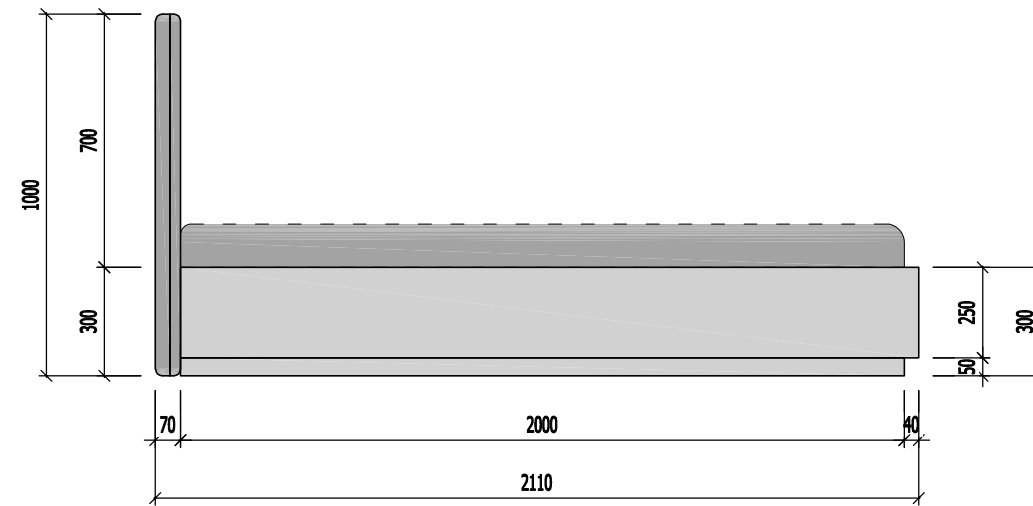

MẶT BÊN



PHỐI CẢNH MINH HOẠ

NGÀY HOÀN THÀNH: 15/08/2023

HIỆU DÍNH			
LẦN	NGÀY	THIẾT KẾ	DUYỆT

CHỦ ĐẦU TƯ
MRS LINH ĐAN
CHỦ KÝ CHỦ ĐẦU TƯ
ĐỊA ĐIỂM
TIME CITY HÀ NỘI

DỰ ÁN
THIẾT KẾ NHÀ Ở

CÔNG TY TNHH ĐÔM



ĐỊA CHỈ: SỐ 10 PHỐ YÊN THẾ -
BA ĐÌNH - HÀ NỘI
WEBSITE: WWW.DOME.COM.VN
EMAIL: SALES@DOME.COM.VN
HOTLINE: 0915.252.520

GIÁM ĐỐC ĐIỀU HÀNH
HOÀNG THỊ BẠCH YẾN

CHỦ TRÌ THIẾT KẾ

KTS. NGUYỄN VIỆT NINH

THIẾT KẾ
KTS. MẠNH NGUYỄN


VẼ
KTS. MẠNH NGUYỄN

KIỂM TRA
KTS. NGUYỄN VIỆT NINH


TÊN BẢN VẼ
BẢN VẼ CHI TIẾT GIƯỜNG NGỦ

TỈ LỆ: NT-27


Yêu cầu trước khi thi công cần khảo sát hiện trạng, kiểm tra kích thước thực tế; khi cần phải thay đổi bản vẽ thiết kế cần liên lạc, trao đổi với bộ phận thiết kế yêu cầu chỉnh sửa

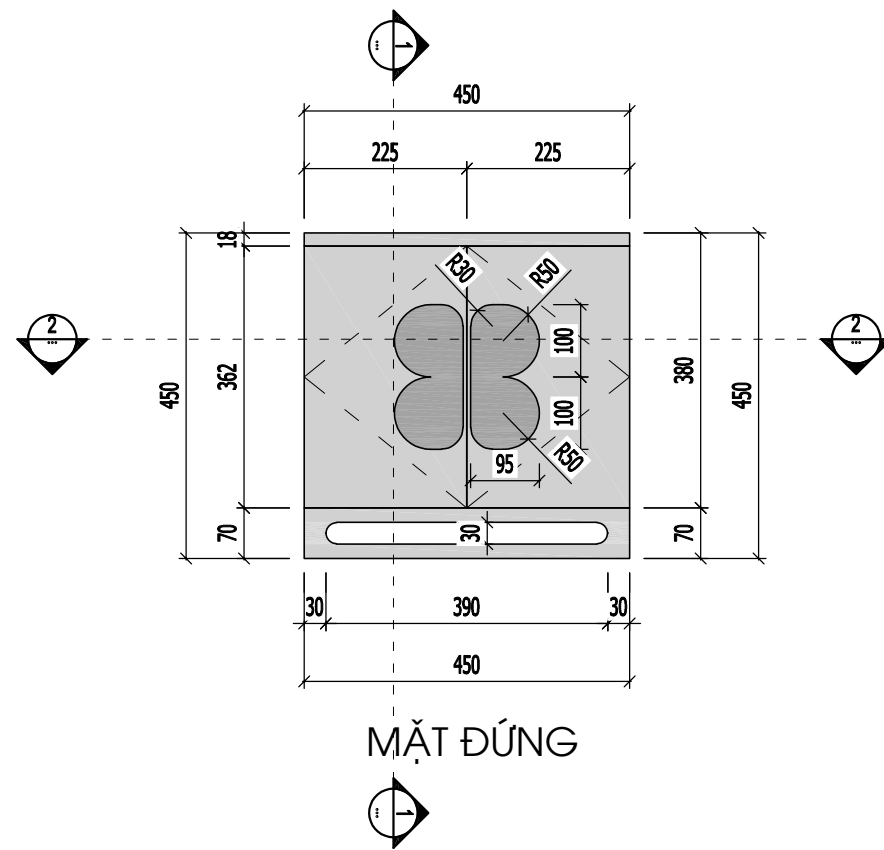


MẶT ĐỨNG

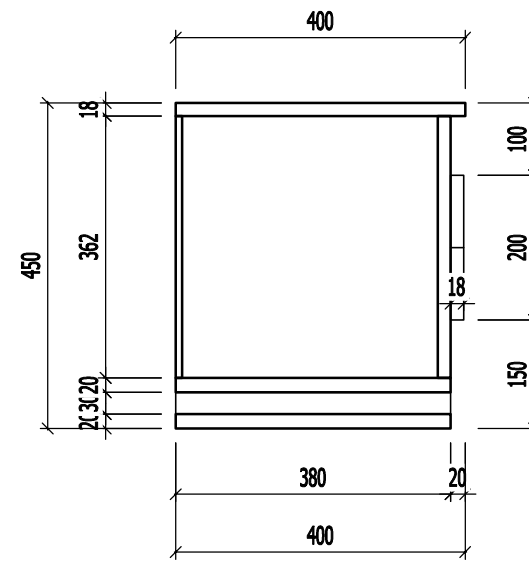

MẶT CẮT 1-1

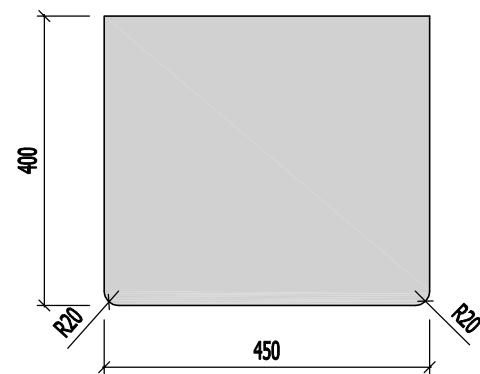

MẶT BẰNG

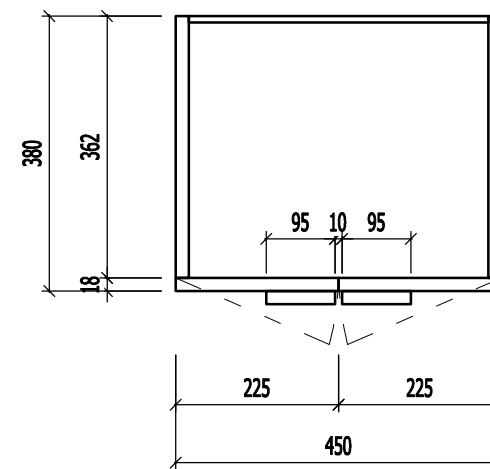

MẶT CẮT 2-2

NGÀY HOÀN THÀNH: 15/08/2023

HIỆU DÍNH			
LẦN	NGÀY	THIẾT KẾ	DUYỆT

CHỦ ĐẦU TƯ
MRS LINH ĐAN
CHỮ KÝ CHỦ ĐẦU TƯ
ĐỊA ĐIỂM
TIME CITY HÀ NỘI

DỰ ÁN
THIẾT KẾ NHÀ Ở


CÔNG TY TNHH ĐÔM



DOME

ĐỊA CHỈ: SỐ 10 PHỐ YÊN THẾ -
BA ĐÌNH - HÀ NỘI
WEBSITE: WWW.DOME.COM.VN
EMAIL: SALES@DOME.COM.VN
HOTLINE: 0915.252.520

GIÁM ĐỐC ĐIỀU HÀNH
HOÀNG THỊ BẠCH YẾN

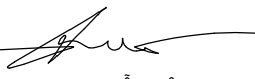CHỦ TRÌ THIẾT KẾ

KTS. NGUYỄN VIỆT NINH

THIẾT KẾ
KTS. MẠNH NGUYỄN




VẼ
KTS. MẠNH NGUYỄN

KIỂM TRA
KTS. NGUYỄN VIỆT NINH

TÊN BẢN VẼ
BẢN VẼ CHI TIẾT TABDLUY

TỈ LỆ: NT-28

Yêu cầu trước khi thi công cần khảo sát hiện trạng, kiểm tra kích thước thực tế; khi cần phải thay đổi bản vẽ thiết kế cần liên lạc, trao đổi với bộ phận thiết kế yêu cầu chỉnh sửa

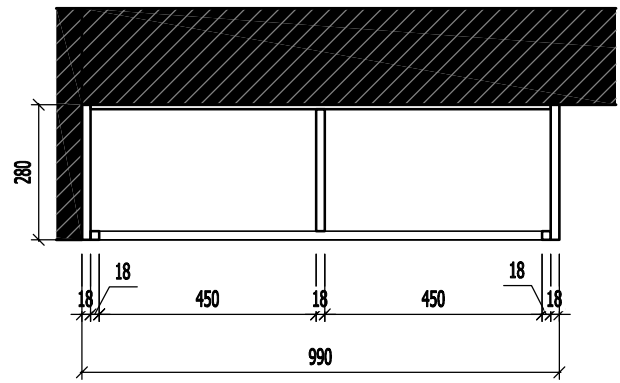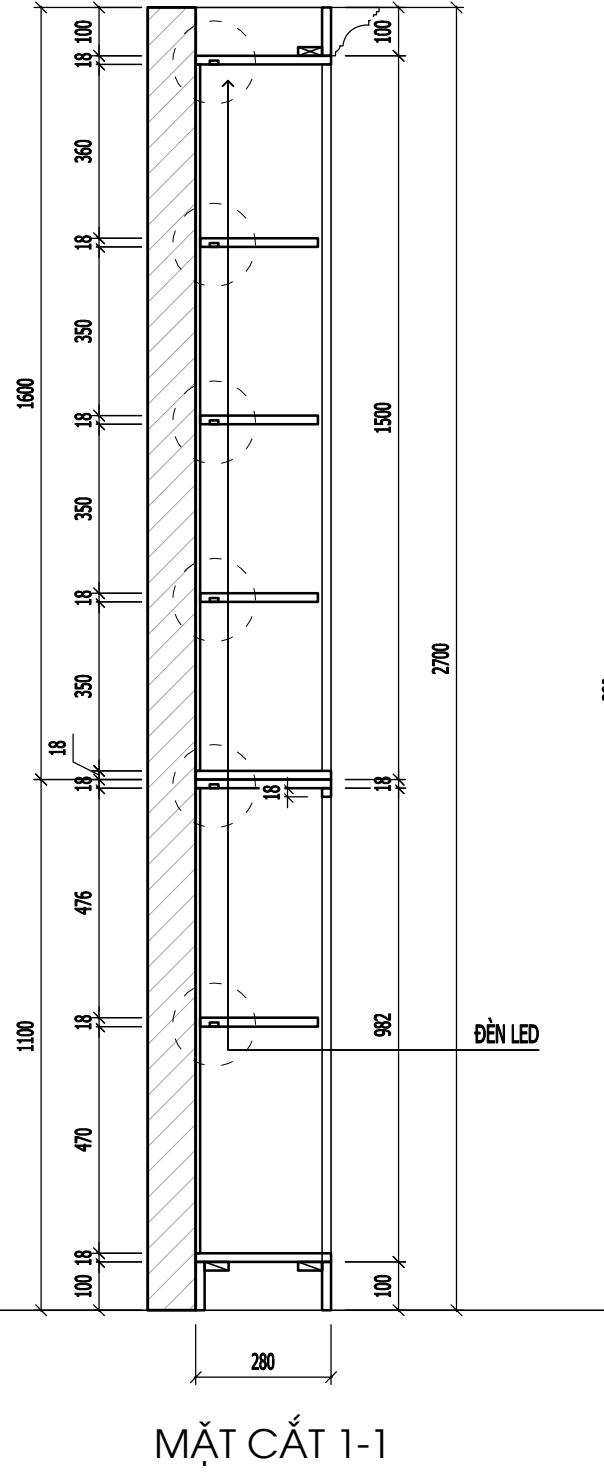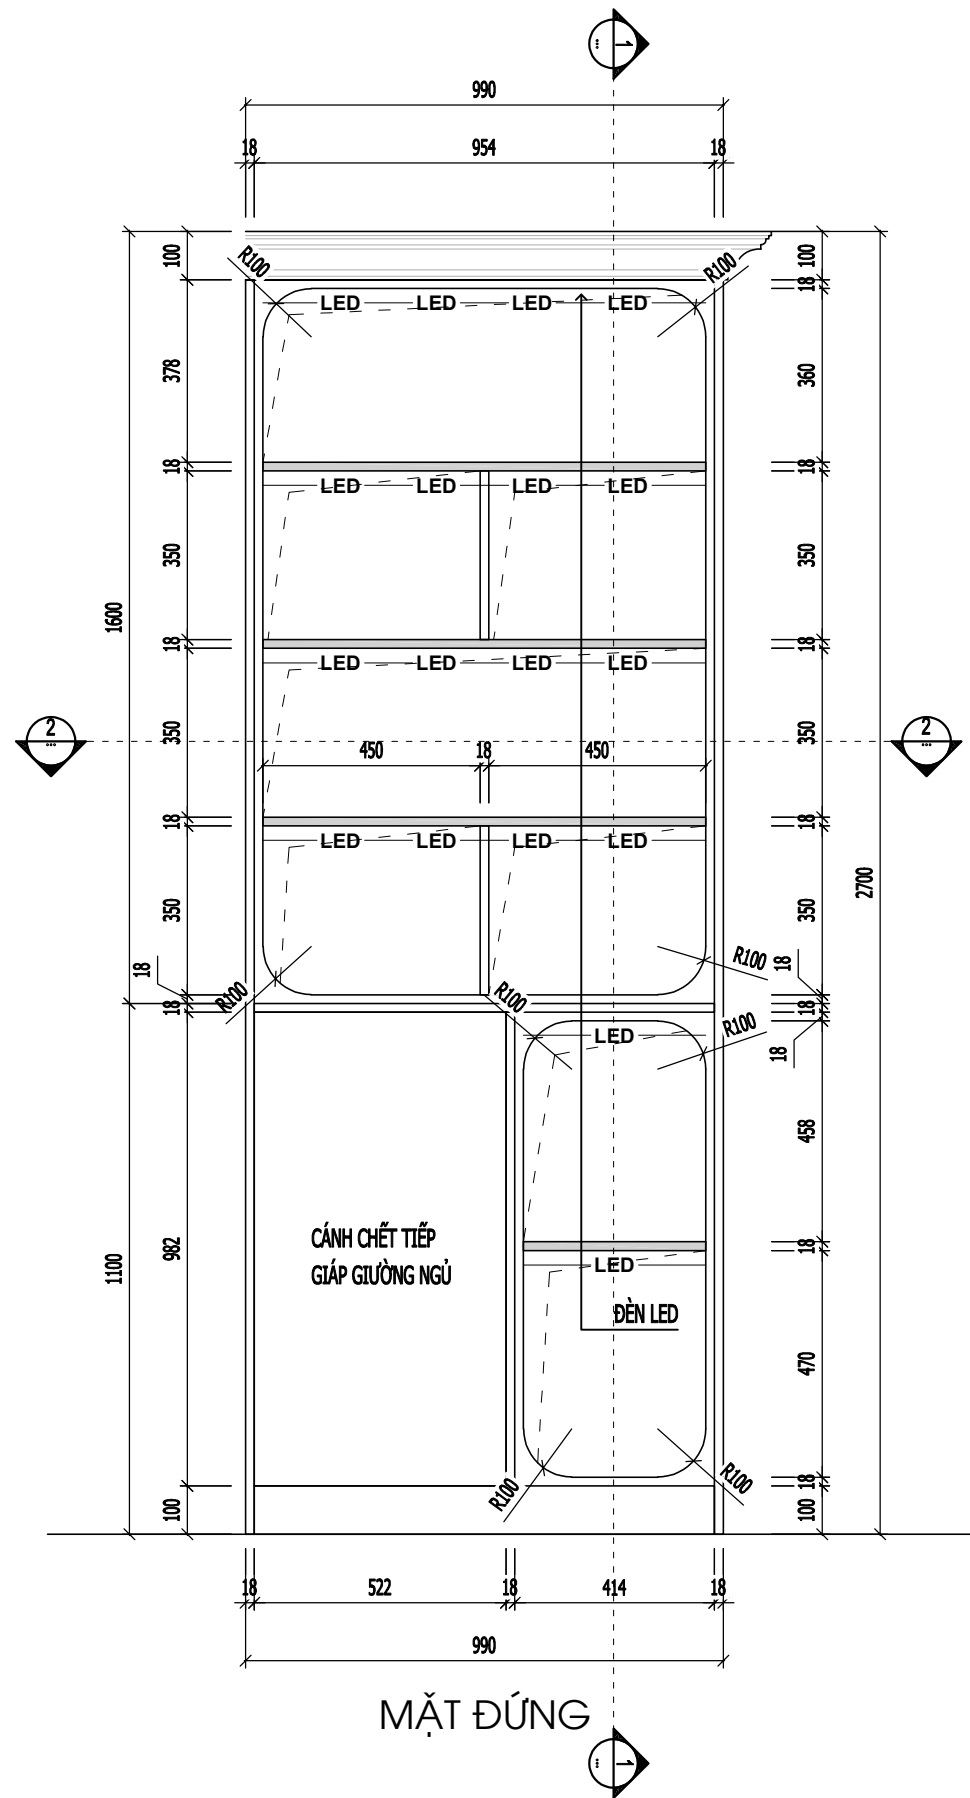

NGÀY HOÀN THÀNH		15/08/2023	
HIỆU DÍNH			
LẦN	NGÀY	THIẾT KẾ	DUYỆT
CHỦ ĐẦU TƯ			
MRS LINH ĐAN			
CHỮ KÝ CHỦ ĐẦU TƯ			
ĐỊA ĐIỂM			
TIME CITY HÀ NỘI			
DỰ ÁN			
THIẾT KẾ NHÀ Ở			
CÔNG TY TNHH ĐÔM			
 DOME			
ĐỊA CHỈ: SỐ 10 PHỐ YÊN THẾ - BA ĐÌNH - HÀ NỘI WEBSITE: WWW.DOME.COM.VN EMAIL: SALES@DOME.COM.VN HOTLINE: 0915.252.520			
GIÁM ĐỐC ĐIỀU HÀNH			
HOÀNG THỊ BẠCH YẾN			
CHỦ TRÌ THIẾT KẾ			
 KTS. NGUYỄN VIỆT NINH			
THIẾT KẾ			
KTS. MẠNH NGUYỄN			
VẼ			
KTS. MẠNH NGUYỄN			
KIỂM TRA			
KTS. NGUYỄN VIỆT NINH			
TÊN BẢN VẼ			
BẢN VẼ CHI TIẾT TỦ ĐẦU GIƯỜNG			
TỈ LỆ:		NT-29	

Yêu cầu trước khi thi công cần khảo sát hiện trạng, kiểm tra kích thước thực tế; khi cần phải thay đổi bản vẽ thiết kế cần liên lạc, trao đổi với bộ phận thiết kế yêu cầu chỉnh sửa

NGÀY HOÀN THÀNH: 15/08/2023

HIỆU DÍNH			
LẦN	NGÀY	THIẾT KẾ	DUYỆT

CHỦ ĐẦU TƯ
MRS LINH ĐAN
CHỦ KÝ CHỦ ĐẦU TƯ

ĐỊA ĐIỂM
TIME CITY HÀ NỘI

DỰ ÁN
THIẾT KẾ NHÀ Ở

CÔNG TY TNHH ĐÔM




DOME

ĐỊA CHỈ: SỐ 10 PHỐ YÊN THẾ -
BA ĐÌNH - HÀ NỘI
WEBSITE: WWW.DOME.COM.VN
EMAIL: SALES@DOME.COM.VN
HOTLINE: 0915.252.520

GIÁM ĐỐC ĐIỀU HÀNH:

HOÀNG THỊ BẠCH YẾN

CHỦ TRÌ THIẾT KẾ

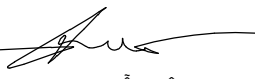

KTS. NGUYỄN VIỆT NINH

THIẾT KẾ

KTS. MẠNH NGUYỄN

VỀ

KTS. MẠNH NGUYỄN


KIỂM TRA

KTS. NGUYỄN VIỆT NINH


TÊN BẢN VẼ

BẢN VẼ CHI TIẾT TỦ QUẦN ÁO


TỈ LỆ: NT-30

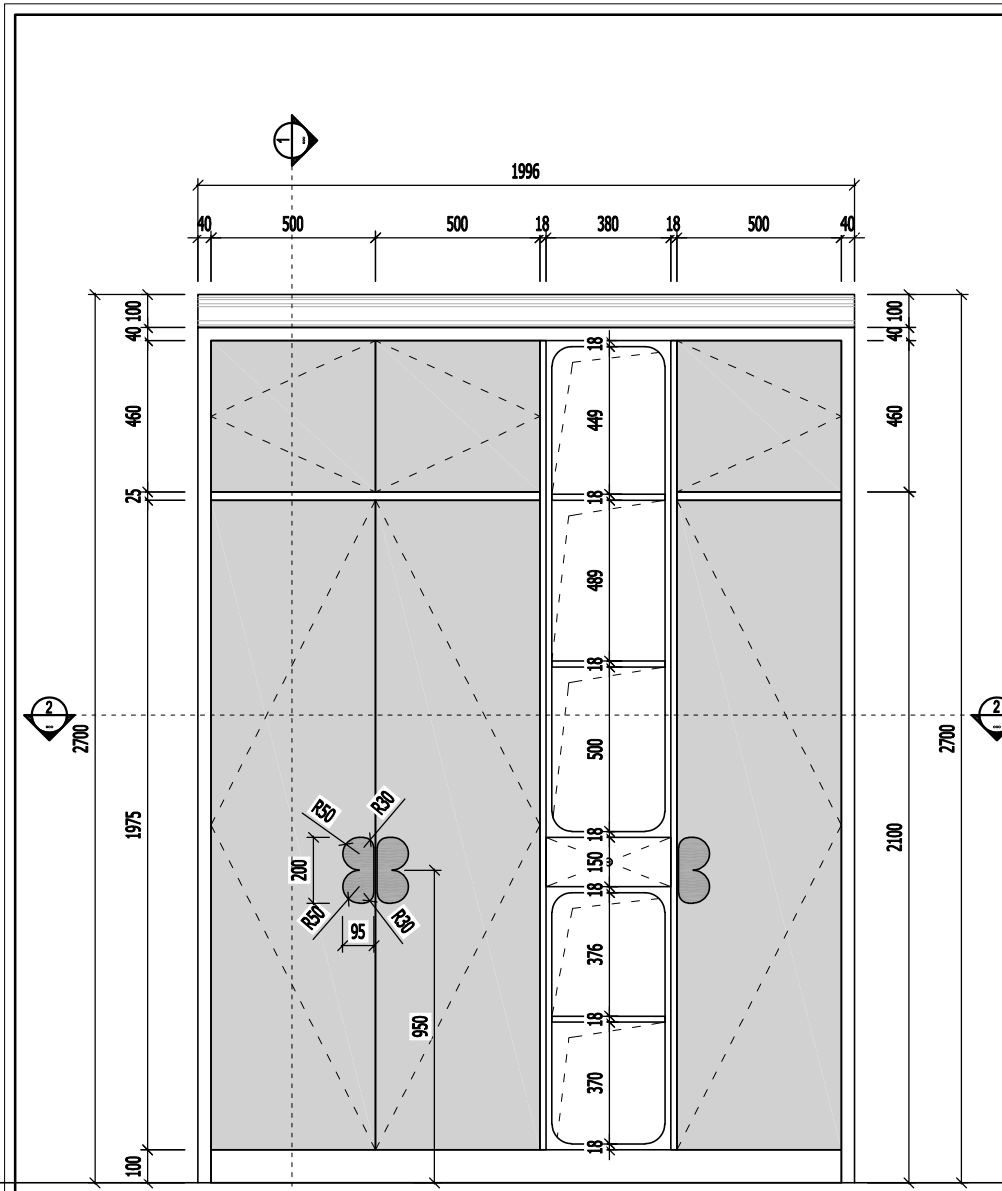


MẶT ĐÚNG

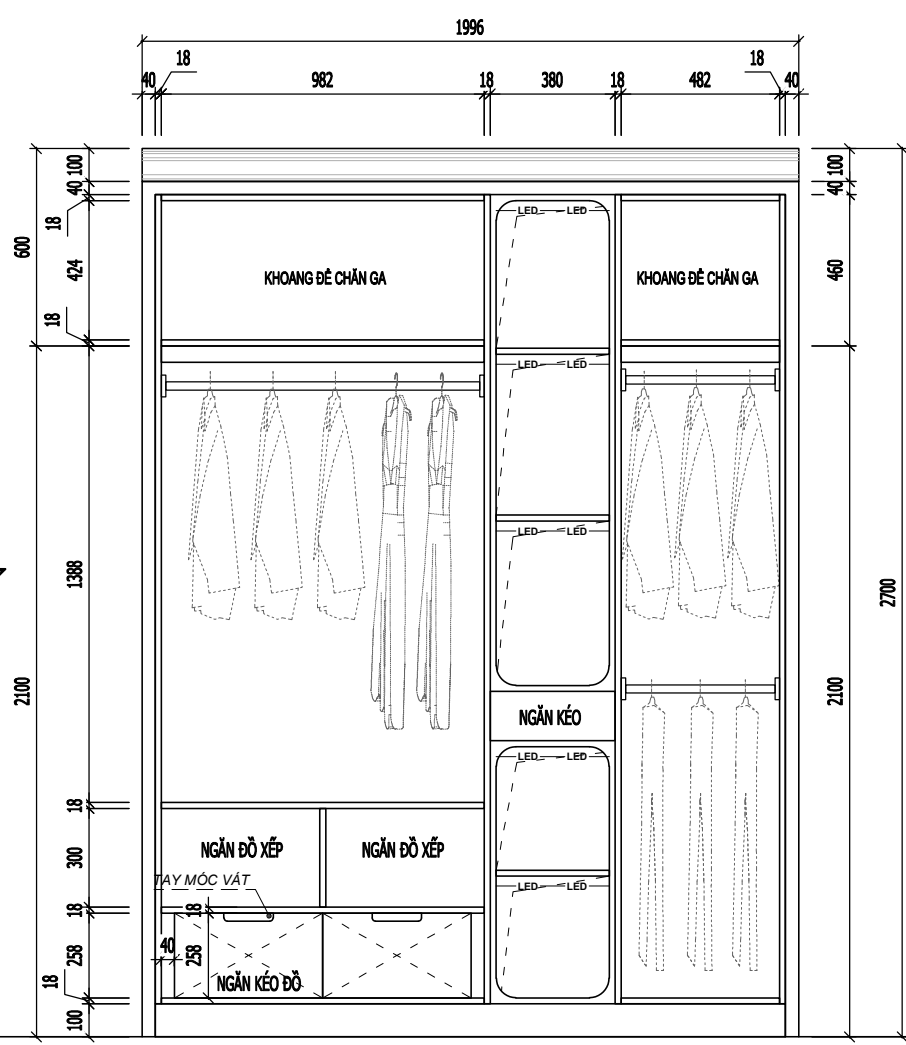

MẶT ĐÚNG BỎ CẢNH

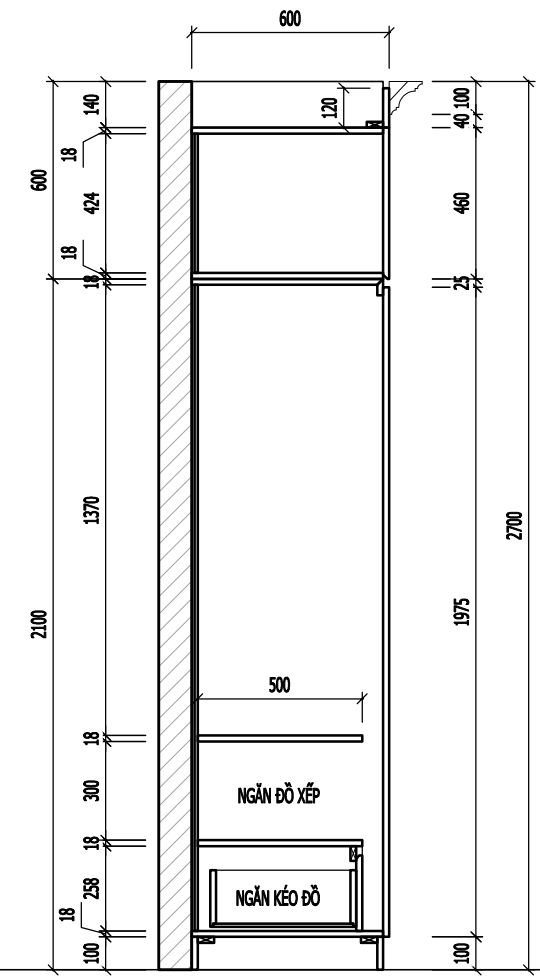


MẶT CẮT 1-1

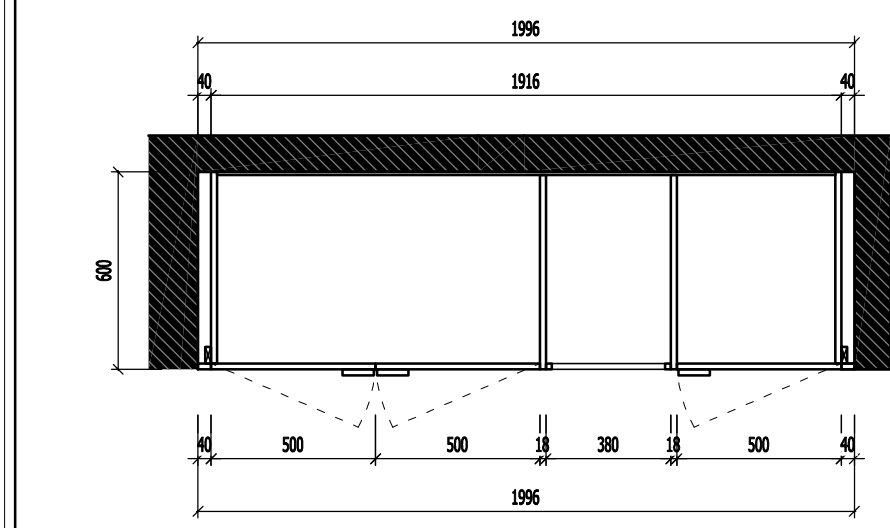

MẶT CẮT 2-2

Yêu cầu trước khi thi công cần khảo sát hiện trạng,
kiểm tra kích thước thực tế; khi cần phải thay đổi bản vẽ thiết kế cần liên lạc, trao đổi với bộ phận thiết kế yêu cầu chỉnh sửa

NỘI THẤT PHÒNG NGỦ 02

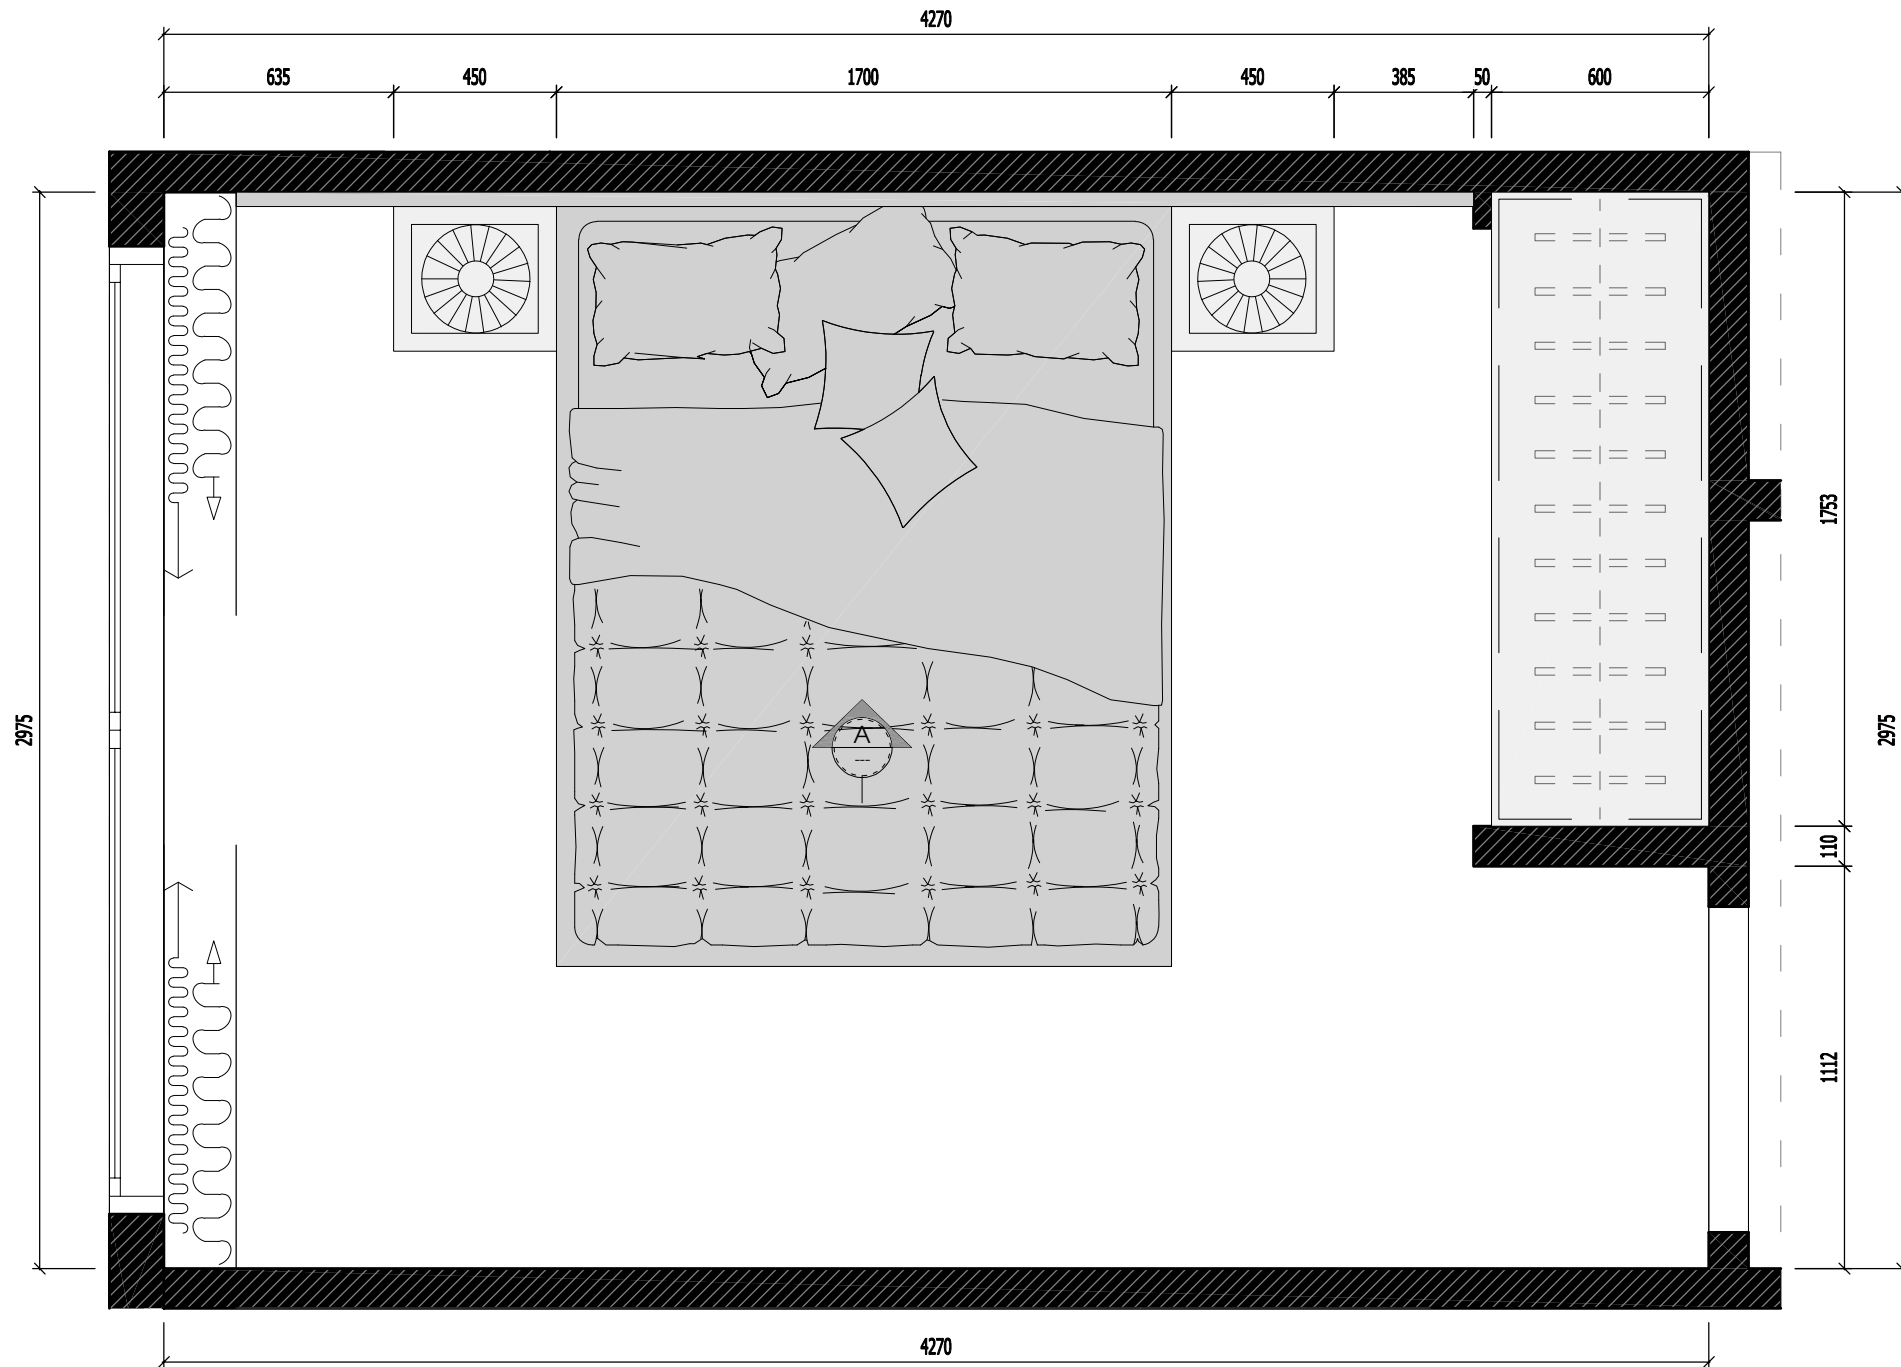

MẶT BẰNG NỘI THẤT PHÒNG NGỦ 02

NGÀY HOÀN THÀNH: 15/08/2023

HIỆU DÍNH			
LẦN	NGÀY	THIẾT KẾ	DUYỆT

CHỦ ĐẦU TƯ
MRS LINH ĐAN
 CHỦ KÝ CHỦ ĐẦU TƯ
 ĐỊA ĐIỂM
TIME CITY HÀ NỘI

DỰ ÁN
THIẾT KẾ NHÀ Ở

CÔNG TY TNHH ĐÔM



DOME

ĐỊA CHỈ: SỐ 10 PHỐ YÊN THẾ -
 BA ĐÌNH - HÀ NỘI
 WEBSITE: WWW.DOME.COM.VN
 EMAIL: SALES@DOME.COM.VN
 HOTLINE: 0915.252.520

GIÁM ĐỐC ĐIỀU HÀNH
HOÀNG THỊ BẠCH YẾN

CHỦ TRÌ THIẾT KẾ

KTS. NGUYỄN VIỆT NINH

THIẾT KẾ
KTS. MẠNH NGUYỄN

VỀ
KTS. MẠNH NGUYỄN

KIỂM TRA
KTS. NGUYỄN VIỆT NINH

TÊN BẢN VẼ
MẶT BẰNG NỘI THẤT P. NGỦ 02

TỈ LỆ: **NT-31**

Yêu cầu trước khi thi công cần khảo sát hiện trạng,
 kiểm tra kích thước thực tế; khi cần phải thay đổi bản vẽ thiết kế cần liên lạc, trao đổi với bộ phận thiết kế yêu cầu chỉnh sửa

NGÀY HOÀN THÀNH: 15/08/2023

HIỆU DÍNH			
LẦN	NGÀY	THIẾT KẾ	DUYỆT

CHỦ ĐẦU TƯ
MRS LINH ĐAN
CHỦ KÝ CHỦ ĐẦU TƯ

ĐỊA ĐIỂM
TIME CITY HÀ NỘI

DỰ ÁN
THIẾT KẾ NHÀ Ở

CÔNG TY TNHH ĐÔM



DOME

ĐỊA CHỈ: SỐ 10 PHỐ YÊN THẾ -
BA ĐÌNH - HÀ NỘI
WEBSITE: WWW.DOME.COM.VN
EMAIL: SALES@DOME.COM.VN
HOTLINE: 0915.252.520

GIÁM ĐỐC ĐIỀU HÀNH
HOÀNG THỊ BẠCH YẾN

CHỦ TRÌ THIẾT KẾ
(Signature)
KTS. NGUYỄN VIỆT NINH


THIẾT KẾ
KTS. MẠNH NGUYỄN

VẼ
KTS. MẠNH NGUYỄN

KIỂM TRA
KTS. NGUYỄN VIỆT NINH


TÊN BẢN VẼ
MẶT ĐỨNG DIỆN TƯỜNG HƯỚNG A

TỈ LỆ: **NT-08**

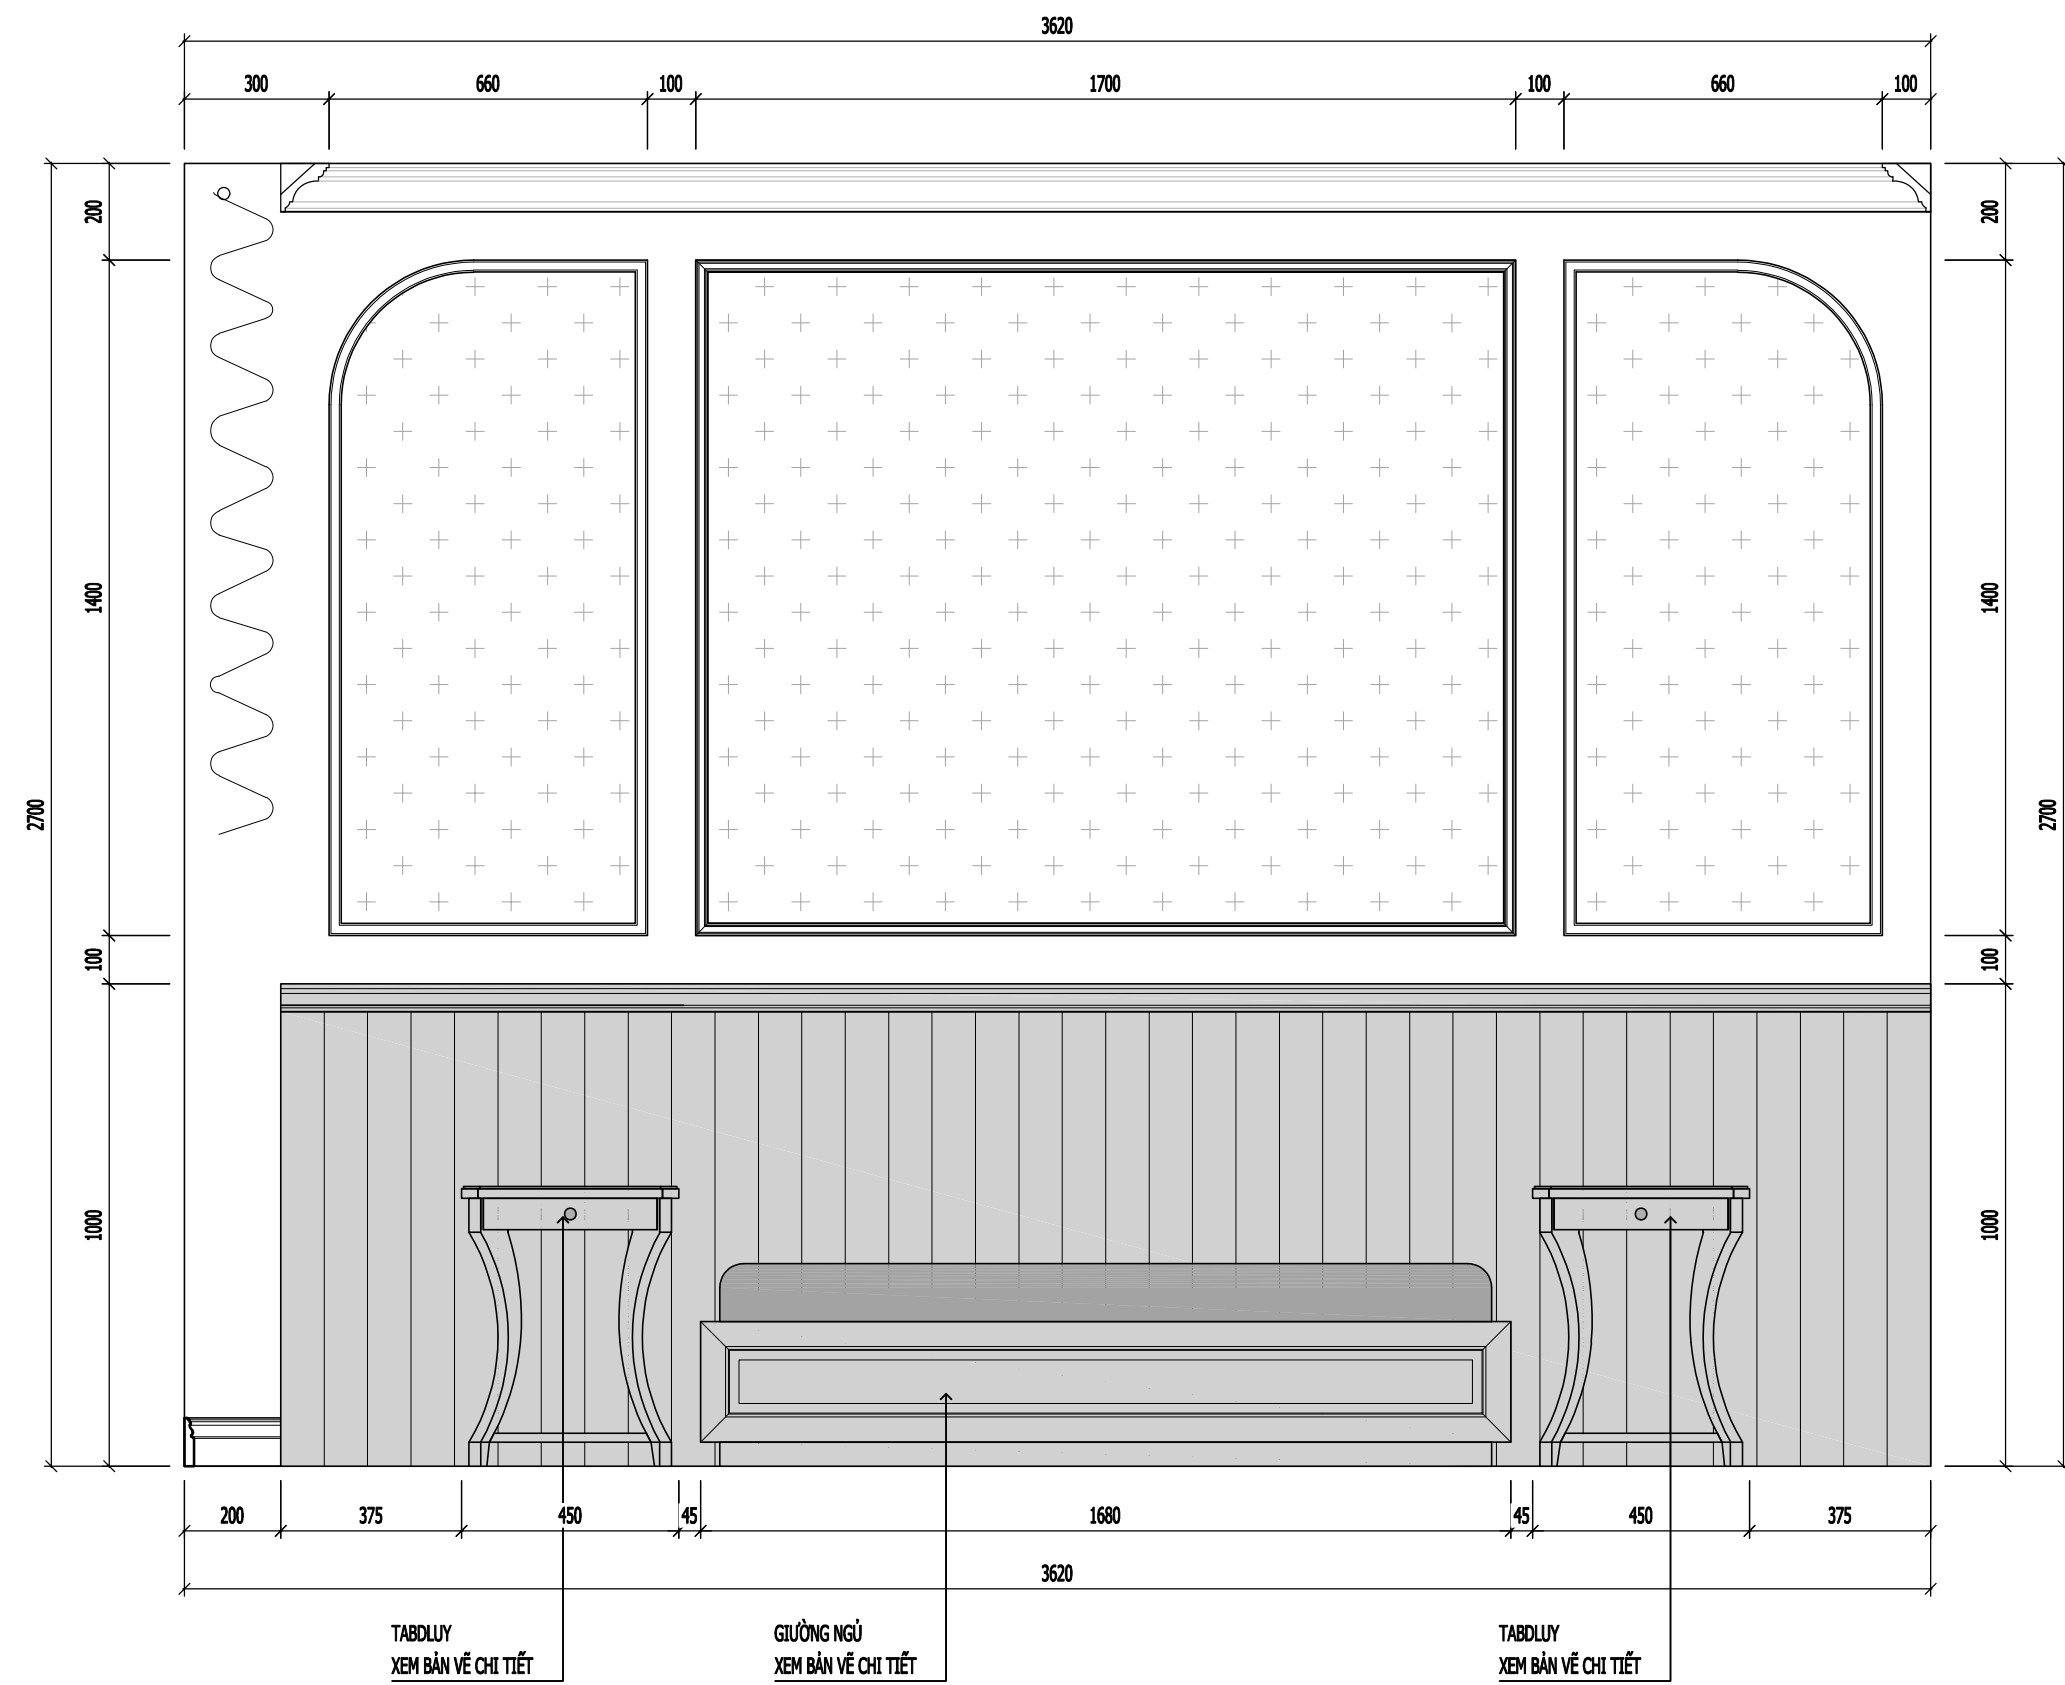


MẶT ĐỨNG DIỆN TƯỜNG HƯỚNG A


Yêu cầu trước khi thi công cần khảo sát hiện trạng, kiểm tra kích thước thực tế; khi cần phải thay đổi bản vẽ thiết kế cần liên lạc, trao đổi với bộ phận thiết kế yêu cầu chỉnh sửa

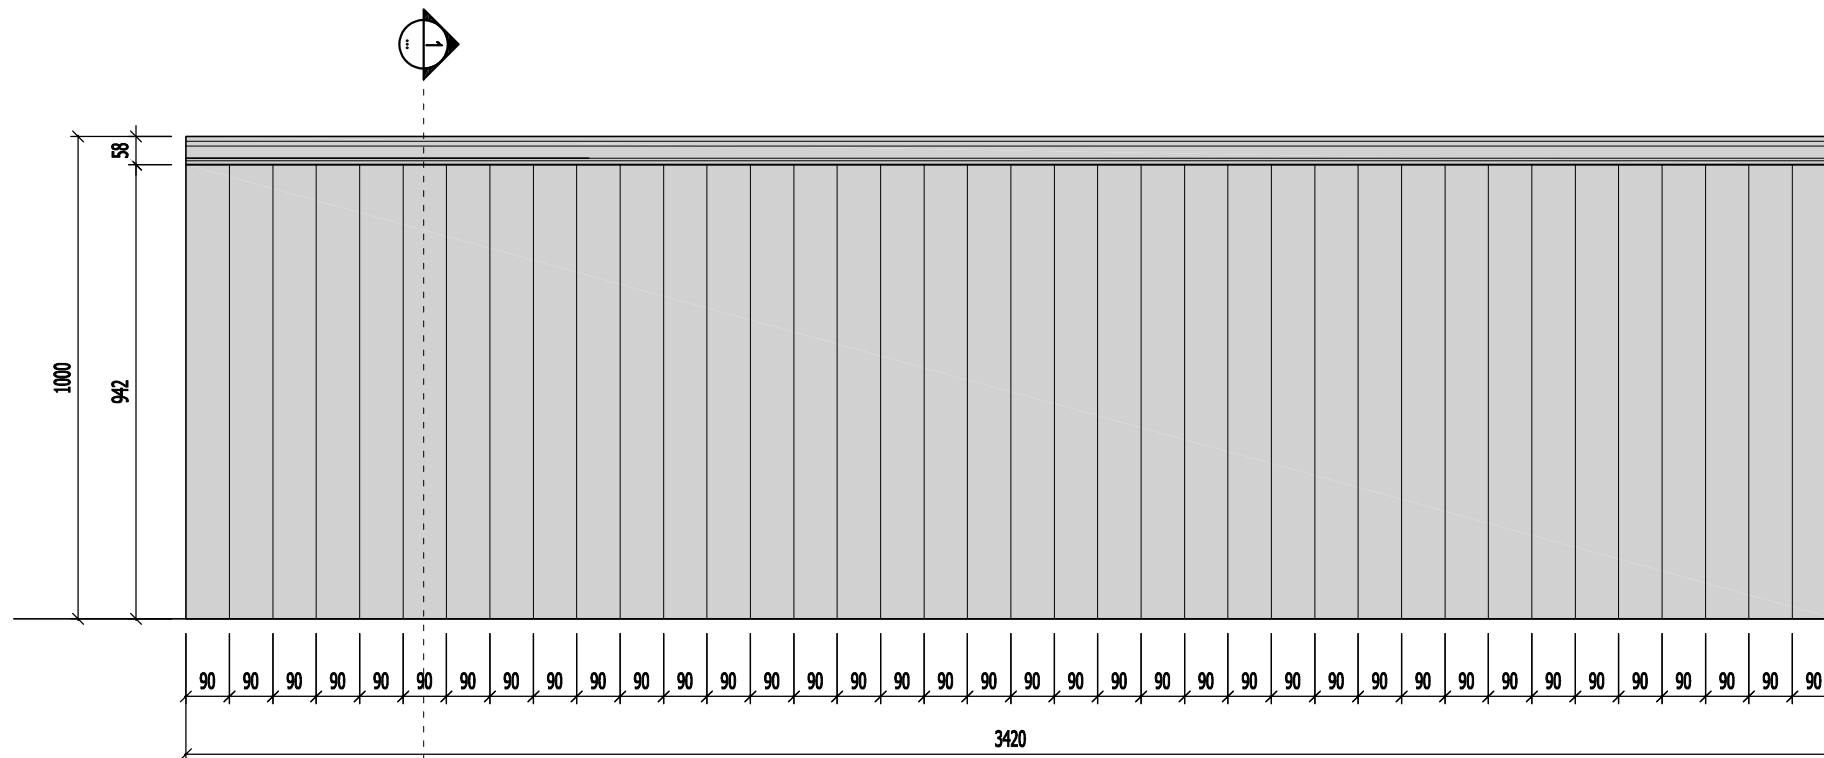


MẶT ĐÚNG

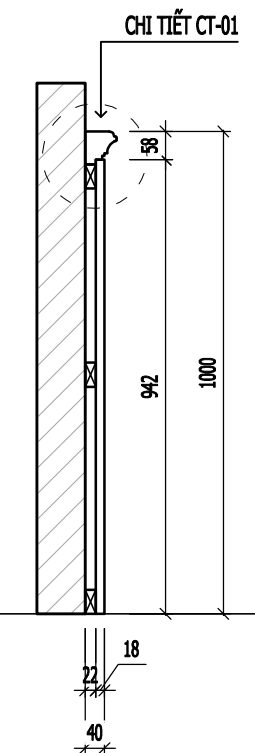

MẶT CẮT 1-1

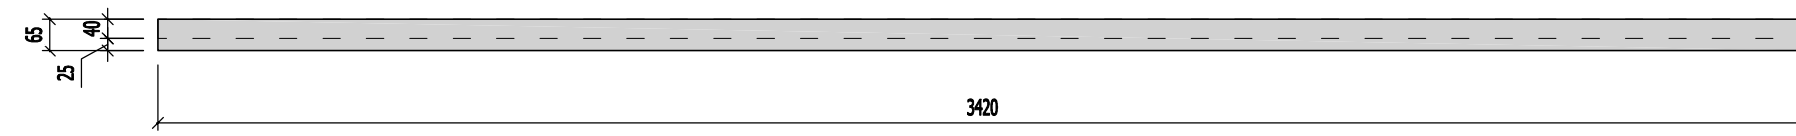


MẶT BẰNG

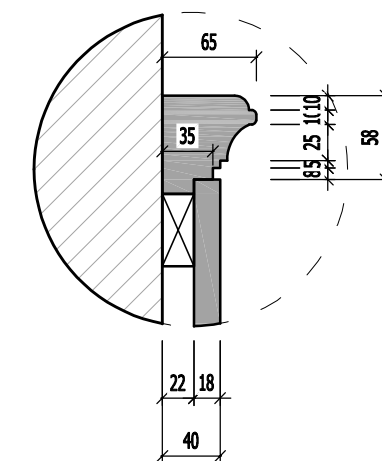


CHI TIẾT CT-01

NGÀY HOÀN THÀNH		15/08/2023	
HIỆU DĨNH			
LẦN	NGÀY	THIẾT KẾ	DUYỆT
CHỦ ĐẦU TƯ			
MRS LINH ĐAN			
CHỮ KÝ CHỦ ĐẦU TƯ			
ĐỊA ĐIỂM			
TIME CITY HÀ NỘI			
DỰ ÁN			
THIẾT KẾ NHÀ Ở			
 CÔNG TY TNHH ĐÔM DOME ĐỊA CHỈ: SỐ 10 PHỐ YÊN THẾ - BA ĐÌNH - HÀ NỘI WEBSITE: WWW.DOME.COM.VN EMAIL: SALES@DOME.COM.VN HOTLINE: 0915.252.520			
GIÁM ĐỐC ĐIỀU HÀNH			
HOÀNG THỊ BẠCH YẾN			
CHỦ TRÌ THIẾT KẾ			
			
KTS. NGUYỄN VIỆT NINH			
THIẾT KẾ			
KTS. MẠNH NGUYỄN			
VẼ			
KTS. MẠNH NGUYỄN			
KIỂM TRA			
KTS. NGUYỄN VIỆT NINH			
TÊN BẢN VẼ			
BẢN VẼ CHI TIẾT VÁCH ỐP ĐẦU GIƯỜNG			
TỈ LỆ:		NT-32	


Yêu cầu trước khi thi công cần khảo sát hiện trạng, kiểm tra kích thước thực tế; khi cần phải thay đổi bản vẽ thiết kế cần liên lạc, trao đổi với bộ phận thiết kế yêu cầu chỉnh sửa

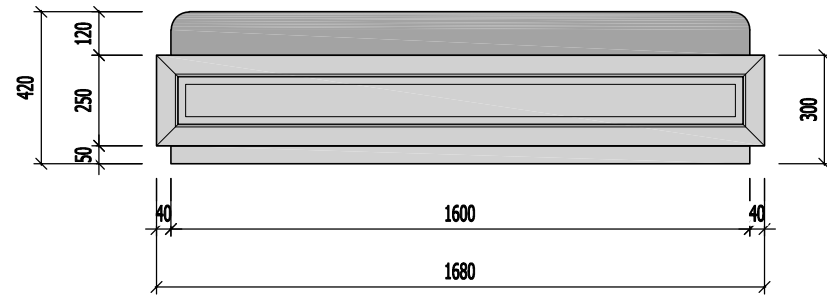


MẶT ĐỨNG

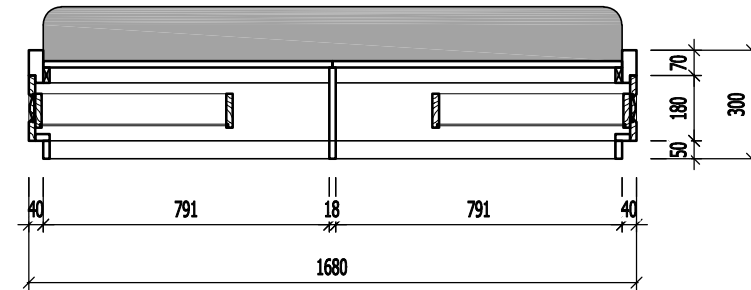


MẶT CẮT 1-1

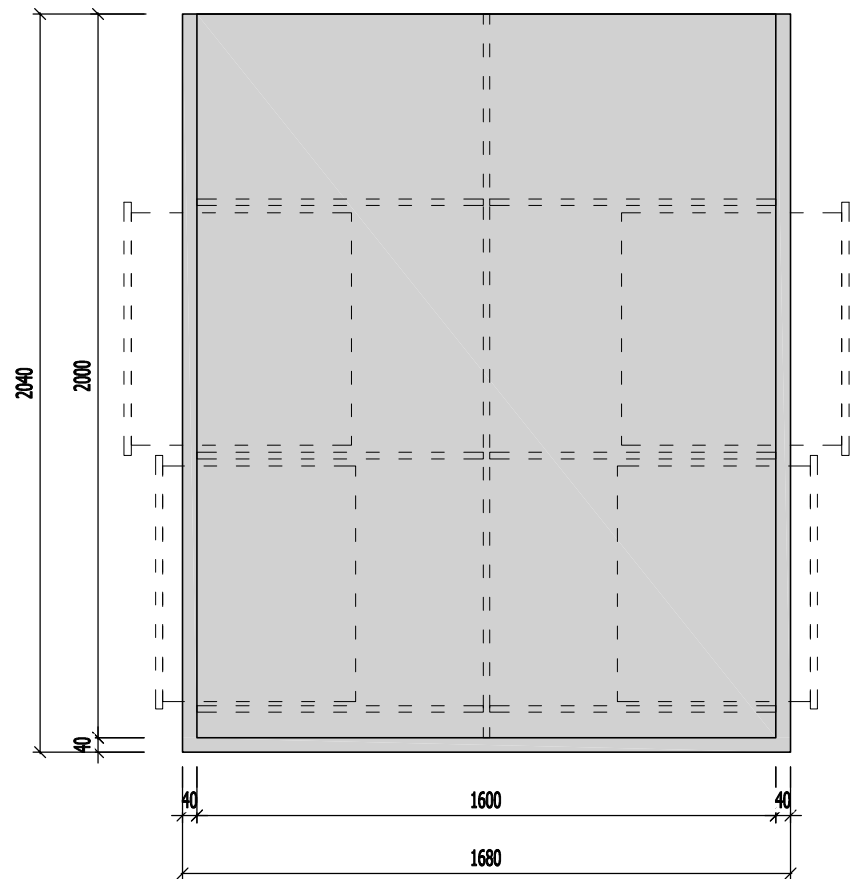

MẶT BẰNG

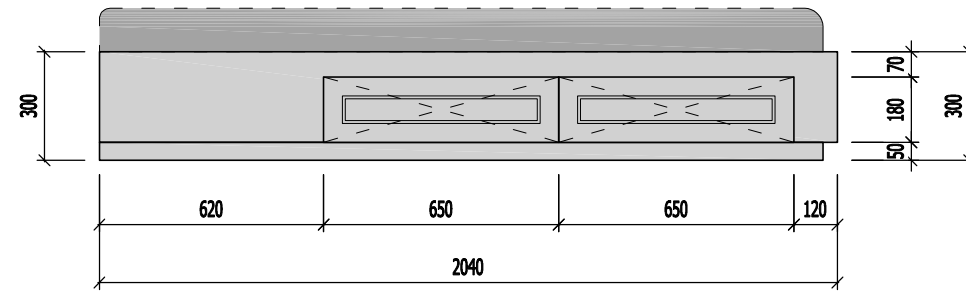

MẶT BÊN

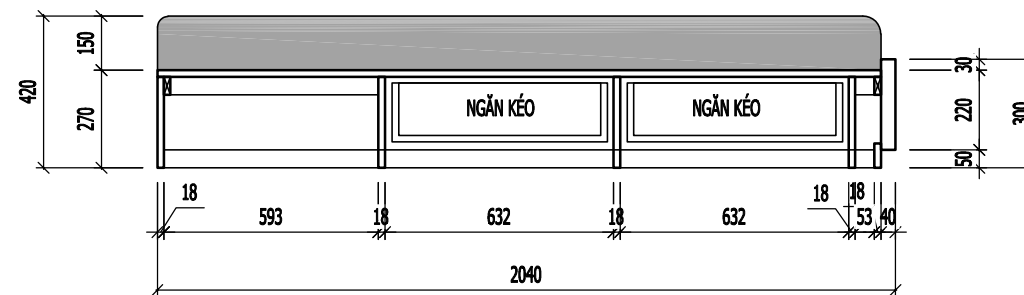

MẶT CẮT 2-2

NGÀY HOÀN THÀNH: 15/08/2023

HIỆU DÍNH			
LÃN	NGÀY	THIẾT KẾ	DUYỆT

CHỦ ĐẦU TƯ
MRS LINH ĐAN
 CHỦ KÝ CHỦ ĐẦU TƯ
 ĐỊA ĐIỂM
 TIME CITY HÀ NỘI

DỰ ÁN
 THIẾT KẾ NHÀ Ở

CÔNG TY TNHH ĐÔM



DOME

ĐỊA CHỈ: SỐ 10 PHỐ YÊN THẾ -
 BA ĐÌNH - HÀ NỘI
 WEBSITE: WWW.DOME.COM.VN
 EMAIL: SALES@DOME.COM.VN
 HOTLINE: 0915.252.520

GIÁM ĐỐC ĐIỀU HÀNH
 HOÀNG THỊ BẠCH YẾN
 CHỦ TRÌ THIẾT KẾ

 KTS. NGUYỄN VIỆT NINH


THIẾT KẾ
 KTS. MẠNH NGUYỄN
 VẼ
 KTS. MẠNH NGUYỄN

KIỂM TRA
 KTS. NGUYỄN VIỆT NINH


TÊN BẢN VẼ
BẢN VẼ CHI TIẾT GIƯỜNG NGỦ

TỈ LỆ: NT-33


Yêu cầu trước khi thi công cần khảo sát hiện trạng, kiểm tra kích thước thực tế; khi cần phải thay đổi bản vẽ thiết kế cần liên lạc, trao đổi với bộ phận thiết kế yêu cầu chỉnh sửa

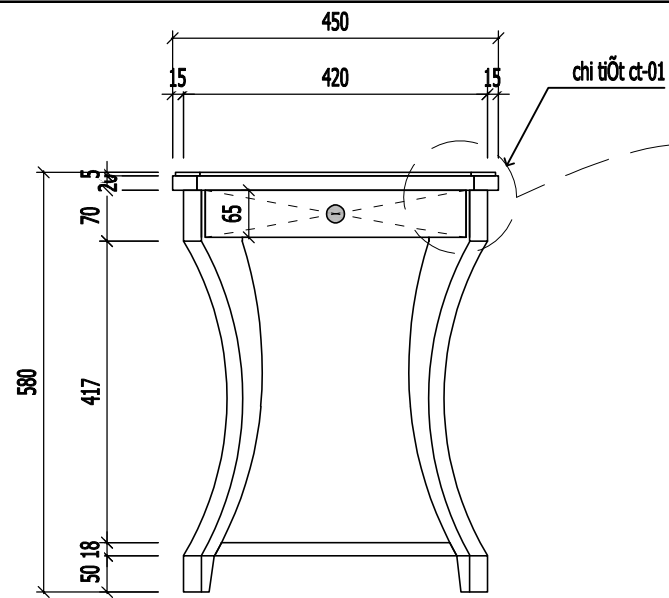


MẶT ĐỨNG

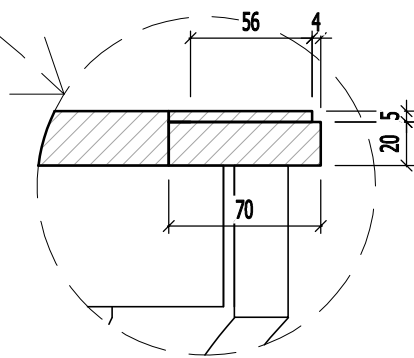


CHI TIẾT CT-01

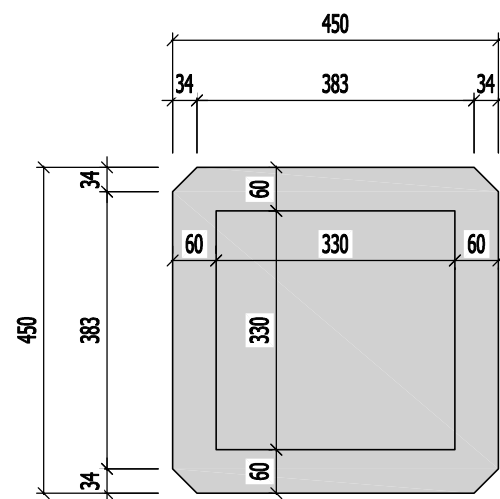

MẶT BẰNG

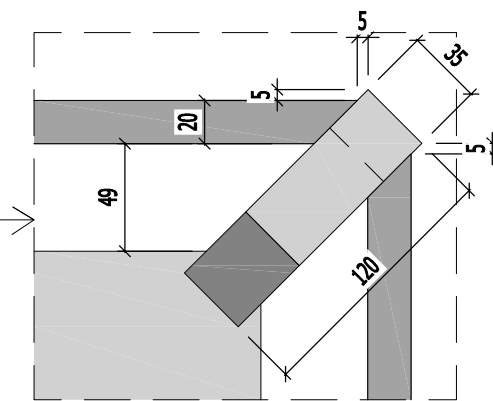


CHI TIẾT CT-02

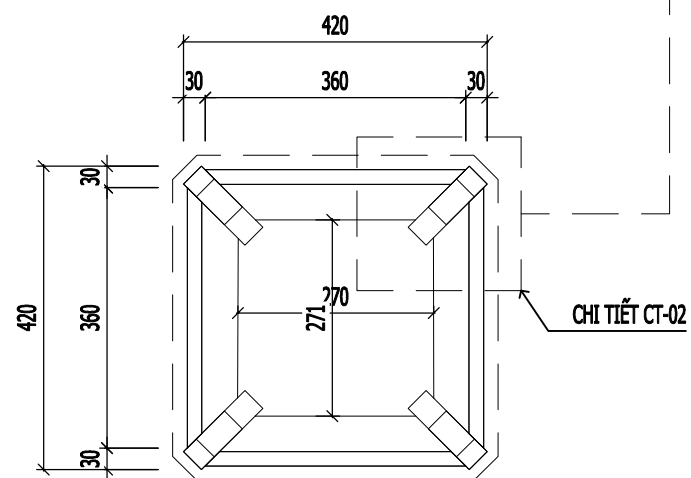

MẶT CẮT NGANG



PHỐI CẢNH MINH HỌA

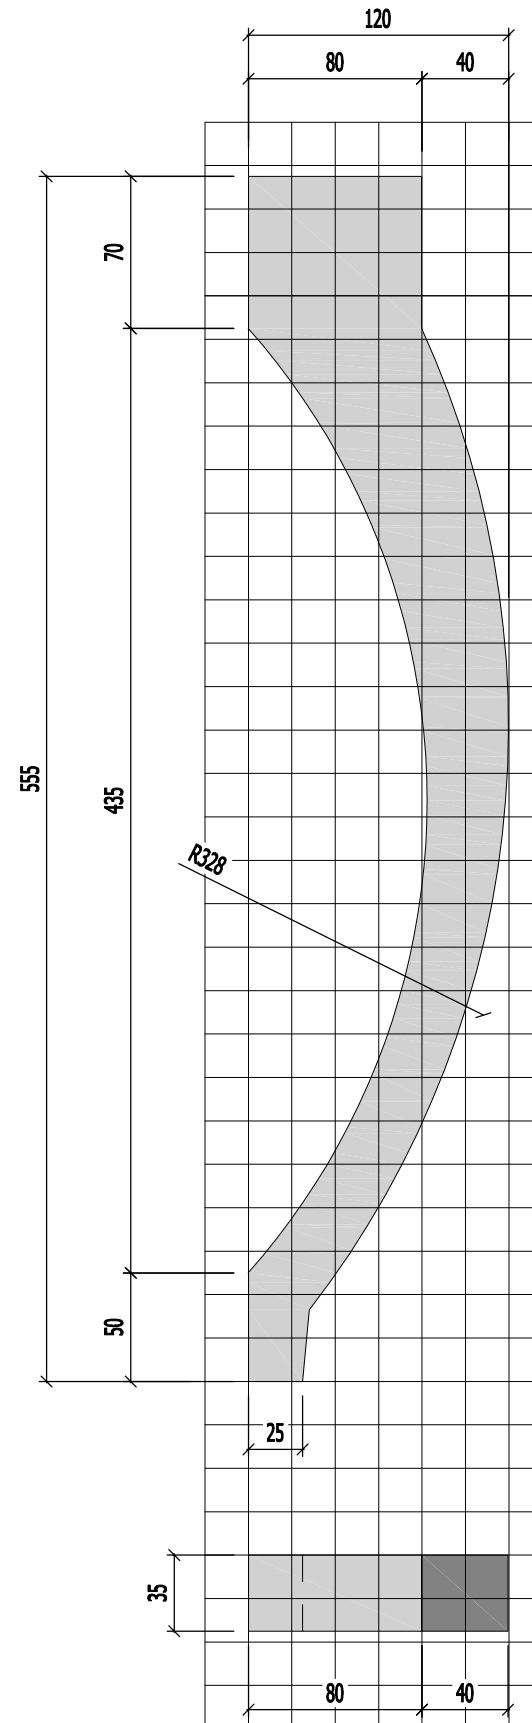

CHI TIẾT CHÂN

GHI CHÚ:
TABDLUY SỐ LƯỢNG X2

NGÀY HOÀN THÀNH		15/08/2023	
HIỆU DÍNH			
LẦN	NGÀY	THIẾT KẾ	DUYỆT
CHỦ ĐẦU TƯ			
MRS LINH ĐAN			
CHỮ KÝ CHỦ ĐẦU TƯ			
ĐỊA ĐIỂM			
TIME CITY HÀ NỘI			
DỰ ÁN			
THIẾT KẾ NHÀ Ở			
 CÔNG TY TNHH ĐÔM DOME ĐỊA CHỈ: SỐ 10 PHỐ YÊN THẾ - BA ĐÌNH - HÀ NỘI WEBSITE: WWW.DOME.COM.VN EMAIL: SALES@DOME.COM.VN HOTLINE: 0915.252.520			
GIÁM ĐỐC ĐIỀU HÀNH			
HOÀNG THỊ BẠCH YẾN			
CHỦ TRÌ THIẾT KẾ			
			
KTS. NGUYỄN VIỆT NINH			
THIẾT KẾ			
KTS. MẠNH NGUYỄN			
VẼ			
KTS. MẠNH NGUYỄN			
KIỂM TRA			
KTS. NGUYỄN VIỆT NINH			
TÊN BẢN VẼ			
BẢN VẼ CHI TIẾT TABDLUY			
TỈ LỆ:	NT-34		

Yêu cầu trước khi thi công cần khảo sát hiện trạng, kiểm tra kích thước thực tế; khi cần phải thay đổi bản vẽ thiết kế cần liên lạc, trao đổi với bộ phận thiết kế yêu cầu chỉnh sửa

NGÀY HOÀN THÀNH: 15/08/2023

HIỆU DÍNH			
LÃN	NGÀY	THIẾT KẾ	DUYỆT

CHỦ ĐẦU TƯ
MRS LINH ĐAN
CHỦ KÝ CHỦ ĐẦU TƯ

ĐỊA ĐIỂM
TIME CITY HÀ NỘI

DỰ ÁN
THIẾT KẾ NHÀ Ở

CÔNG TY TNHH ĐÔM



DOME

ĐỊA CHỈ: SỐ 10 PHỐ YÊN THẾ -
BA ĐÌNH - HÀ NỘI
WEBSITE: WWW.DOME.COM.VN
EMAIL: SALES@DOME.COM.VN
HOTLINE: 0915.252.520

GIÁM ĐỐC ĐIỀU HÀNH
HOÀNG THỊ BẠCH YẾN

CHỦ TRÌ THIẾT KẾ
(Signature)
KTS. NGUYỄN VIỆT NINH


THIẾT KẾ
KTS. MẠNH NGUYỄN

VỀ
KTS. MẠNH NGUYỄN


KIỂM TRA
KTS. NGUYỄN VIỆT NINH

TÊN BẢN VẼ
BẢN VẼ CHI TIẾT TỦ QUẦN ÁO


TỈ LỆ: **NT-35**

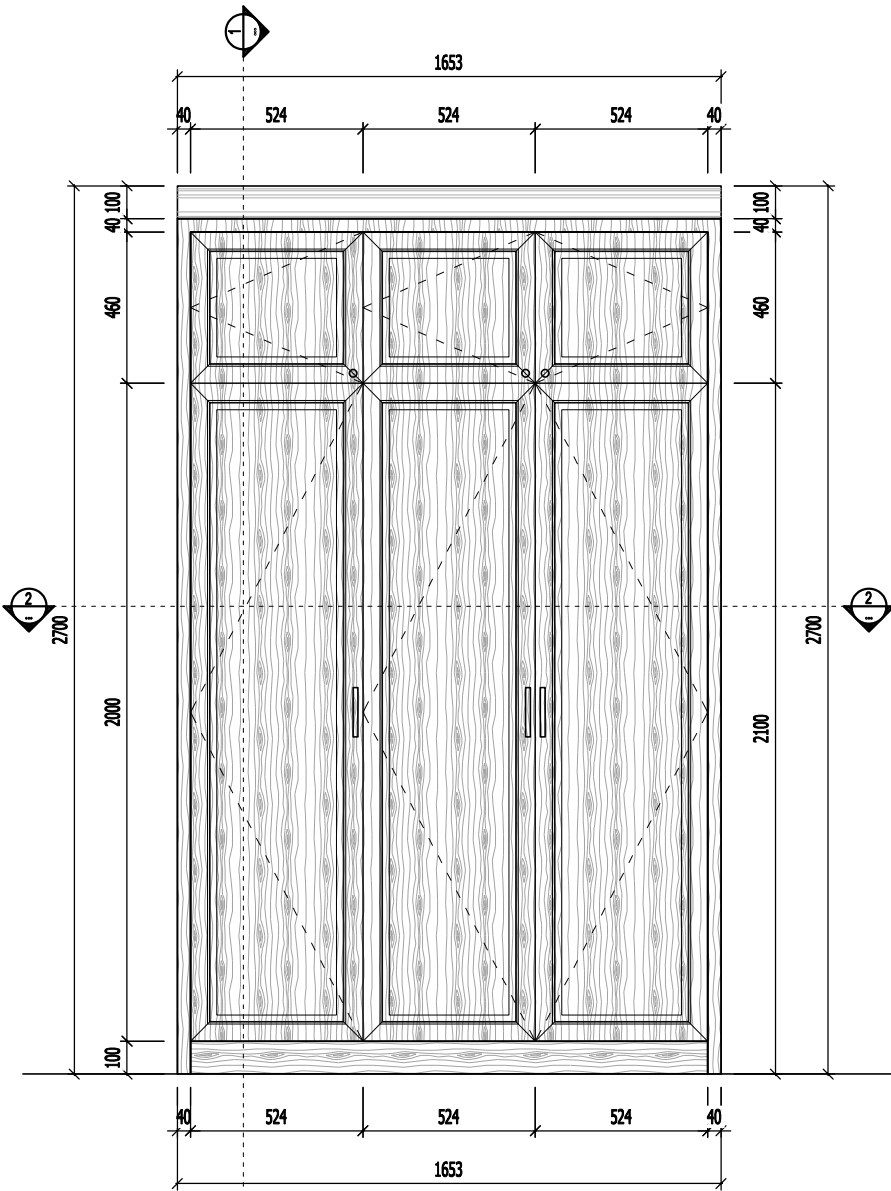


MẶT ĐÚNG

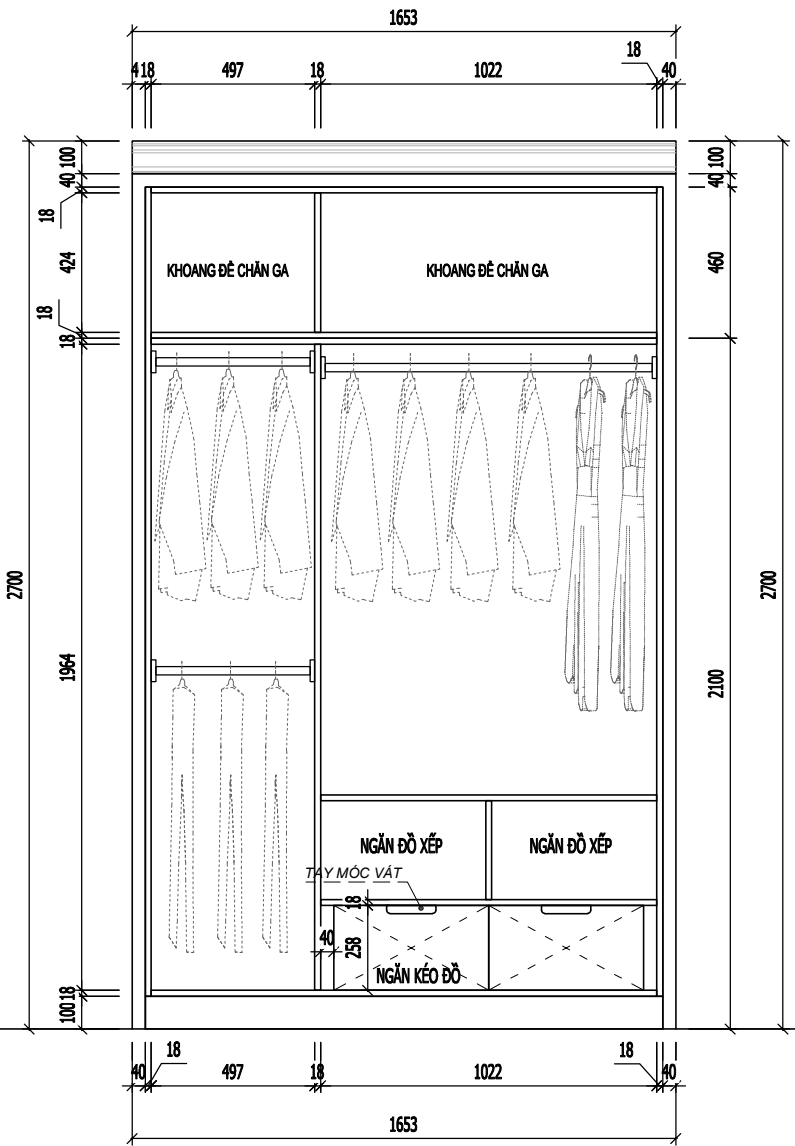

MẶT ĐÚNG BỎ CẢNH

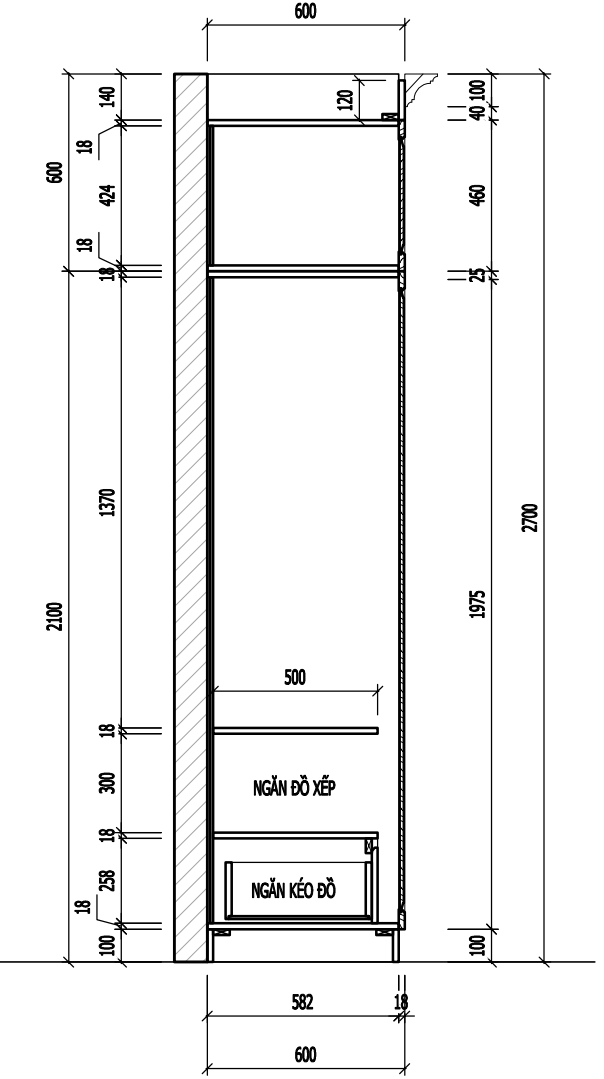


MẶT CẮT 1-1

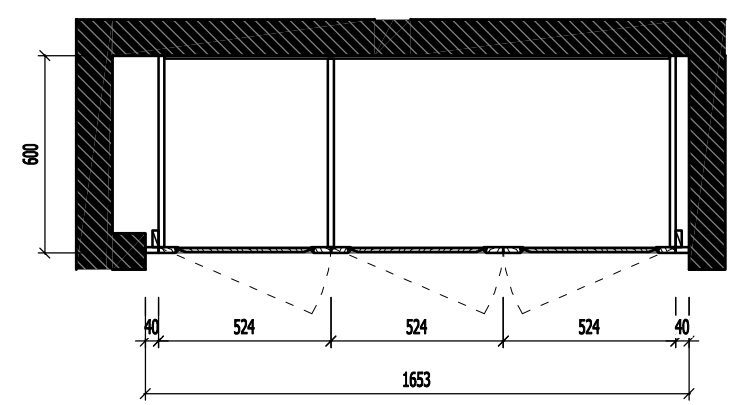


MẶT CẮT 2-2

Yêu cầu trước khi thi công cần khảo sát hiện trạng, kiểm tra kích thước thực tế; khi cần phải thay đổi bản vẽ thiết kế cần liên lạc, trao đổi với bộ phận thiết kế yêu cầu chỉnh sửa


NỘI THẤT VỆ SINH

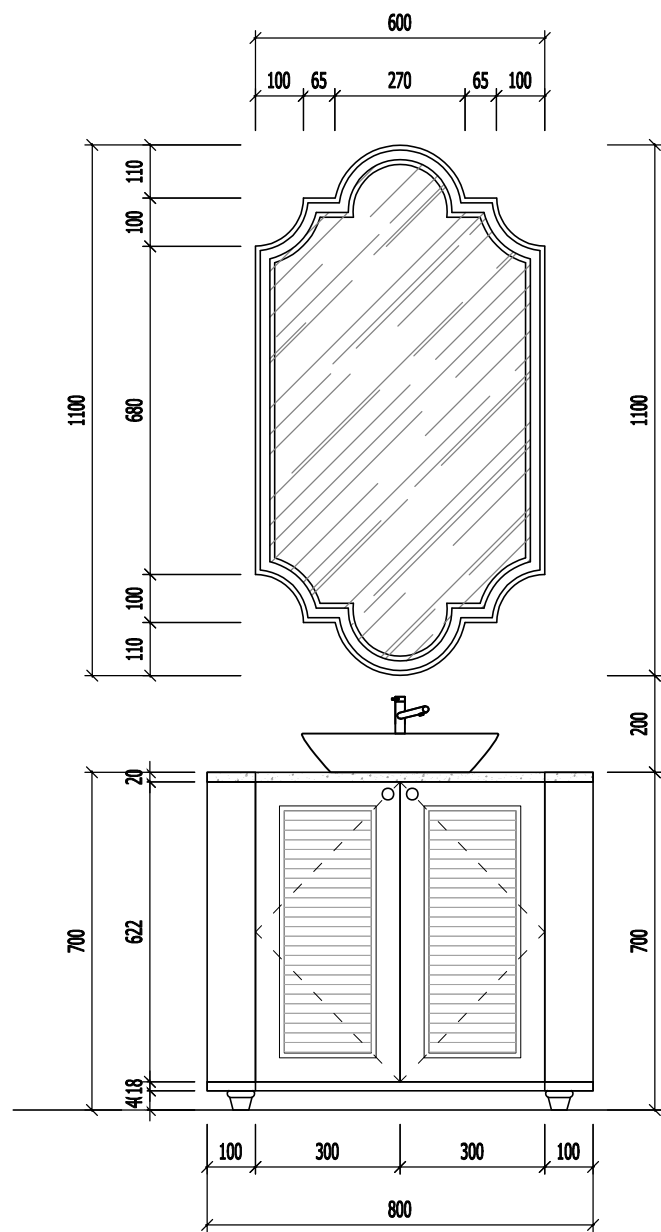


MẶT ĐỨNG

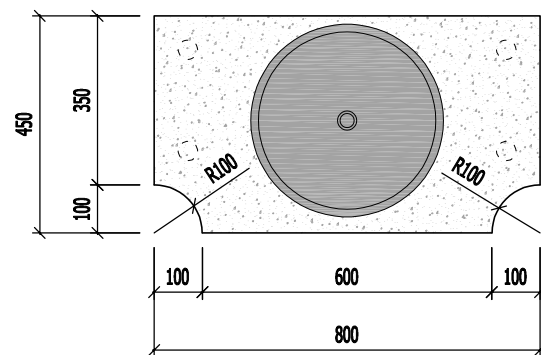

MẶT BẰNG

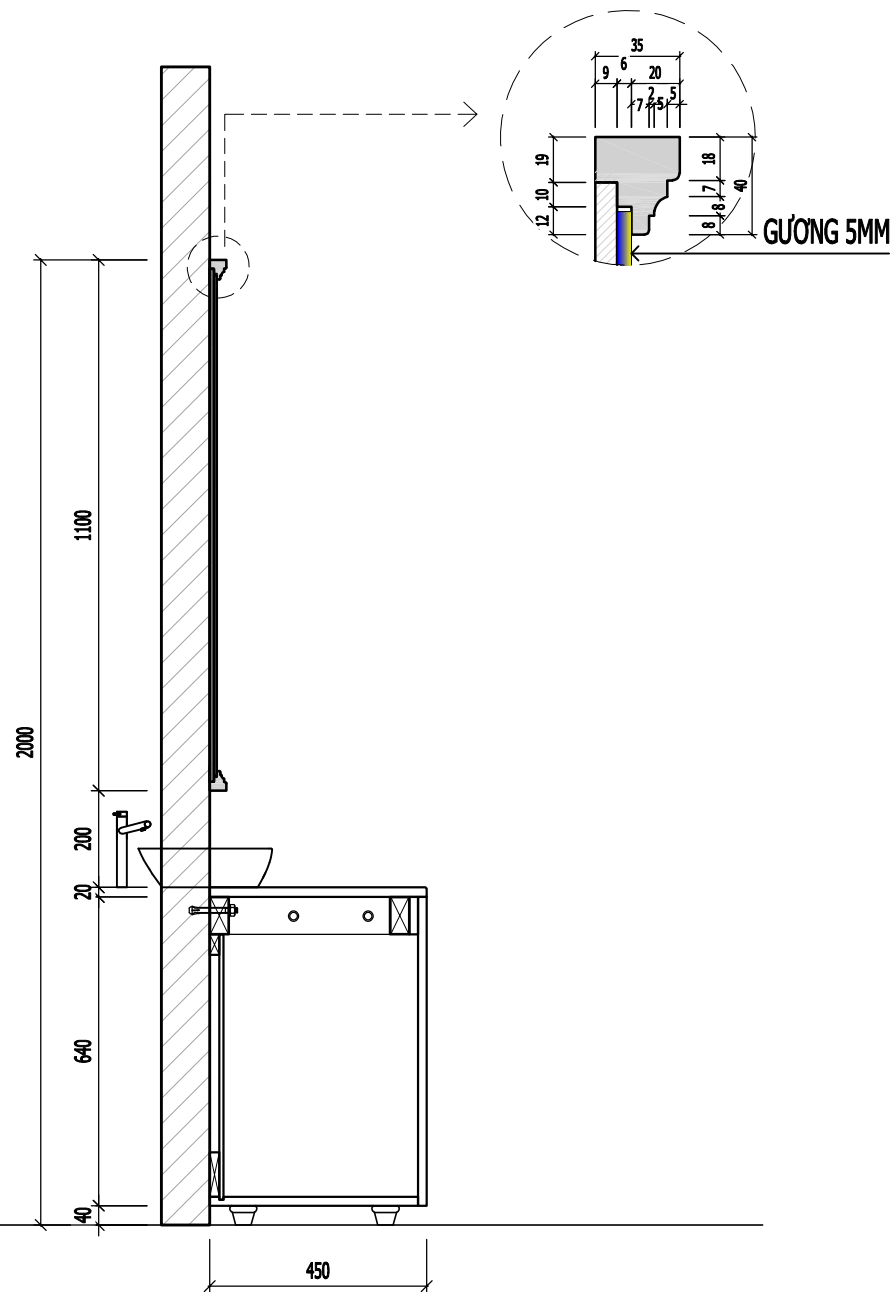

MẶT CẮT 1-1

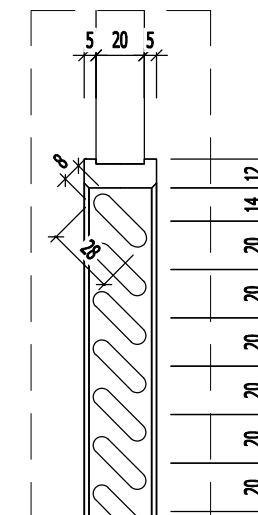

CHI TẾT CÁNH CHỚP

NGÀY HOÀN THÀNH: 15/08/2023

HIỆU DÍNH			
LÃN	NGÀY	THIẾT KẾ	DUYỆT

CHỦ ĐẦU TƯ
MRS LINH ĐAN
CHỦ KÝ CHỦ ĐẦU TƯ

ĐỊA ĐIỂM
TIME CITY HÀ NỘI

DỰ ÁN
THIẾT KẾ NHÀ Ở


CÔNG TY TNHH ĐÔM



DOME

ĐỊA CHỈ: SỐ 10 PHỐ YÊN THẾ -
BA ĐÌNH - HÀ NỘI
WEBSITE: WWW.DOME.COM.VN
EMAIL: SALES@DOME.COM.VN
HOTLINE: 0915.252.520

GIÁM ĐỐC ĐIỀU HÀNH
HOÀNG THỊ BẠCH YẾN

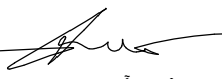CHỦ TRÌ THIẾT KẾ

KTS. NGUYỄN VIỆT NINH

THIẾT KẾ
KTS. MẠNH NGUYỄN


VẼ
KTS. MẠNH NGUYỄN

KIỂM TRA
KTS. NGUYỄN VIỆT NINH


TÊN BẢN VẼ
BẢN VẼ CHI TIẾT TỦ LAVABO VỆ SINH CHUNG

TỈ LỆ: NT-36


Yêu cầu trước khi thi công cần khảo sát hiện trạng, kiểm tra kích thước thực tế; khi cần phải thay đổi bản vẽ thiết kế cần liên lạc, trao đổi với bộ phận thiết kế yêu cầu chỉnh sửa

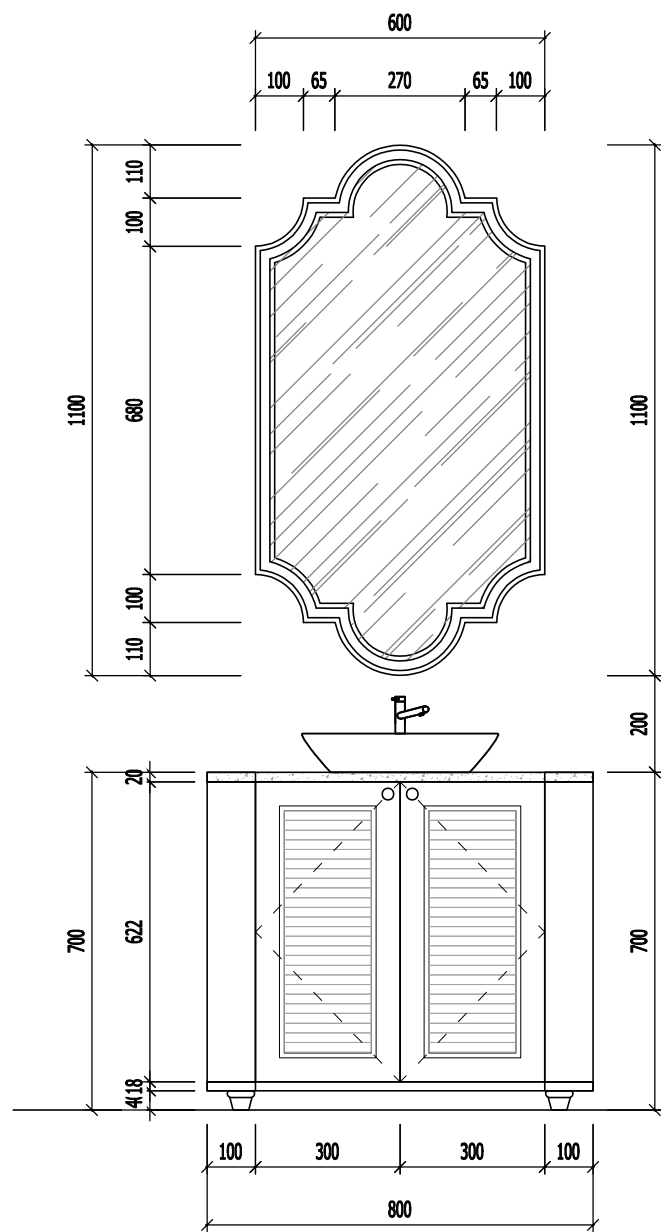


MẶT ĐỨNG

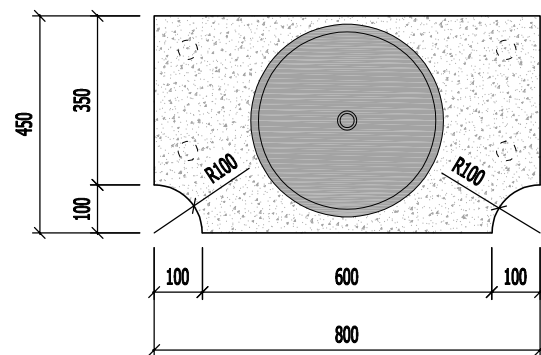

MẶT BẰNG

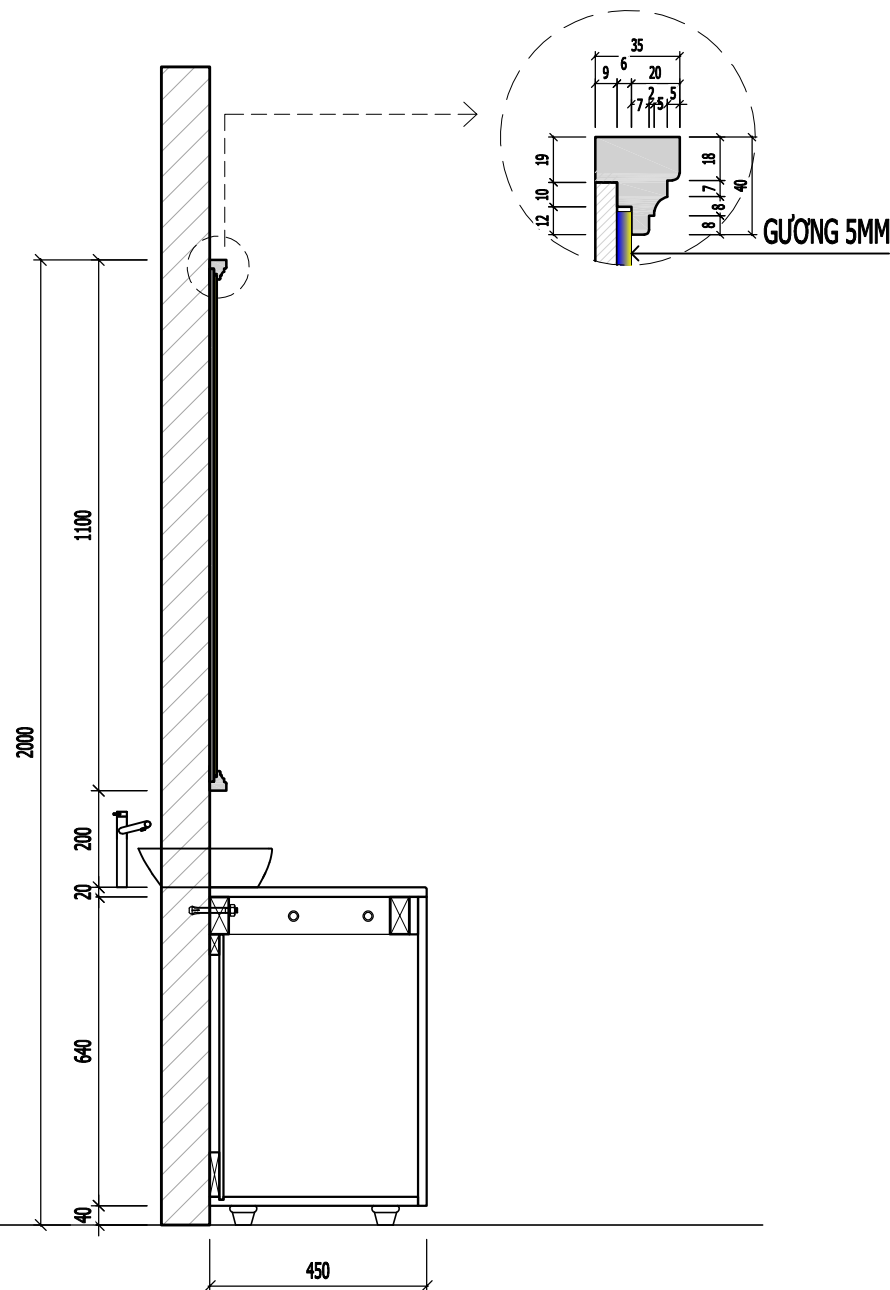

MẶT CẮT 1-1

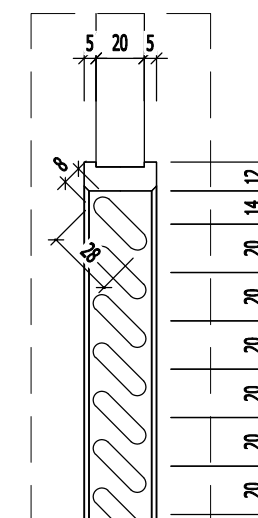

CHI TẾT CẢNH CHỚP

NGÀY HOÀN THÀNH: 15/08/2023

HIỆU DÍNH			
LÃN	NGÀY	THIẾT KẾ	DUYỆT

CHỦ ĐẦU TƯ
MRS LINH ĐAN
CHỦ KÝ CHỦ ĐẦU TƯ

ĐỊA ĐIỂM
TIME CITY HÀ NỘI

DỰ ÁN
THIẾT KẾ NHÀ Ở

CÔNG TY TNHH ĐÔM



DOME

ĐỊA CHỈ: SỐ 10 PHỐ YÊN THẾ -
BA ĐÌNH - HÀ NỘI
WEBSITE: WWW.DOME.COM.VN
EMAIL: SALES@DOME.COM.VN
HOTLINE: 0915.252.520

GIÁM ĐỐC ĐIỀU HÀNH
HOÀNG THỊ BẠCH YẾN

CHỦ TRÌ THIẾT KẾ

KTS. NGUYỄN VIỆT NINH

THIẾT KẾ
KTS. MẠNH NGUYỄN

VẼ
KTS. MẠNH NGUYỄN


KIỂM TRA
KTS. NGUYỄN VIỆT NINH

TÊN BẢN VẼ
BẢN VẼ CHI TIẾT TỦ LAVABO VỆ SINH MASTER

TỈ LỆ: NT-37

Yêu cầu trước khi thi công cần khảo sát hiện trạng, kiểm tra kích thước thực tế; khi cần phải thay đổi bản vẽ thiết kế cần liên lạc, trao đổi với bộ phận thiết kế yêu cầu chỉnh sửa


NỘI THẤT VỆ LOGIA

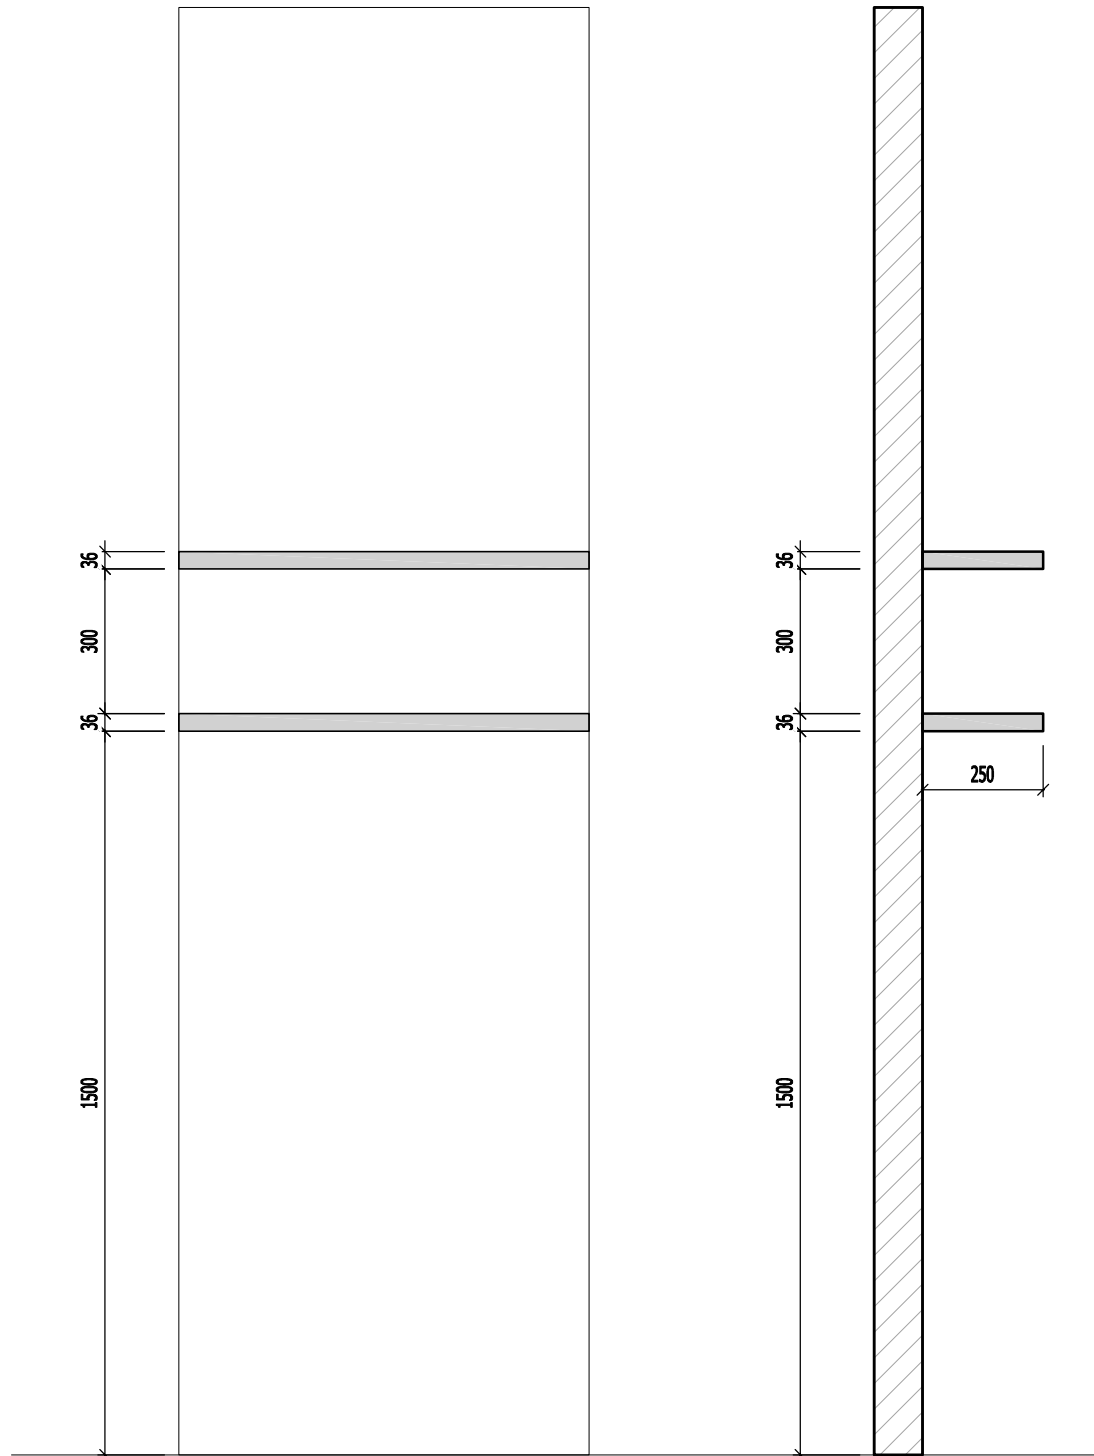

MẶT ĐÚNG

MẶT BÊN

MẶT BẰNG

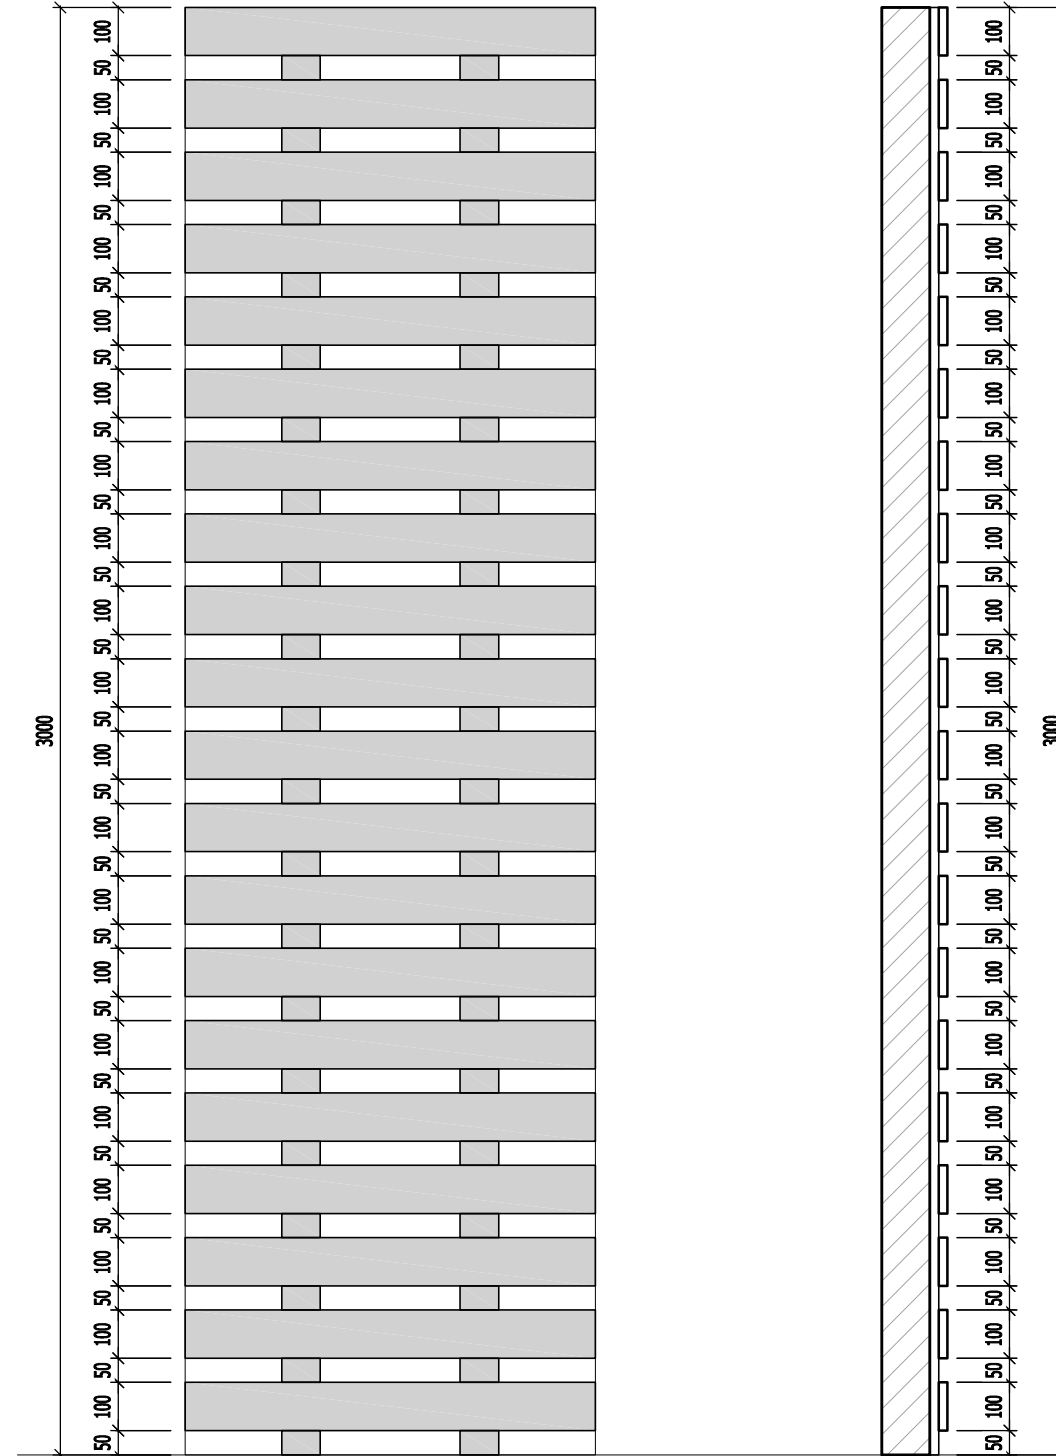

MẶT ĐÚNG

MẶT BÊN

NGÀY HOÀN THÀNH: 15/08/2023

HIỆU DÍNH			
LẦN	NGÀY	THIẾT KẾ	DUYỆT

CHỦ ĐẦU TƯ
MRS LINH ĐAN
CHỦ KÝ CHỦ ĐẦU TƯ

ĐỊA ĐIỂM
TIME CITY HÀ NỘI

DỰ ÁN
THIẾT KẾ NHÀ Ở

CÔNG TY TNHH ĐÔM



DOME

ĐỊA CHỈ: SỐ 10 PHỐ YÊN THẾ -
BA ĐÌNH - HÀ NỘI
WEBSITE: WWW.DOME.COM.VN
EMAIL: SALES@DOME.COM.VN
HOTLINE: 0915.252.520

GIÁM ĐỐC ĐIỀU HÀNH
HOÀNG THỊ BẠCH YẾN

CHỦ TRÌ THIẾT KẾ

KTS. NGUYỄN VIỆT NINH

THIẾT KẾ
KTS. MẠNH NGUYỄN

VỀ
KTS. MẠNH NGUYỄN

KIỂM TRA
KTS. NGUYỄN VIỆT NINH

TÊN BẢN VẼ
BẢN VẼ CHI TIẾT VÁCH ỐP LOGIA

TỈ LỆ: NT-37

Yêu cầu trước khi thi công cần khảo sát hiện trạng, kiểm tra kích thước thực tế; khi cần phải thay đổi bản vẽ thiết kế cần liên lạc, trao đổi với bộ phận thiết kế yêu cầu chỉnh sửa