

CÔNG TY CỔ PHẦN TƯ VẤN THIẾT KẾ TODO

**TODO-DESIGN**

# **HỒ SƠ THIẾT KẾ KỸ THUẬT THI CÔNG**

## **HẠNG MỤC: NỘI THẤT CĂN HỘ**


DỰ ÁN: NỘI THẤT CĂN HỘ DUPLEX

ĐỊA ĐIỂM: UDIC WESTLAKE - VÕ CHÍ CÔNG

CHỦ ĐẦU TƯ: -

HÀ NỘI. -

## MẶT BẰNG TẦNG 1

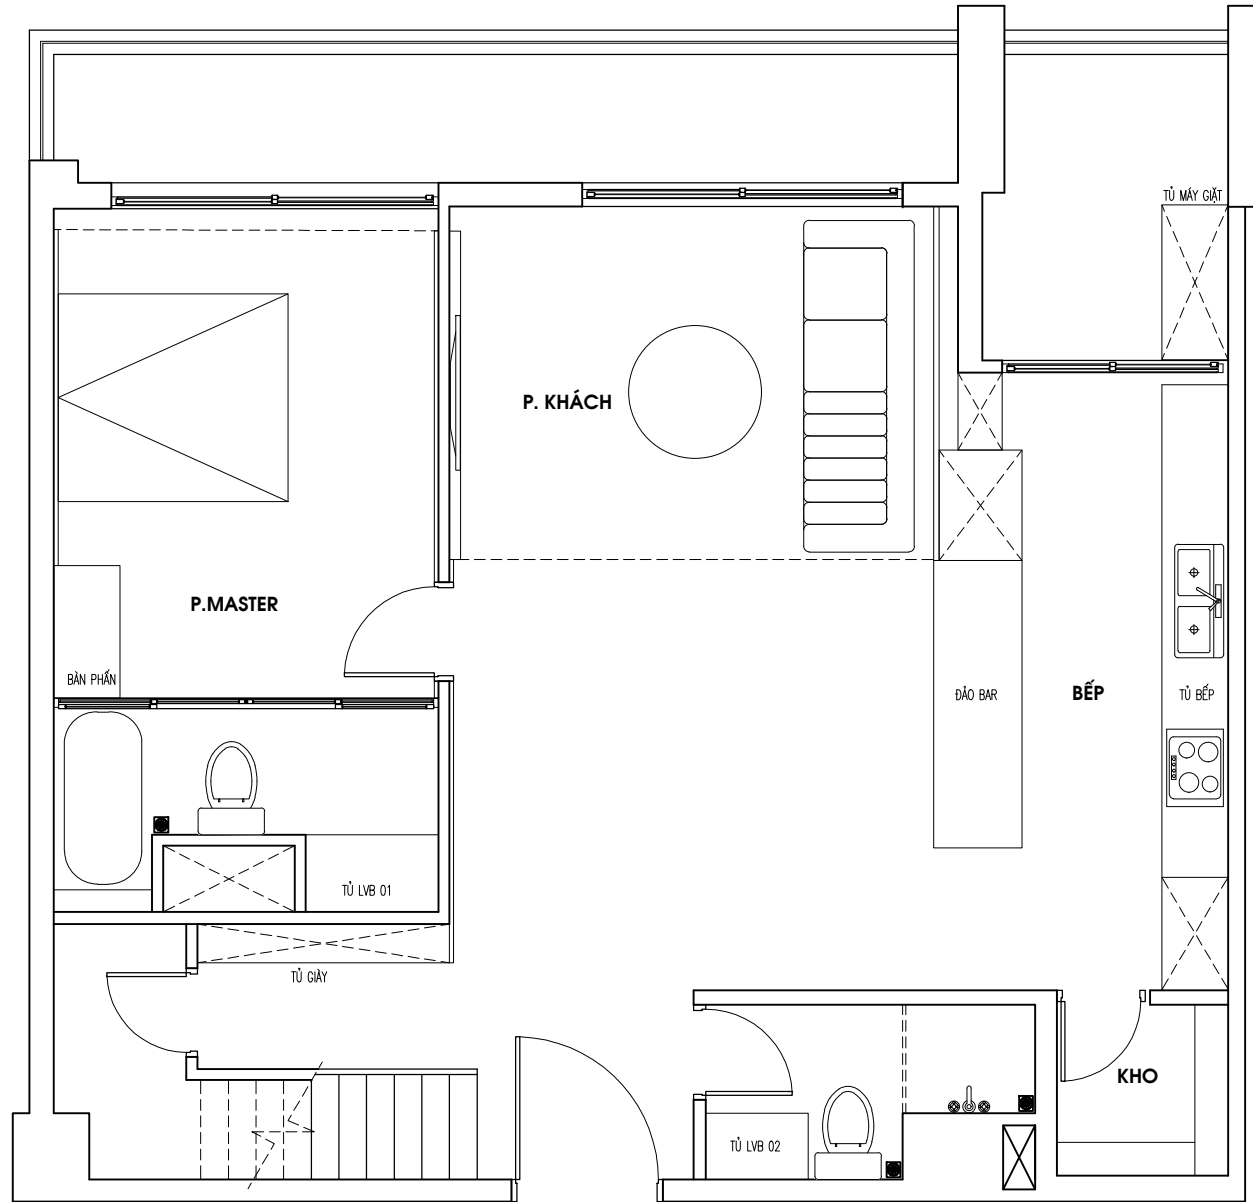

**LƯU Ý:** NHÀ THẦU PHẢI KIỂM TRA KÍCH THƯỚC THỰC TẾ TRƯỚC KHI THI CÔNG, NẾU THẤY HIỆN TRẠNG SAI LỆCH SO VỚI BẢN VẼ THÌ KHÔNG ĐƯỢC TỰ Ý CHỈNH SỬA MÀ PHẢI BÁO NGAY CHO CHỦ ĐẦU TƯ VÀ ĐƠN VỊ THIẾT KẾ ĐỂ TÌM PHƯƠNG ÁN GIẢI QUYẾT.

GHI CHÚ:

CHỦ ĐẦU TƯ:

MR. HÀ

CÔNG TRÌNH:

CC B1.1902 UDIC VCC

HẠNG MỤC:

HOÀN THIỆN NỘI THẤT

TƯ VẤN THIẾT KẾ:

CÔNG TY CP TƯ VẤN THIẾT KẾ TODO  
TODO DESIGN ,JSC**TODO-DESIGN**Địa chỉ: 55 10 Linh Quang, phường Văn Chương  
quận Đống Đa, tp Hà Nội  
Tel: 0958.83.85.83  
Email: tuvan@tododesign.vn

GIÁM ĐỐC:

TRẦN ĐỨC TÚ

CHỦ TRÌ:

NGUYỄN LINH CHI

THIẾT KẾ:

ĐỖ TRẦN TRÍ

QUẢN LÝ KỸ THUẬT:

NGUYỄN NHƯ HOÀ

TÊN BẢN VẼ:

MẶT BẰNG BỐ TRÍ  
NỘI THẤT TẦNG 1

HOSOTHIETKETHICONG


2022

1/50

KÝ HIỆU BẢN VẼ:

NT-01

## MẶT BẰNG TẦNG 2

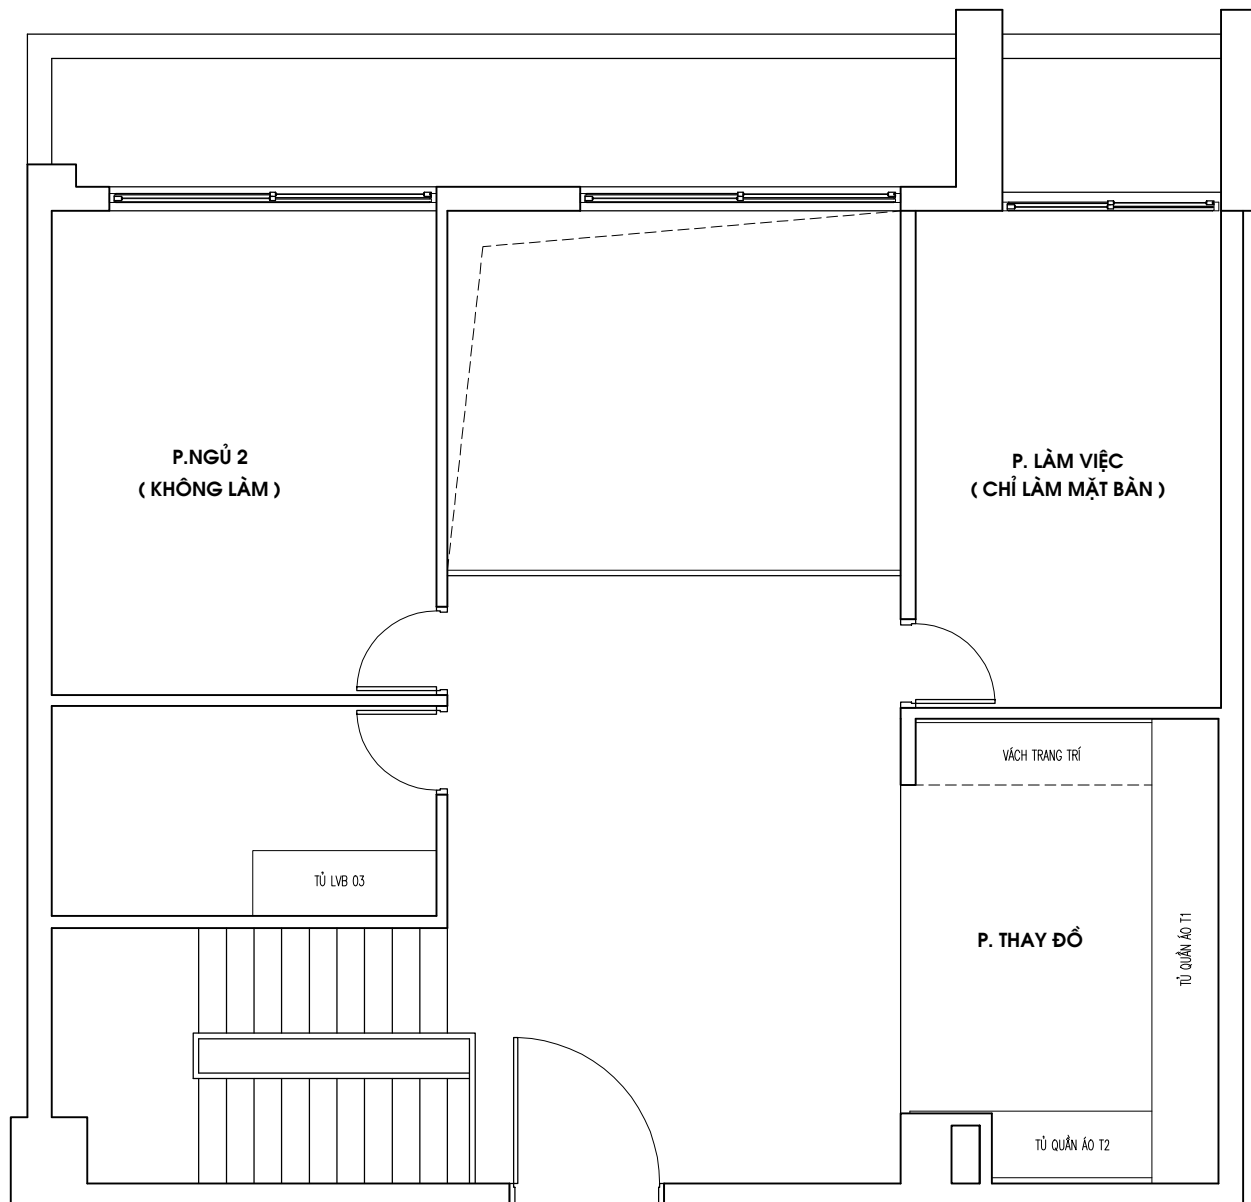

**LƯU Ý:** NHÀ THẦU PHẢI KIỂM TRA KÍCH THƯỚC THỰC TẾ TRƯỚC KHI THI CÔNG, NẾU THẤY HIỆN TRẠNG SAI LỆCH SO VỚI BẢN VẼ THÌ KHÔNG ĐƯỢC TỰ Ý CHỈNH SỬA MÀ PHẢI BÁO NGAY CHO CHỦ ĐẦU TƯ VÀ ĐƠN VỊ THIẾT KẾ ĐỂ TÌM PHƯƠNG ÁN GIẢI QUYẾT.

GHI CHÚ:

CHỦ ĐẦU TƯ:

MR. HÀ

CÔNG TRÌNH:

CC B1.1902 UDIC VCC

HẠNG MỤC:

HOÀN THIỆN NỘI THẤT

TƯ VẤN THIẾT KẾ:

CÔNG TY CP TƯ VẤN THIẾT KẾ TODO  
TODO DESIGN ,JSC**TODO-DESIGN**Địa chỉ: 55 10 Linh Quang, phường Văn Chương,  
quận Đống Đa, tp Hà Nội  
Tel: 0958.83.85.83  
Email: tuvan@todoesign.vn

GIÁM ĐỐC:

TRẦN ĐỨC TÚ

CHỦ TRÌ:

NGUYỄN LINH CHI

THIẾT KẾ:

ĐỖ TRẦN TRÍ

QUẢN LÝ KỸ THUẬT:

NGUYỄN NHƯ HOÀ

TÊN BẢN VẼ:

MẶT BẰNG BỐ TRÍ  
NỘI THẤT TẦNG 2

HOSOTHIEKETHICONG

2022


1/50

KÝ HIỆU BẢN VẼ:


NT-01

**CHI TIẾT PHÒNG KHÁCH - BẾP - KHÔNG GIAN CHUNG**


# CHI TIẾT TỦ GIÀY GẦM THANG

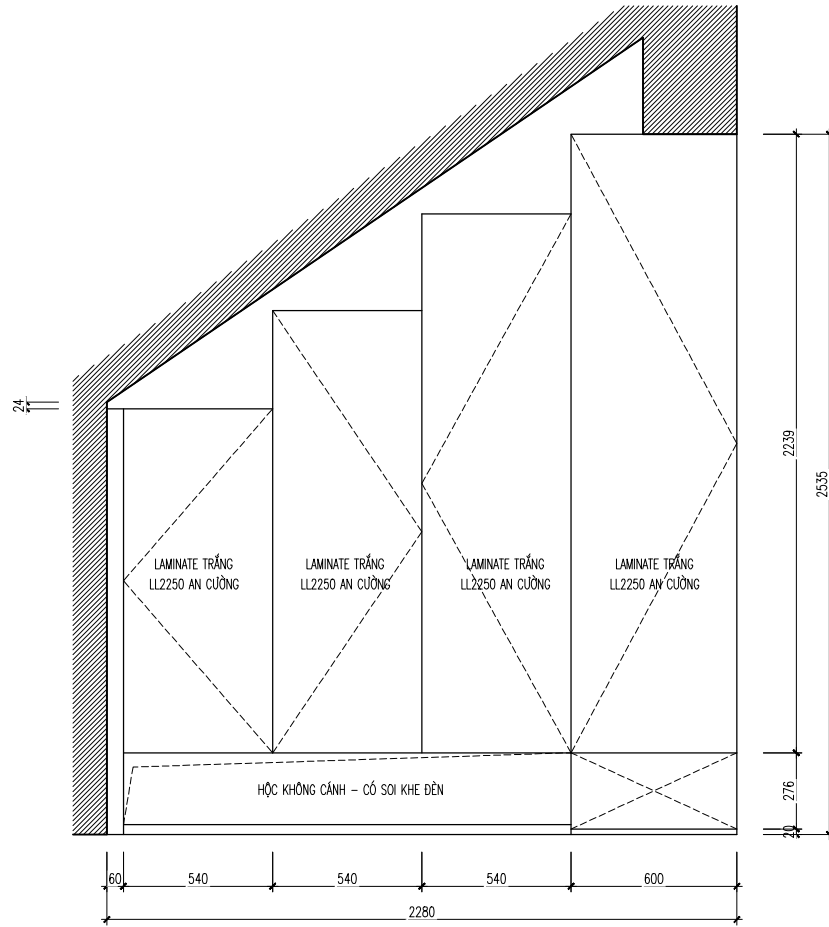

**MẶT ĐÚNG CÁCH**

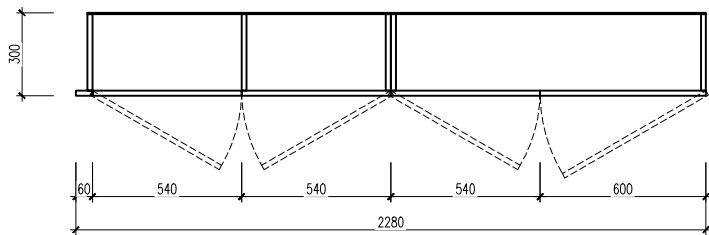

**MẶT BẰNG**

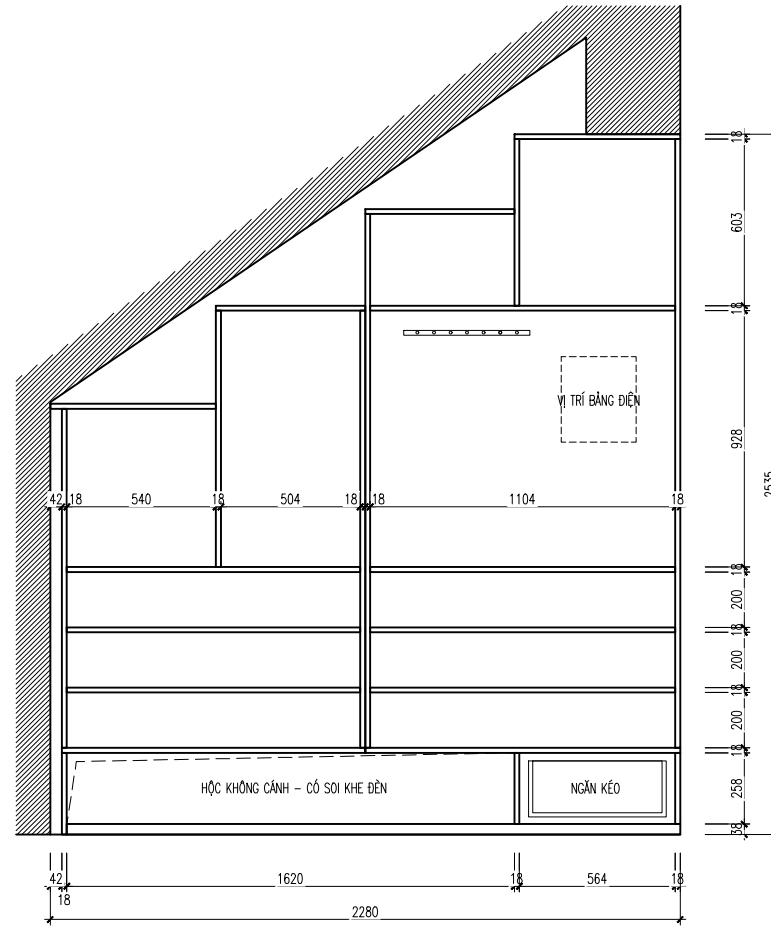


**MẶT ĐÚNG KHOANG**

**LƯU Ý:** NHÀ THẦU PHẢI KIỂM TRA KÍCH THƯỚC THỰC TẾ TRƯỚC KHI THI CÔNG, NẾU THẤY HIỆN TRẠNG SAI LỆCH SO VỚI BẢN VẼ THÌ KHÔNG ĐƯỢC TỰ Ý CHỈNH SỬA MÀ PHẢI BÁO NGAY CHO CHỦ ĐẦU TƯ VÀ ĐƠN VỊ THIẾT KẾ ĐỂ TÌM PHƯƠNG ÁN GIẢI QUYẾT.

GHI CHÚ:
CHỦ ĐẦU TƯ: MR. HÀ
CÔNG TRÌNH: CC B1.1902 UDIC VCC
HẠNG MỤC: HOÀN THIỆN NỘI THẤT
TƯ VẤN THIẾT KẾ: CÔNG TY CP TƯ VẤN THIẾT KẾ TODO TODO DESIGN ,JSC <b>TODO-DESIGN</b> Địa chỉ: 55 100 Linh Quang, phường Văn Chương quận Đống Đa, tp Hà Nội Tel: 0958.83.85.83 Email: tuvan@tododesign.vn
GIÁM ĐỐC:  TRẦN ĐỨC TÚ
CHỦ TRÌ:  NGUYỄN LINH CHI
THIẾT KẾ:  ĐỖ TRẦN TRÍ
QUẢN LÝ KỸ THUẬT:  NGUYỄN NHƯ HOÀ
TÊN BẢN VẼ: CHI TIẾT TỦ GIÀY GẦM THANG
HOSOTHIỆTKETCHICONG
2022
1/50
KÝ HIỆU BẢN VẼ: NT-01

# CHI TIẾT TỦ BẾP

## THÙNG TỦ MELAMIN ĐEN - CÁNH TỦ LAMINATE LL2265

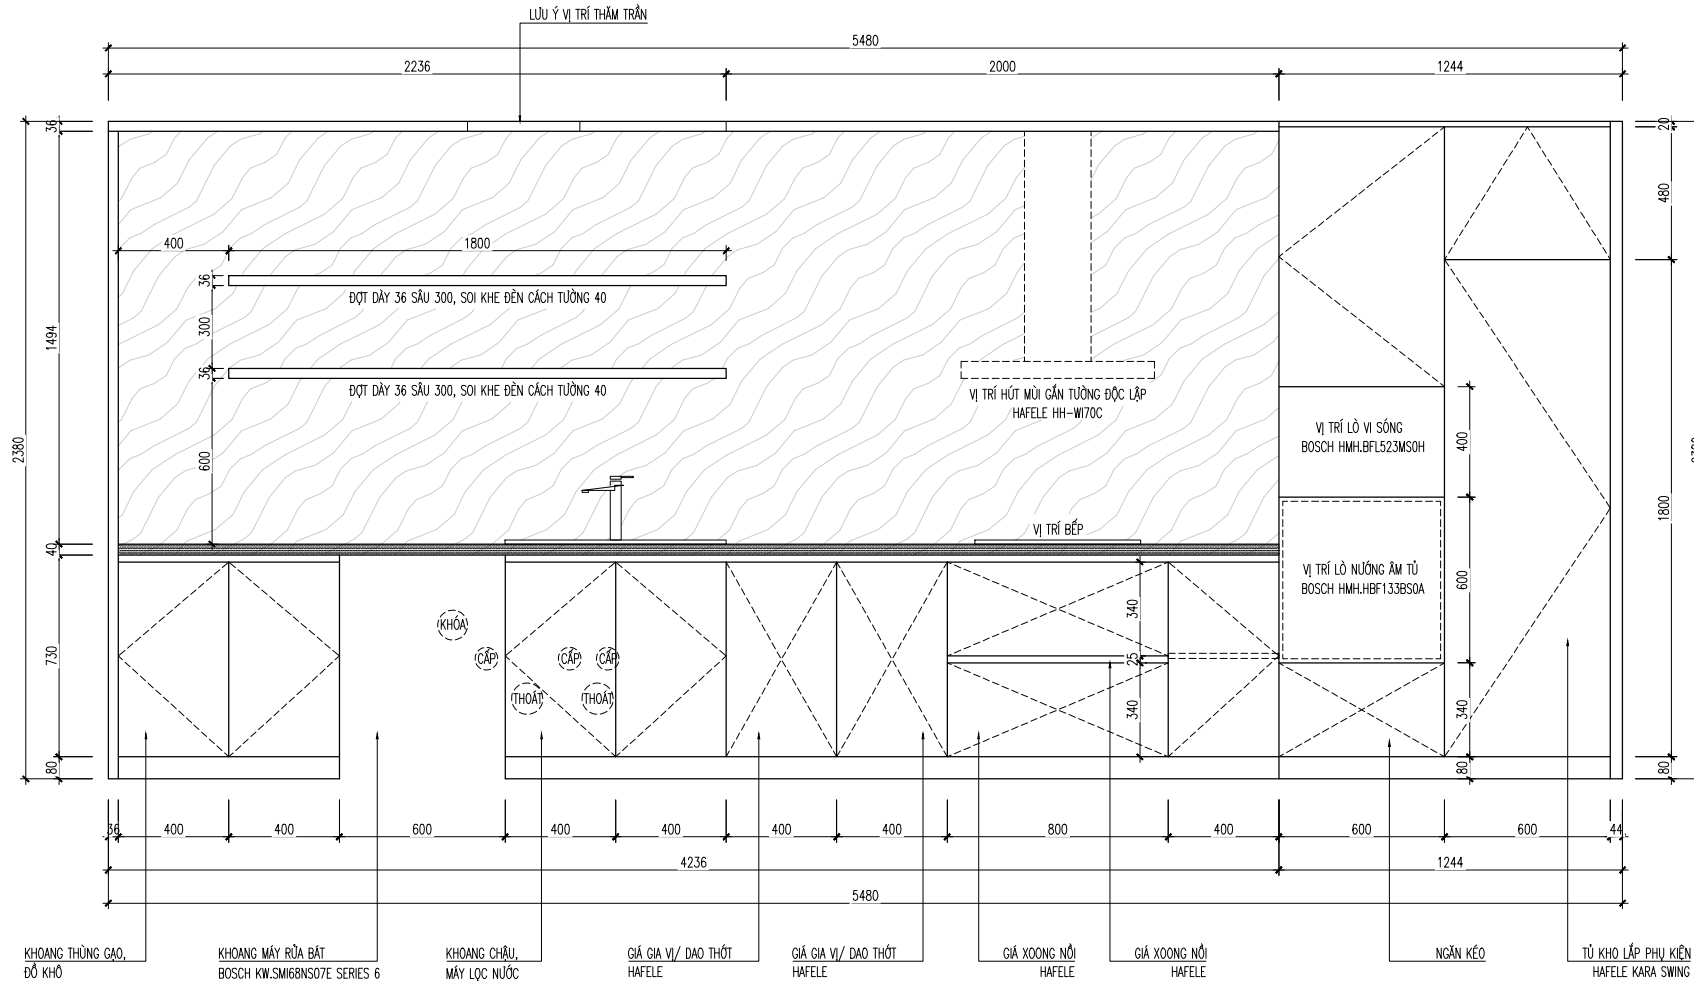

**LƯU Ý:** NHÀ THẦU PHẢI KIỂM TRA KÍCH THƯỚC THỰC TẾ TRƯỚC KHI THI CÔNG, NẾU THẤY HIỆN TRẠNG SAI LỆCH SO VỚI BẢN VẼ THÌ KHÔNG ĐƯỢC TỰ Ý CHỈNH SỬA MÀ PHẢI BÁO NGAY CHO CHỦ ĐẦU TƯ VÀ ĐƠN VỊ THIẾT KẾ ĐỂ TÌM PHƯƠNG ÁN GIẢI QUYẾT.

GHI CHÚ:

CHỦ ĐẦU TƯ:

MR. HÀ

CÔNG TRÌNH:

CC B1.1902 UDIC VCC

HANG MỤC:

HOÀN THIỆN NỘI THẤT

TƯ VẤN THIẾT KẾ:

CÔNG TY CP TƯ VẤN THIẾT KẾ TODO  
TODO DESIGN.,JSC

**TODO-DESIGN**

Địa chỉ: 55 190 Linh Quang, phường Văn Chương  
quận Đống Đa, tp Hà Nội  
Tel: 0958.83.85.83  
Email: tuvan@tododesign.vn

GIÁM ĐỐC:

TRẦN ĐỨC TÚ

CHỦ TRƯ:

NGUYỄN LINH CHI

THIẾT KẾ:

ĐỖ TRẦN TRÍ

QUẢN LÝ KỸ THUẬT:

NGUYỄN NHƯ HOÀ

TÊN BẢN VẼ:

CHI TIẾT TỦ BẾP

HOSOTHIETKETHICONG


2022

1/50


KÝ HIỆU BẢN VẼ:

NT-01


# CHI TIẾT ĐẢO BAR

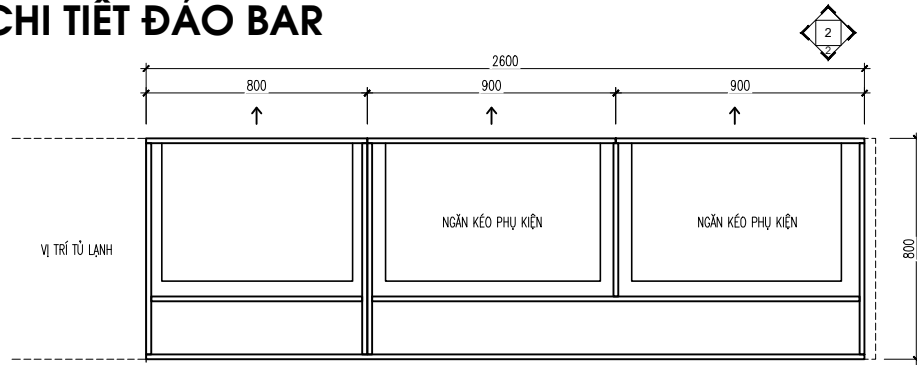


MẶT BẰNG THÙNG TỦ

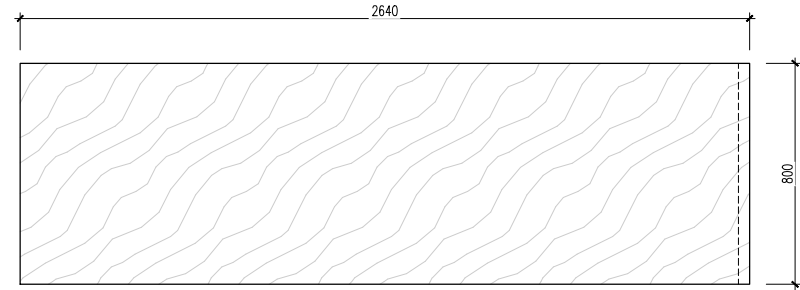


MẶT BẰNG TOPVIEW

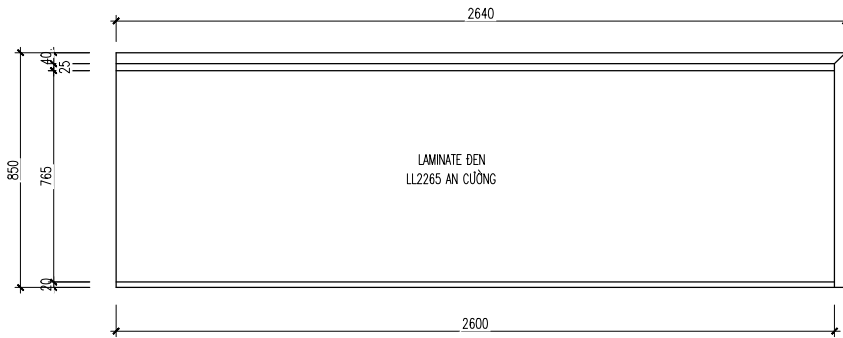


MẶT ĐỨNG HƯỚNG NHÌN 1

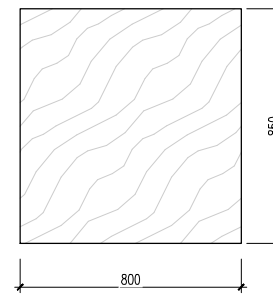


MẶT BÊN

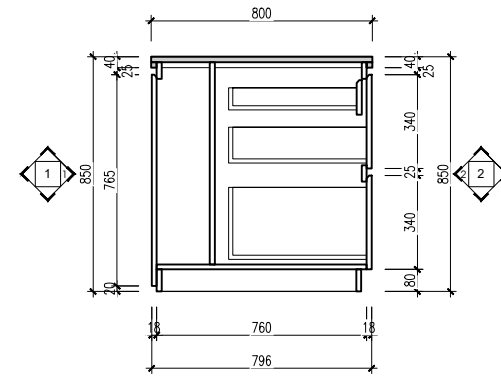

MẶT CẮT

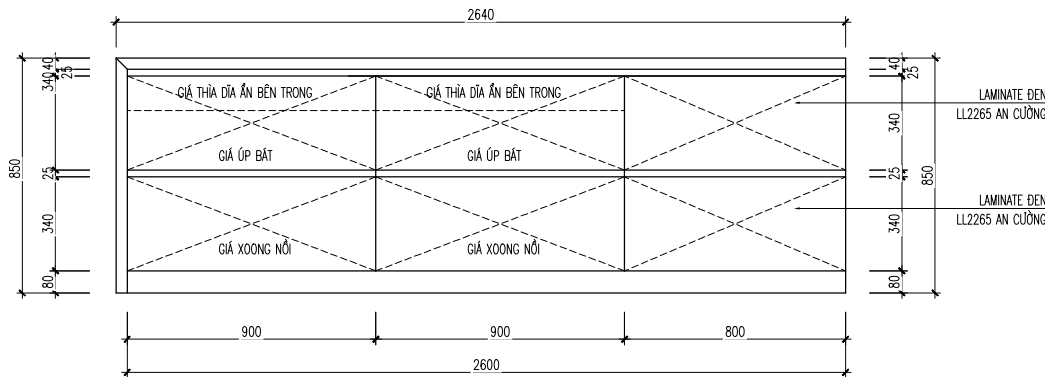

MẶT ĐỨNG HƯỚNG NHÌN 2


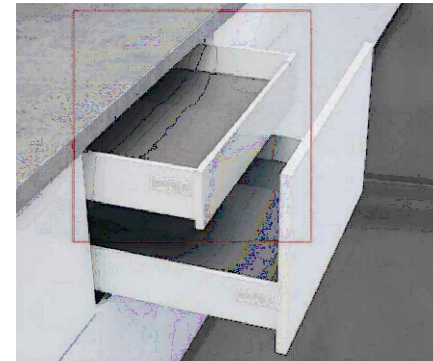


HÌNH MINH HỌA NGĂN KÉO THÌ ĐĨA ẨN

LƯU Ý: NHÀ THẦU PHẢI KIỂM TRA KÍCH THƯỚC THỰC TẾ TRƯỚC KHI THI CÔNG, NẾU THẤY HIỆN TRẠNG SAI LỆCH SO VỚI BẢN VẼ THÌ KHÔNG ĐƯỢC TỰ Ý CHỈNH SỬA MÀ PHẢI BÁO NGAY CHO CHỦ ĐẦU TƯ VÀ ĐƠN VỊ THIẾT KẾ ĐỂ TÌM PHƯƠNG ÁN GIẢI QUYẾT.

GHI CHÚ:
CHỦ ĐẦU TƯ: MR. HÀ
CÔNG TRÌNH: CC B1.1902 UDIC VCC
HẠNG MỤC: HOÀN THIỆN NỘI THẤT
TU VẤN THIẾT KẾ: CÔNG TY CP TƯ VẤN THIẾT KẾ TODO TODO DESIGN.,JSC <b>TODO-DESIGN</b> Địa chỉ: 55 190 Linh Quang, phường Văn Chương quận Đống Đa, tp Hà Nội Tel: 0958.83.85.83 Email: tuvan@tododesign.vn
GIÁM ĐỐC:  TRẦN ĐỨC TÚ
CHỦ TRÌ:  NGUYỄN LINH CHI
THIẾT KẾ:  ĐỖ TRẦN TRÍ
QUẢN LÝ KỸ THUẬT:  NGUYỄN NHƯ HOÀ
TÊN BẢN VẼ: CHI TIẾT ĐẢO BAR
HOSOTHIEKTETHICONG
2022
1/50
KÝ HIỆU BẢN VẼ: NT-01

# CHI TIẾT TỦ CABIN TỦ LẠNH

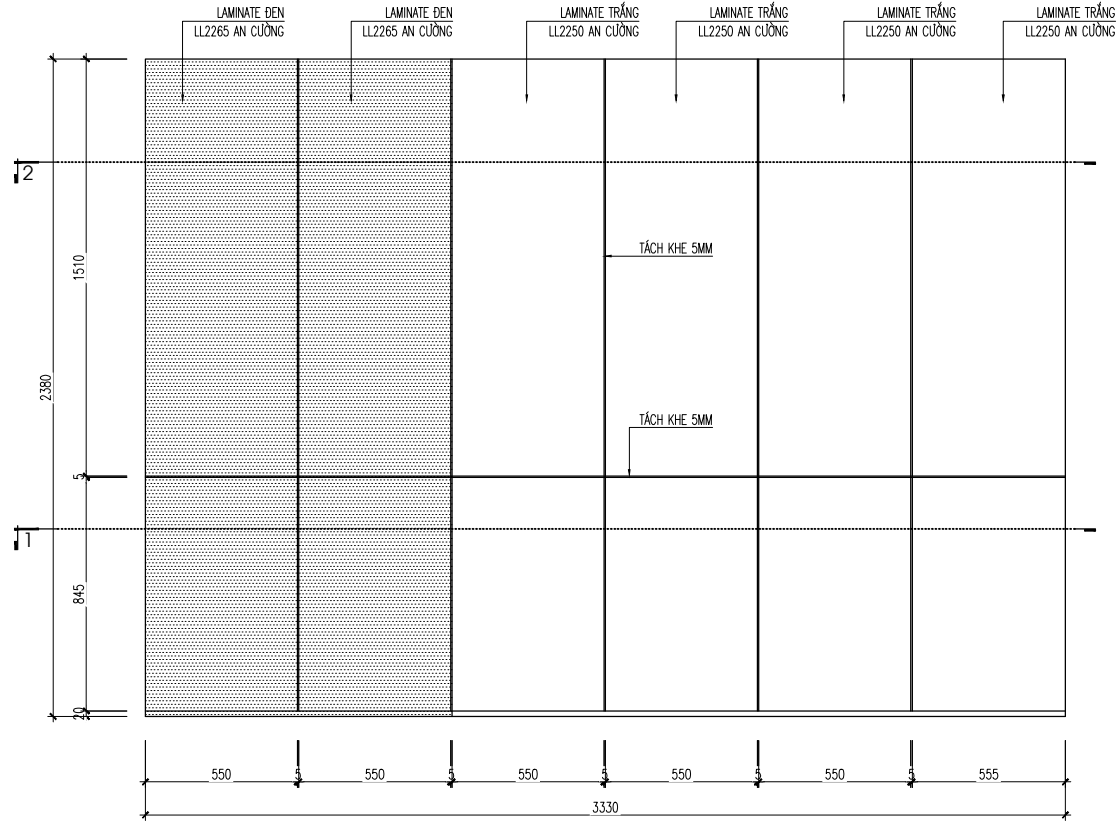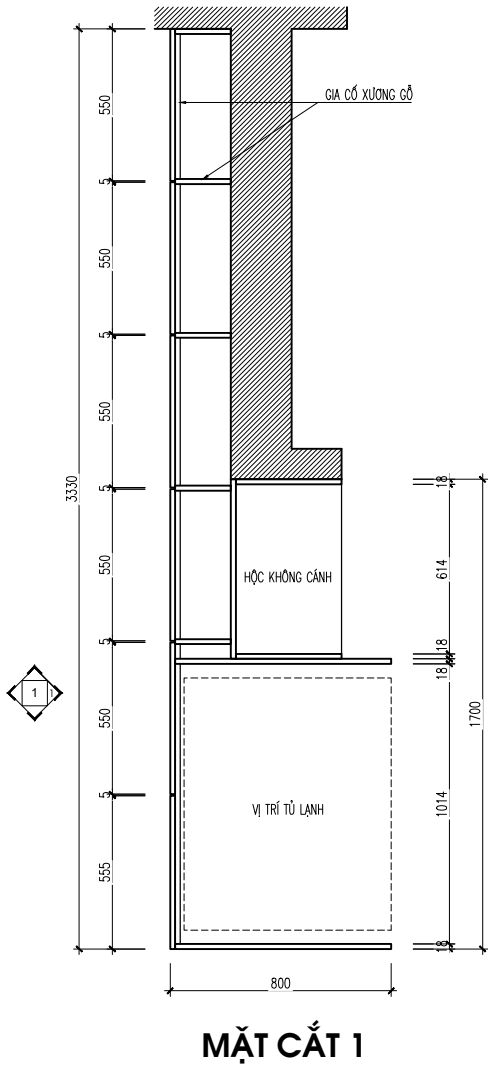



MẶT ĐÚNG HƯỚNG NHÌN 1

GHI CHÚ:
CHỦ ĐẦU TƯ: MR. HÀ
CÔNG TRÌNH: CC B1.1902 UDIC VCC
HẠNG MỤC: HOÀN THIỆN NỘI THẤT
TU VẤN THIẾT KẾ: CÔNG TY CP TƯ VẤN THIẾT KẾ TODO TODO DESIGN ,JSC <b>TODO-Design</b> Địa chỉ: 55 190 Linh Quang, phường Văn Chương quận Đống Đa, tp Hà Nội Tel: 0958.83.85.83 Email: tuvan@tododesign.vn
GIÁM ĐỐC:  TRẦN ĐỨC TÚ
CHỦ TRÌ:  NGUYỄN LINH CHI
THIẾT KẾ:  ĐỖ TRẦN TRÍ
QUẢN LÝ KỸ THUẬT:  NGUYỄN NHƯ HOÀ
TÊN BẢN VẼ: CHI TIẾT CABIN TỦ LẠNH
HOSOTHIETKETHICONG
2022
1/50
KÝ HIỆU BẢN VẼ: NT-01

**LƯU Ý:** NHÀ THẦU PHẢI KIỂM TRA KÍCH THƯỚC THỰC TẾ TRƯỚC KHI THI CÔNG, NẾU THẤY HIỆN TRẠNG SAI LỆCH SO VỚI BẢN VẼ THÌ KHÔNG ĐƯỢC TỰ Ý CHỈNH SỬA MÀ PHẢI BÁO NGAY CHO CHỦ ĐẦU TƯ VÀ ĐƠN VỊ THIẾT KẾ ĐỂ TÌM PHƯƠNG ÁN GIẢI QUYẾT.



# CHI TIẾT TỦ CABIN TỦ LẠNH

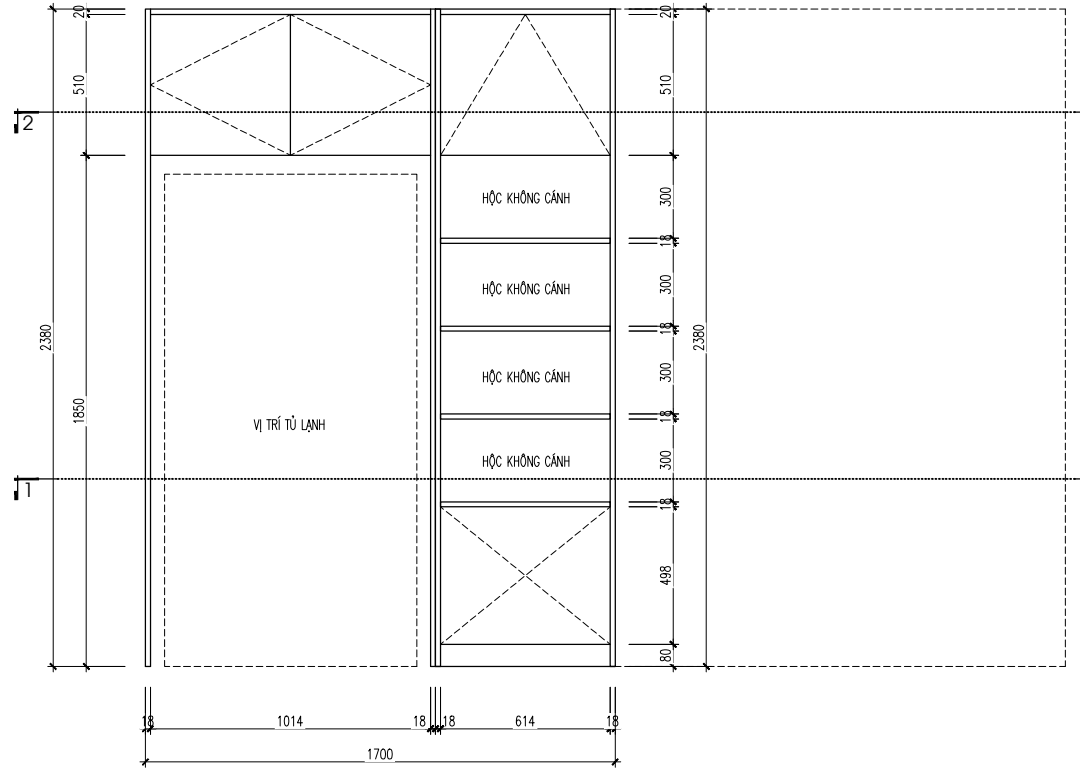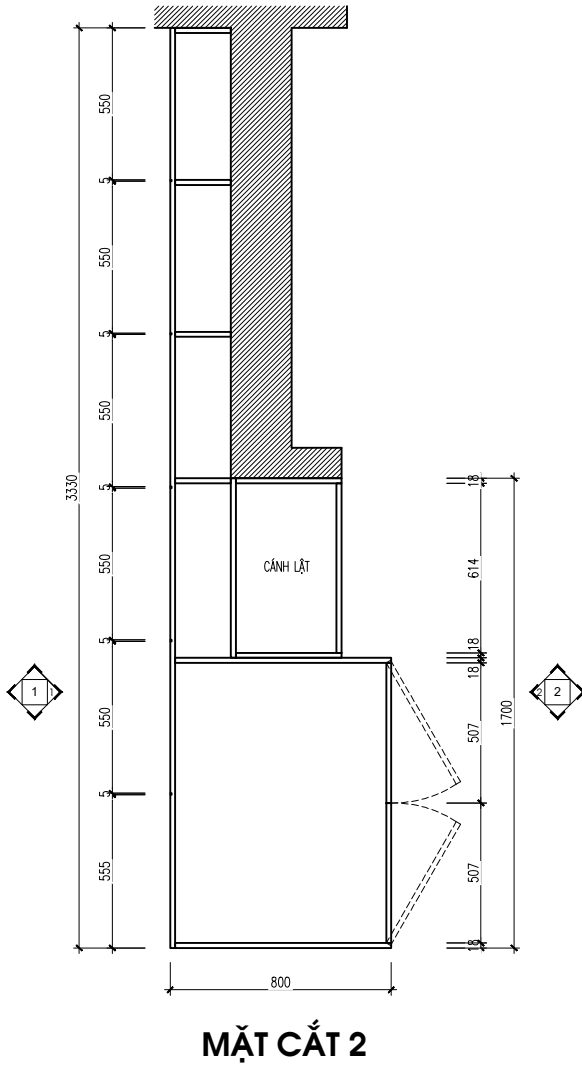

**LƯU Ý:** NHÀ THẦU PHẢI KIỂM TRA KÍCH THƯỚC THỰC TẾ TRƯỚC KHI THI CÔNG, NẾU THẤY HIỆN TRẠNG SAI LỆCH SO VỚI BẢN VẼ THÌ KHÔNG ĐƯỢC TỰ Ý CHỈNH SỬA MÀ PHẢI BÁO NGAY CHO CHỦ ĐẦU TƯ VÀ ĐƠN VỊ THIẾT KẾ ĐỂ TÌM PHƯƠNG ÁN GIẢI QUYẾT.

GHI CHÚ:

CHỦ ĐẦU TƯ:

MR. HÀ

CÔNG TRÌNH:

CC B1.1902 UDIC VCC

HẠNG MỤC:

HOÀN THIỆN NỘI THẤT

TU VẤN THIẾT KẾ:

CÔNG TY CP TƯ VẤN THIẾT KẾ TODO  
TODO DESIGN ,JSC

**TODO-DESIGN**

Địa chỉ: 55/10 Linh Quang, phường Văn Chương  
quận Đống Đa, tp Hà Nội  
Tel: 0958.83.85.83  
Email: tuvan@tododesign.vn

GIÁM ĐỐC:

TRẦN ĐỨC TÚ

CHỦ TRÌ:

NGUYỄN LINH CHI

THIẾT KẾ:

ĐỖ TRẦN TRÍ

QUẢN LÝ KỸ THUẬT:

NGUYỄN NHƯ HOÀ

TÊN BẢN VẼ:

CHI TIẾT CABIN TỦ LẠNH

HOSOTHIETKETHICONG


2022

1/50


KÝ HIỆU BẢN VẼ:

NT-01

# CHI TIẾT VÁCH CỬA PHÒNG MASTER

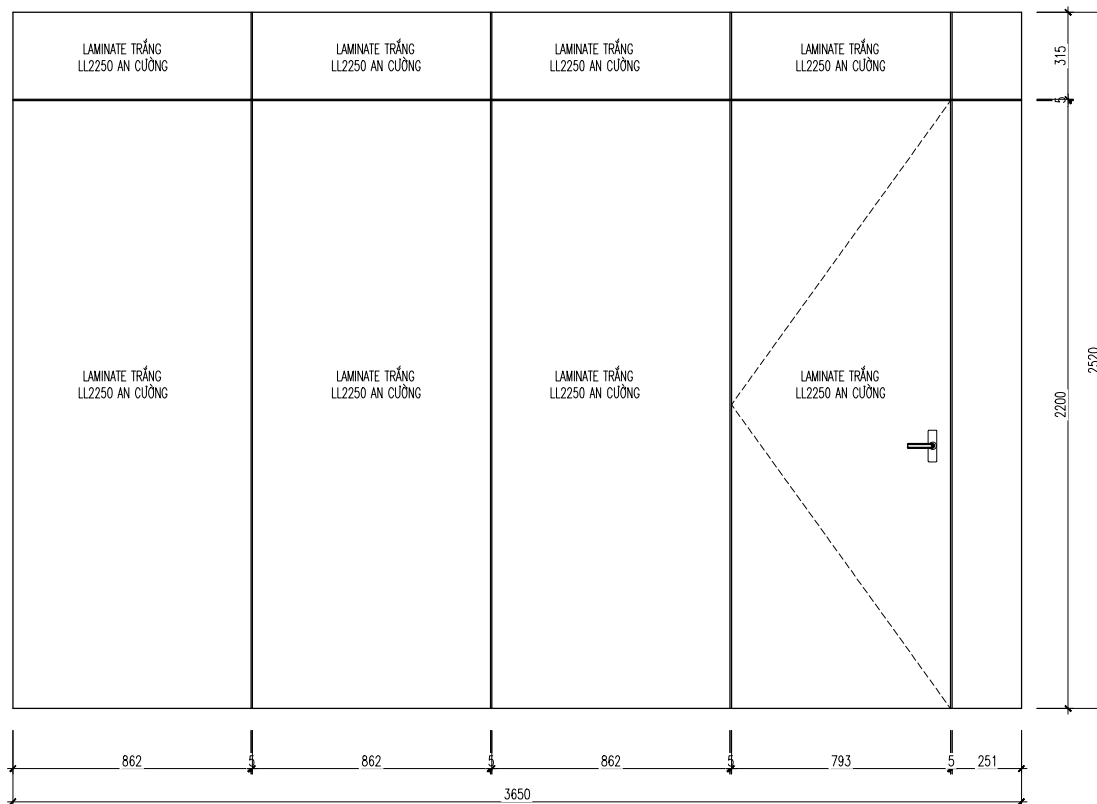

**MẶT ĐỨNG**

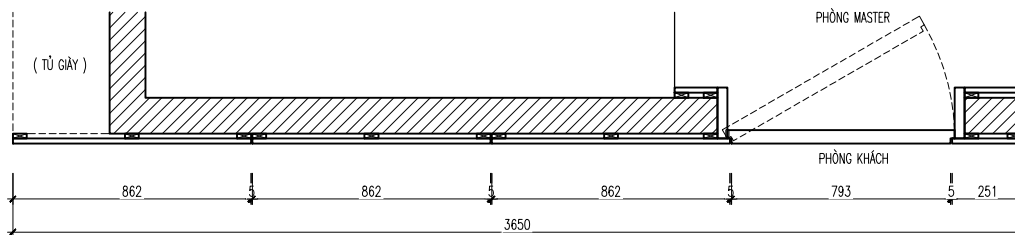

**MẶT BẰNG**

**LƯU Ý:** NHÀ THẦU PHẢI KIỂM TRA KÍCH THƯỚC THỰC TẾ TRƯỚC KHI THI CÔNG, NẾU THẤY HIỆN TRẠNG SAI LỆCH SO VỚI BẢN VẼ THÌ KHÔNG ĐƯỢC TỰ Ý CHỈNH SỬA MÀ PHẢI BÁO NGAY CHO CHỦ ĐẦU TƯ VÀ ĐƠN VỊ THIẾT KẾ ĐỂ TÌM PHƯƠNG ÁN GIẢI QUYẾT.

GHI CHÚ:

CHỦ ĐẦU TƯ:

MR. HÀ

CÔNG TRÌNH:

CC B1.1902 UDIC VCC

HẠNG MỤC:

HOÀN THIỆN NỘI THẤT

TƯ VẤN THIẾT KẾ:

CÔNG TY CP TƯ VẤN THIẾT KẾ TODO  
TODO DESIGN ,JSC

**TODO-DESIGN**

Địa chỉ: 55 190 Linh Quang, phường Văn Chương  
quận Đống Đa, tp Hà Nội  
Tel: 0958.83.85.83  
Email: tuvan@tododesign.vn

GIÁM ĐỐC:

*Trần Đức Tú*

TRẦN ĐỨC TÚ

CHỦ TRƯ:

*Nguyễn Linh Chi*

NGUYỄN LINH CHI

THIẾT KẾ:

*Đỗ Trần Trí*

ĐỖ TRẦN TRÍ

QUẢN LÝ KỸ THUẬT:

*Nguyễn Như Hoà*

NGUYỄN NHƯ HOÀ

TÊN BẢN VẼ:

CHI TIẾT VÁCH CỬA  
PHÒNG MASTER

HOSOTHIEKETHICONG

2022


1/50

KÝ HIỆU BẢN VẼ:

NT-01

# CHI TIẾT VÁCH TV THÔNG TẦNG PHÒNG KHÁCH

LƯU Ý: NHÀ THẦU PHẢI KIỂM TRA KÍCH THƯỚC THỰC TẾ TRƯỚC KHI THI CÔNG, NẾU THẤY HIỆN TRẠNG SAI LỆCH SƠ VỚI BẢN VẼ THÌ KHÔNG ĐƯỢC TỰ Ý CHỈNH SỬA MÀ PHẢI BẢO NGUYÊN CHO CHỦ ĐẦU TƯ VÀ ĐƠN VỊ THIẾT KẾ ĐỂ TÌM PHƯƠNG ÁN GIẢI QUYẾT.



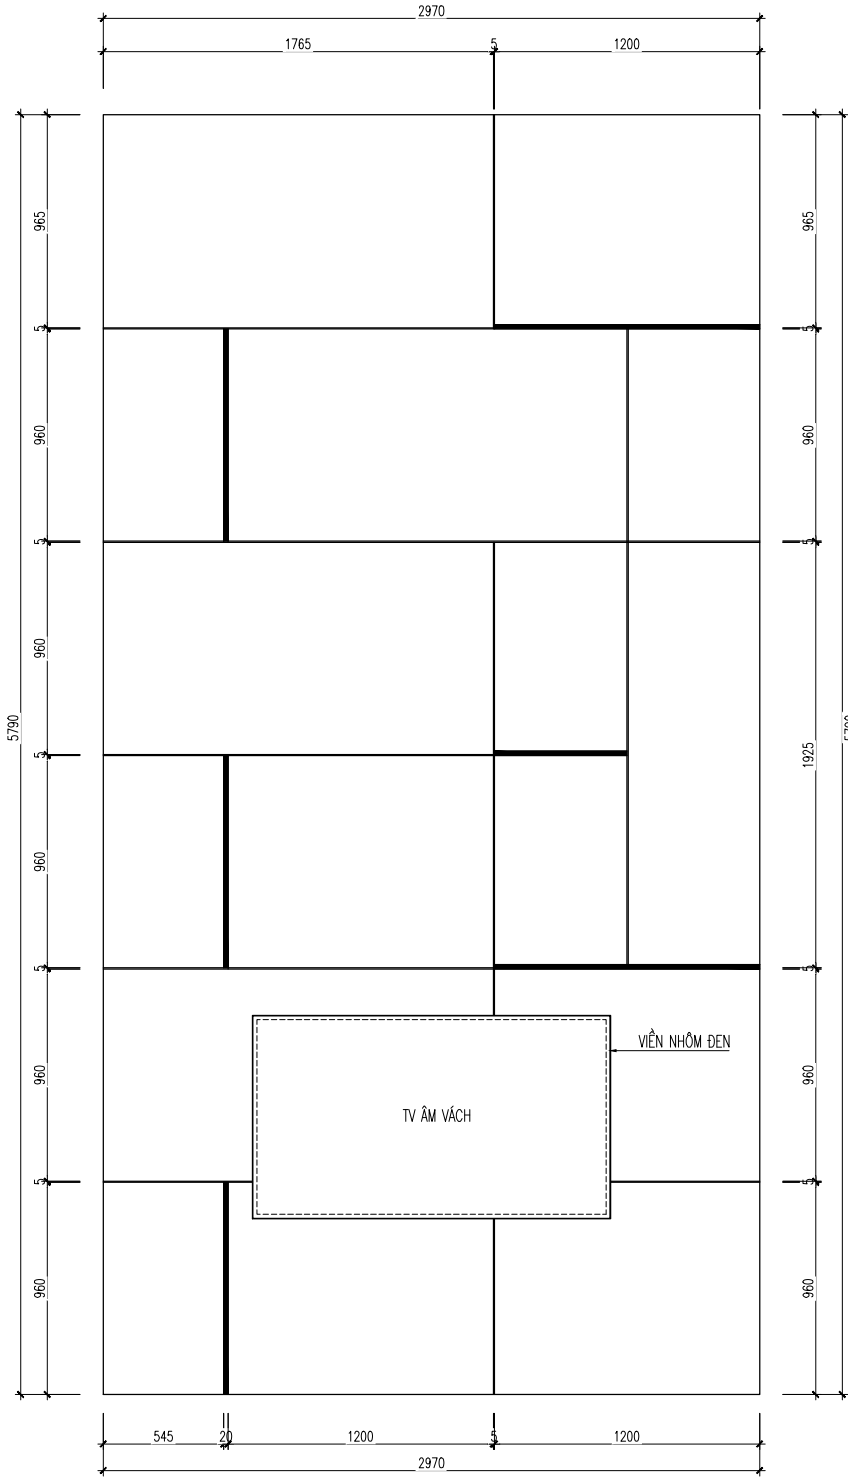


MẶT ĐỨNG

MẶT CẮT

GIỚI THIỆU:	CHỦ ĐẦU TƯ: MR. HÀ
CÔNG TRÌNH: CC B1.1902 UDIC VCC	HÀNG MỤC: HOÀN THIÊN NỘI THẤT
TU VẤN THIẾT KẾ: CÔNG TY CP TƯ VẤN THIẾT KẾ TODO TODO DESIGN, JSC 10000 DESIGN, JSC	CHỦ TRÌ: TRẦN ĐỨC TU
Địa chỉ: Số 10/11 Đường Nguyễn Huệ, Quận 1, TP. HCM Số điện thoại: 0902.83.83.83 Email: info@todo.vn	THIẾT KẾ: NGUYỄN LINH CHIH
THIẾT KẾ: ĐỒ TRẦN TRÌ	QUẢN LÝ KỸ THUẬT: NGUYỄN NHƯ HOA
TÊN BẢN VẼ: CHI TIẾT VÁCH THÔNG TẦNG	HỌSỐ THIẾT KẾ CÔNG: 2022
KY HIỆU BẢN VẼ: NT-01	1:50

# CHI TIẾT TỦ MÁY GIẶT - PICOMAT TRẮNG

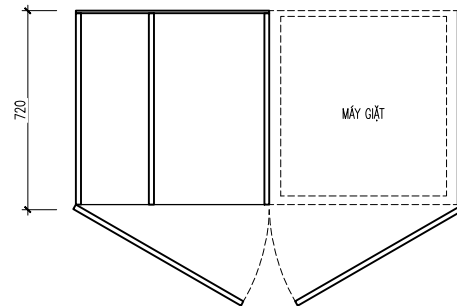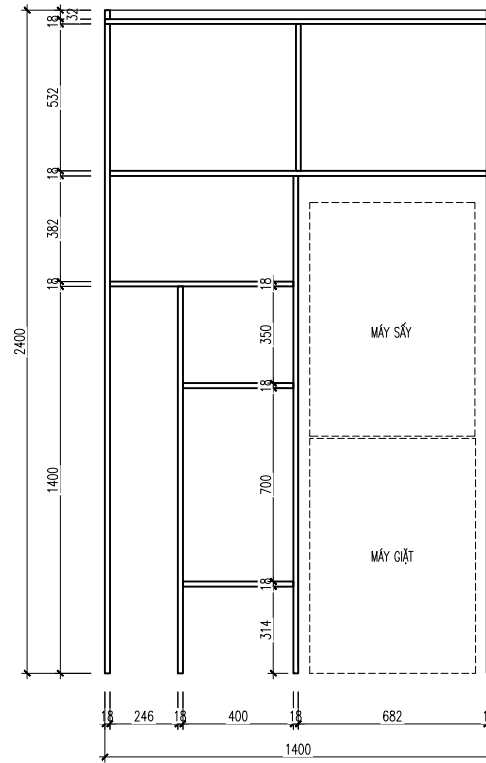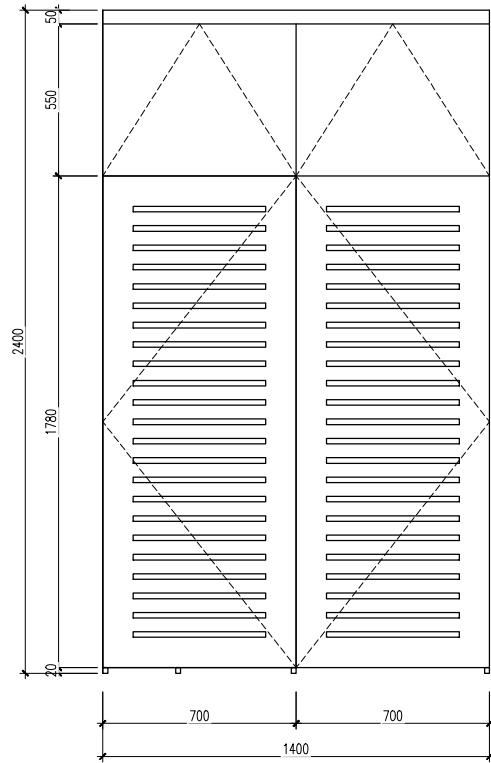

**LƯU Ý:** NHÀ THẦU PHẢI KIỂM TRA KÍCH THƯỚC THỰC TẾ TRƯỚC KHI THI CÔNG, NẾU THẤY HIỆN TRẠNG SAI LỆCH SO VỚI BẢN VẼ THÌ KHÔNG ĐƯỢC TỰ Ý CHỈNH SỬA MÀ PHẢI BÁO NGAY CHO CHỦ ĐẦU TƯ VÀ ĐƠN VỊ THIẾT KẾ ĐỂ TÌM PHƯƠNG ÁN GIẢI QUYẾT.

GHI CHÚ:

CHỦ ĐẦU TƯ:

MR. HÀ

CÔNG TRÌNH:

CC B1.1902 UDIC VCC

HẠNG MỤC:

HOÀN THIỆN NỘI THẤT

TƯ VẤN THIẾT KẾ:

CÔNG TY CP TƯ VẤN THIẾT KẾ TODO  
TODO DESIGN ,JSC

**TODO-DESIGN**

Địa chỉ: 55 190 Linh Quang, phường Văn Chương  
quận Đống Đa, tp Hà Nội  
Tel: 0958.83.85.83  
Email: tuvan@tododesign.vn

GIÁM ĐỐC:

TRẦN ĐỨC TÚ

CHỦ TRƯ:

NGUYỄN LINH CHI

THIẾT KẾ:

ĐỖ TRẦN TRÍ

QUẢN LÝ KỸ THUẬT:

NGUYỄN NHƯ HOÀ

TÊN BẢN VẼ:

CHI TIẾT TỦ MÁY GIẶT

HOSOTHIEKTHICONG

2022


1/50

KÝ HIỆU BẢN VẼ:

NT-01

**CHI TIẾT PHÒNG MASTER**

## MẶT BẰNG BỐ TRÍ NỘI THẤT PHÒNG MASTER

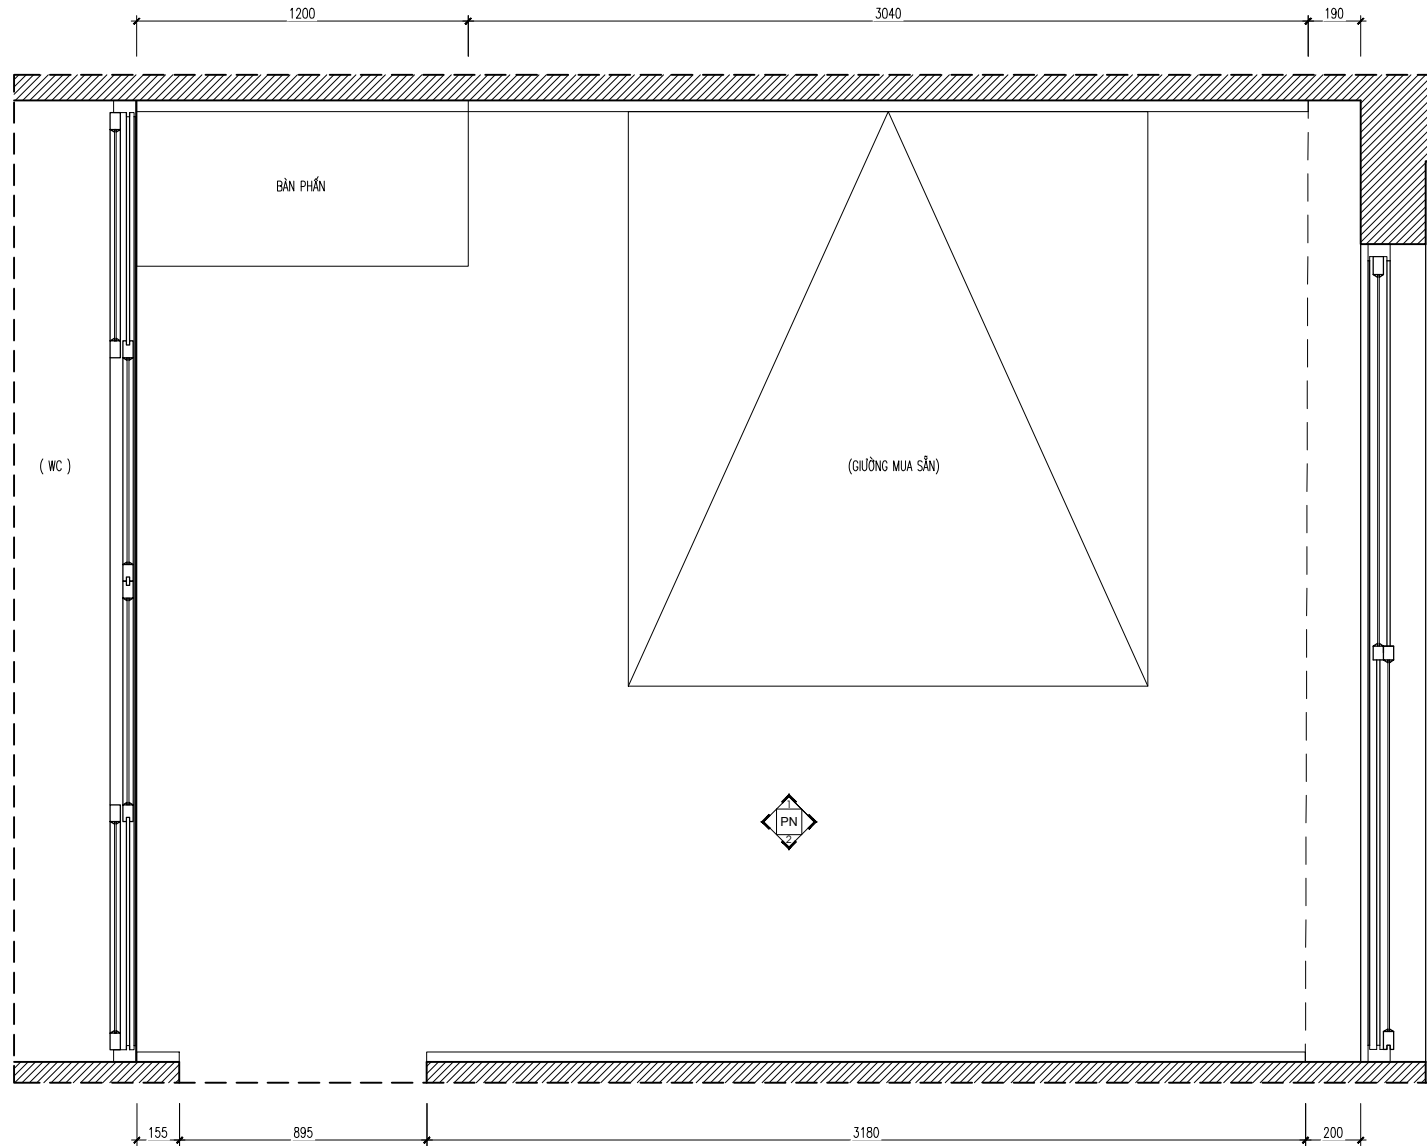

**LƯU Ý:** NHÀ THẦU PHẢI KIỂM TRA KÍCH THƯỚC THỰC TẾ TRƯỚC KHI THI CÔNG, NẾU THẤY HIỆN TRẠNG SAI LỆCH SO VỚI BẢN VẼ THÌ KHÔNG ĐƯỢC TỰ Ý CHỈNH SỬA MÀ PHẢI BÁO NGAY CHO CHỦ ĐẦU TƯ VÀ ĐƠN VỊ THIẾT KẾ ĐỂ TÌM PHƯƠNG ÁN GIẢI QUYẾT.

GHI CHÚ:

CHỦ ĐẦU TƯ:

MR. HÀ

CÔNG TRÌNH:

CC B1.1902 UDIC VCC

HẠNG MỤC:

HOÀN THIỆN NỘI THẤT

TƯ VẤN THIẾT KẾ:

CÔNG TY CP TƯ VẤN THIẾT KẾ TODO  
TODO DESIGN.,JSC**TODO-DESIGN**Địa chỉ: 55 Lê Lợi Quận Quảng, phường Văn Chương  
quận Đống Đa, tp Hà Nội  
Tel: 0968.83.85.83  
Email: tuvan@tododesign.vn

GIÁM ĐỐC:

TRẦN ĐỨC TÚ

CHỦ TRÌ:

NGUYỄN LINH CHI

THIẾT KẾ:

ĐỖ TRẦN TRÍ

QUẢN LÝ KỸ THUẬT:

NGUYỄN NHƯ HOÀ

TÊN BẢN VẼ:

CHI TIẾT  
PHÒNG NGỦ MASTER

HOSOTHIETKETHICONG


2022

1/50


KÝ HIỆU BẢN VẼ:

NT-01

# MẶT ĐÚNG HƯỚNG NHÌN 1 - DIỆN ĐẦU GIƯỜNG

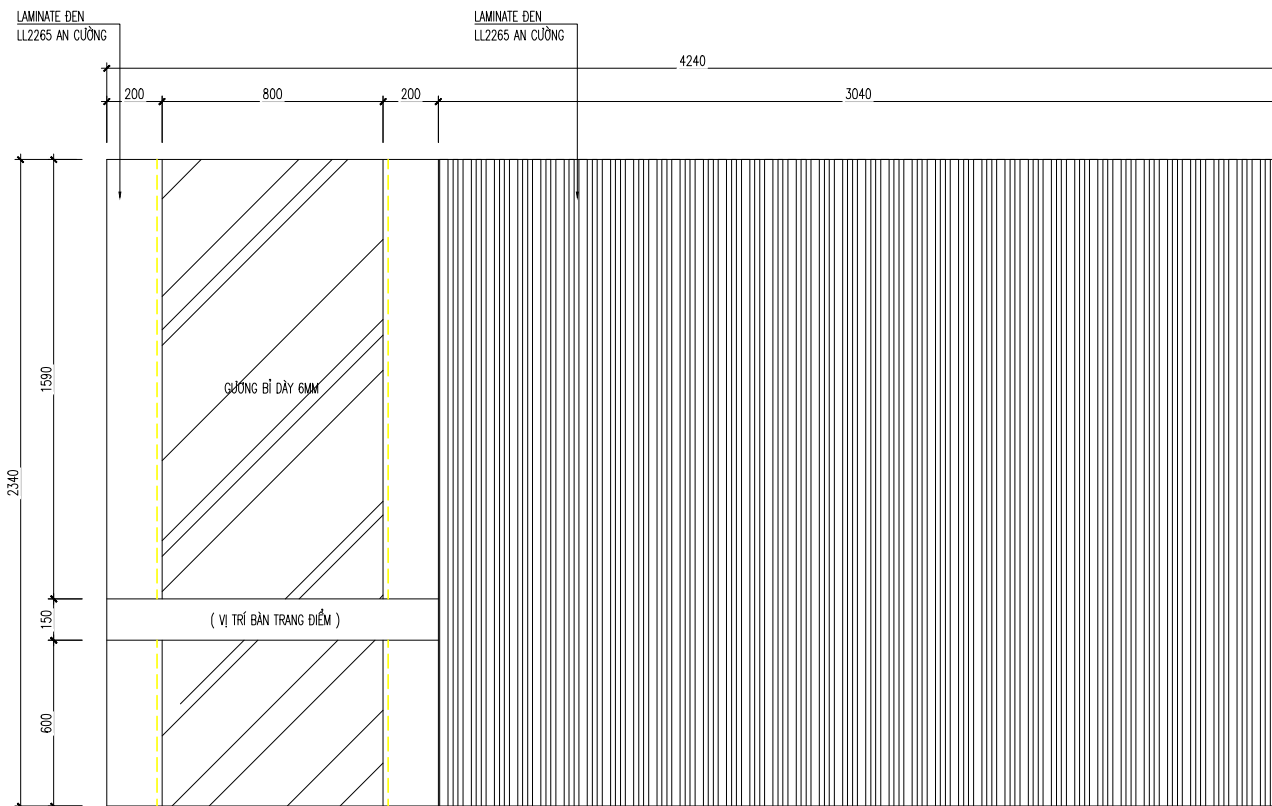

**MẶT ĐÚNG**

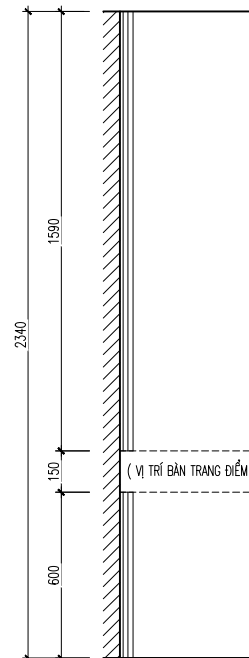

**MẶT BÊN**

GHI CHÚ:

CHỦ ĐẦU TƯ:

MR. HÀ

CÔNG TRÌNH:

CC B1.1902 UDIC VCC

HẠNG MỤC:

HOÀN THIỆN NỘI THẤT

TƯ VẤN THIẾT KẾ:

CÔNG TY CP TƯ VẤN THIẾT KẾ TODO  
TODO DESIGN ,JSC

**TODO-DESIGN**

Địa chỉ: 55 100 Linh Quang, phường Văn Chương  
quận Đống Đa, tp Hà Nội  
Tel: 0968.83.85.83  
Email: tuvan@tododesign.vn

GIÁM ĐỐC:

TRẦN ĐỨC TÚ

CHỦ TRÌ:

NGUYỄN LINH CHI

THIẾT KẾ:

ĐỖ TRẦN TRÍ

QUẢN LÝ KỸ THUẬT:

NGUYỄN NHƯ HOÀ

TÊN BẢN VẼ:

CHI TIẾT  
PHÒNG NGỦ MASTER

HOSOTHIETKETHICONG

2022


1/50

KÝ HIỆU BẢN VẼ:

NT-01

**LƯU Ý:** NHÀ THẦU PHẢI KIỂM TRA KÍCH THƯỚC THỰC TẾ TRƯỚC KHI THI CÔNG, NẾU THẤY HIỆN TRẠNG SAI LỆCH SO VỚI BẢN VẼ THÌ KHÔNG ĐƯỢC TỰ Ý CHỈNH SỬA MÀ PHẢI BÁO NGAY CHO CHỦ ĐẦU TƯ VÀ ĐƠN VỊ THIẾT KẾ ĐỂ TÌM PHƯƠNG ÁN GIẢI QUYẾT.

# CHI TIẾT BÀN TRANG ĐIỂM

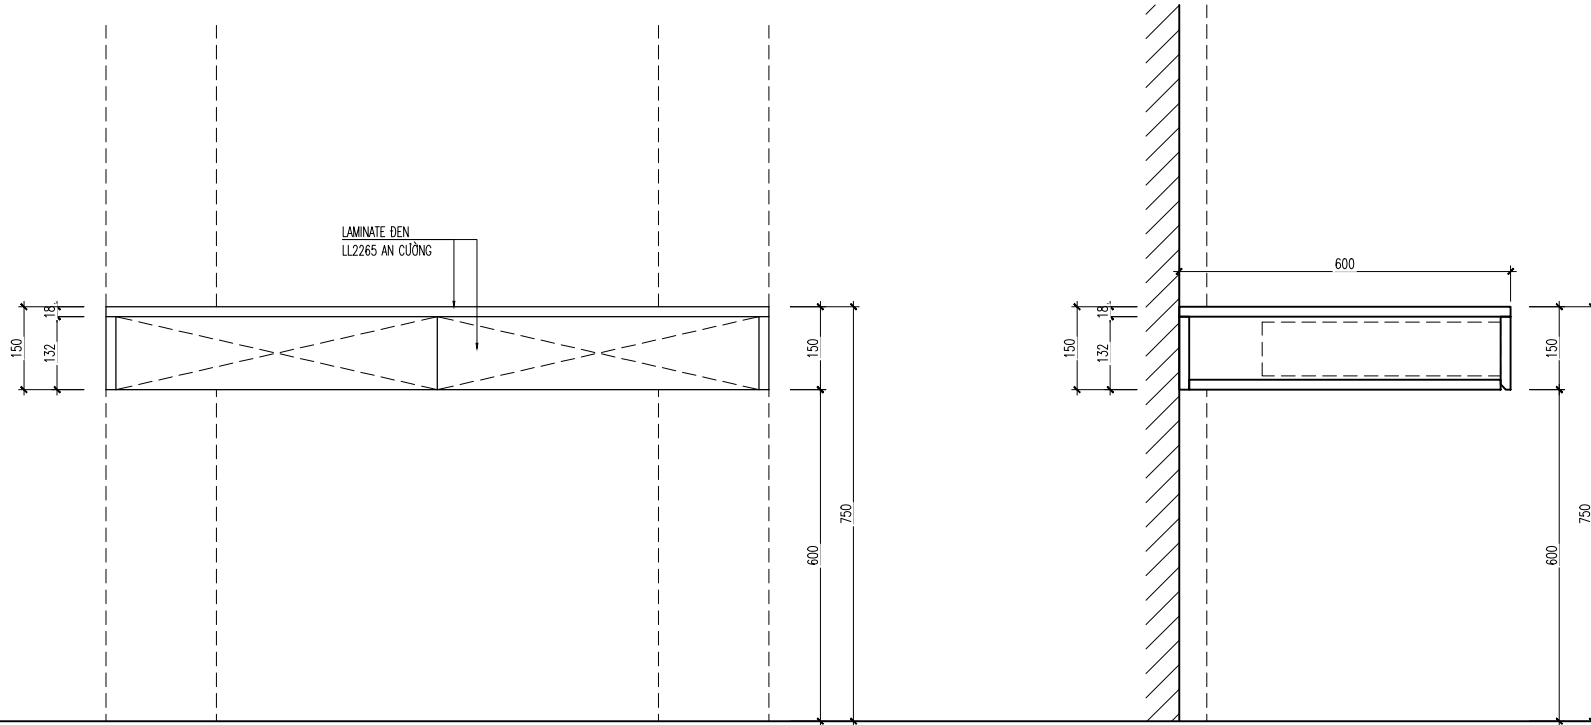

**MẶT ĐÚNG**

**MẶT CẮT BÊN**

**LƯU Ý:** NHÀ THẦU PHẢI KIỂM TRA KÍCH THƯỚC THỰC TẾ TRƯỚC KHI THI CÔNG, NẾU THẤY HIỆN TRẠNG SAI LỆCH SO VỚI BẢN VẼ THÌ KHÔNG ĐƯỢC TỰ Ý CHỈNH SỬA MÀ PHẢI BÁO NGAY CHO CHỦ ĐẦU TƯ VÀ ĐƠN VỊ THIẾT KẾ ĐỂ TÌM PHƯƠNG ÁN GIẢI QUYẾT.

GHI CHÚ:

CHỦ ĐẦU TƯ:

MR. HÀ

CÔNG TRÌNH:

CC B1.1902 UDIC VCC

HẠNG MỤC:

HOÀN THIỆN NỘI THẤT

TƯ VẤN THIẾT KẾ:

CÔNG TY CP TƯ VẤN THIẾT KẾ TODO  
TODO DESIGN ,JSC

**TODO-DESIGN**

Địa chỉ: 55 10 Linh Quang, phường Văn Chương  
quận Đống Đa, tp Hà Nội  
Tel: 0968.83.85.83  
Email: tuvan@tododesign.vn

GIÁM ĐỐC:

TRẦN ĐỨC TÚ

CHỦ TRÌ:

NGUYỄN LINH CHI

THIẾT KẾ:

ĐỖ TRẦN TRÍ

QUẢN LÝ KỸ THUẬT:

NGUYỄN NHƯ HOÀ

TÊN BẢN VẼ:

CHI TIẾT  
PHÒNG NGỦ MASTER

HOSOTHIETKETHICONG

2022


1/50

KÝ HIỆU BẢN VẼ:

NT-01



## MẶT ĐÚNG HƯỚNG NHÌN 2 - DIỆN VÁCH TREO TV

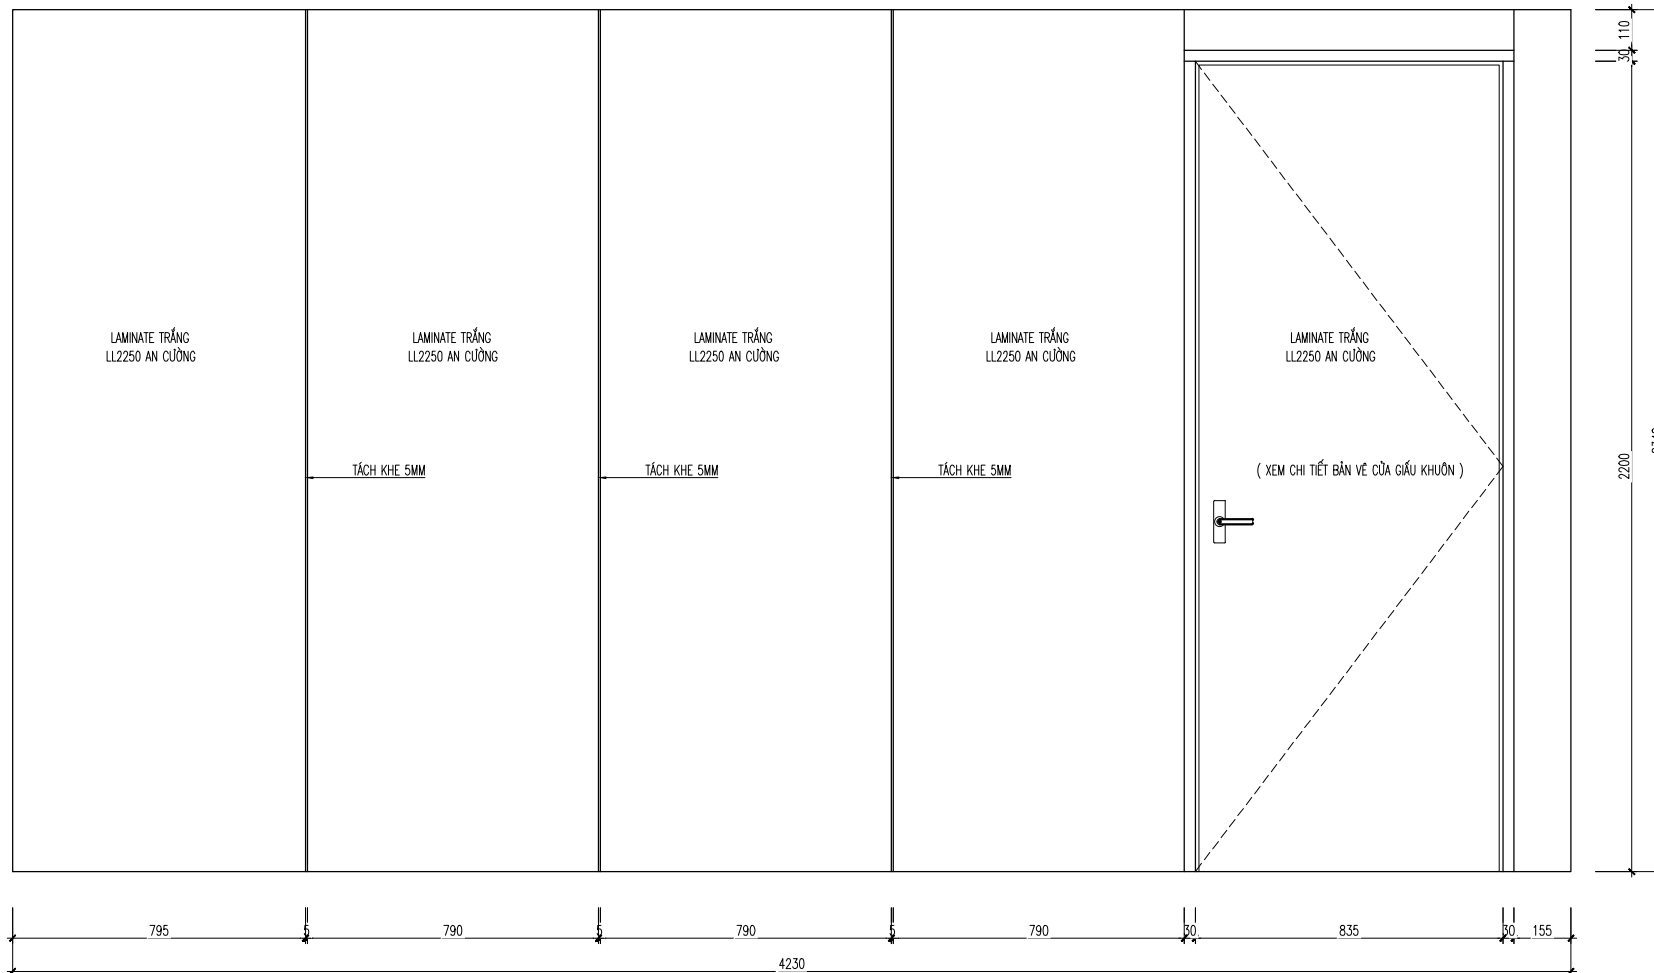

GHI CHÚ:

CHỦ ĐẦU TƯ:

MR. HÀ

CÔNG TRÌNH:

CC B1.1902 UDIC VCC

HẠNG MỤC:

HOÀN THIỆN NỘI THẤT

TƯ VẤN THIẾT KẾ:

CÔNG TY CP TƯ VẤN THIẾT KẾ TODO  
TODO DESIGN ,JSC**TODO-DESIGN**Địa chỉ: 55 190 Linh Quang, phường Văn Chương  
quận Đống Đa, tp Hà Nội  
Tel: 0958.83.85.83  
Email: tuvan@tododesign.vn

GIÁM ĐỐC:

TRẦN ĐỨC TÚ

CHỦ TRÌ:

NGUYỄN LINH CHI

THIẾT KẾ:

ĐỖ TRẦN TRÍ

QUẢN LÝ KỸ THUẬT:

NGUYỄN NHƯ HOÀ

TÊN BẢN VẼ:

CHI TIẾT  
PHÒNG NGỦ MASTER

HOSOTHIETKETHICONG

2022



1/50

KÝ HIỆU BẢN VẼ:

NT-01

**LƯU Ý:** NHÀ THẦU PHẢI KIỂM TRA KÍCH THƯỚC THỰC TẾ TRƯỚC KHI THI CÔNG, NẾU THẤY HIỆN TRẠNG SAI LỆCH SO VỚI BẢN VẼ THÌ KHÔNG ĐƯỢC TỰ Ý CHỈNH SỬA MÀ PHẢI BÁO NGAY CHO CHỦ ĐẦU TƯ VÀ ĐƠN VỊ THIẾT KẾ ĐỂ TÌM PHƯƠNG ÁN GIẢI QUYẾT.

# CHI TIẾT TỦ LAVABO WC MASTER

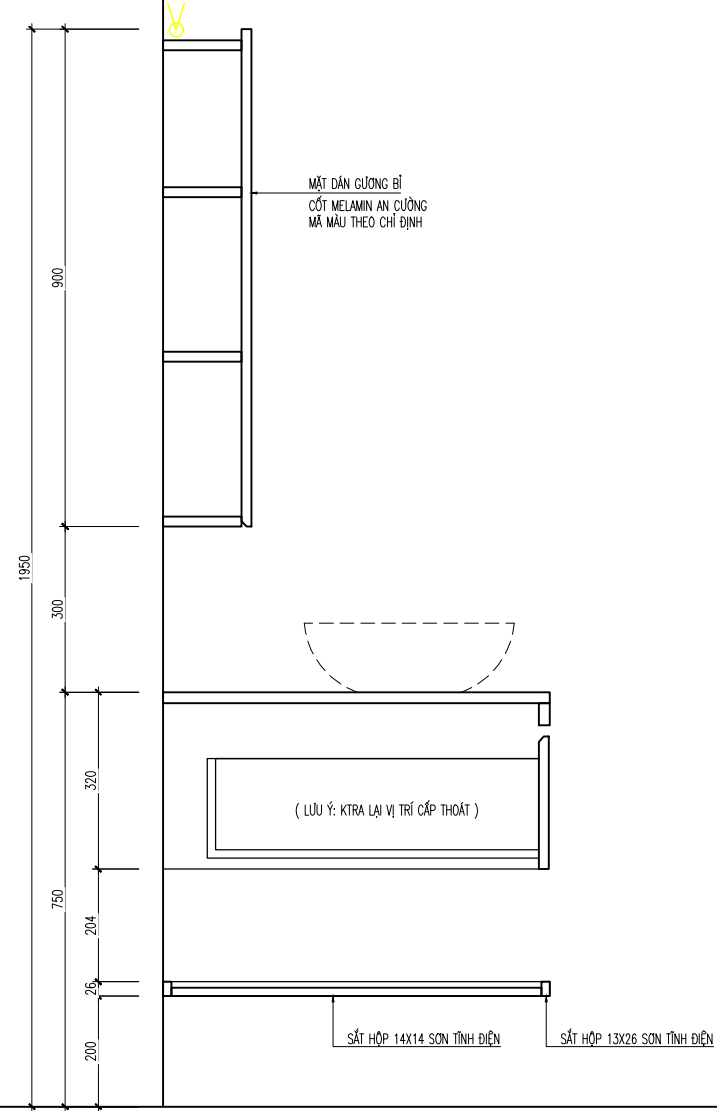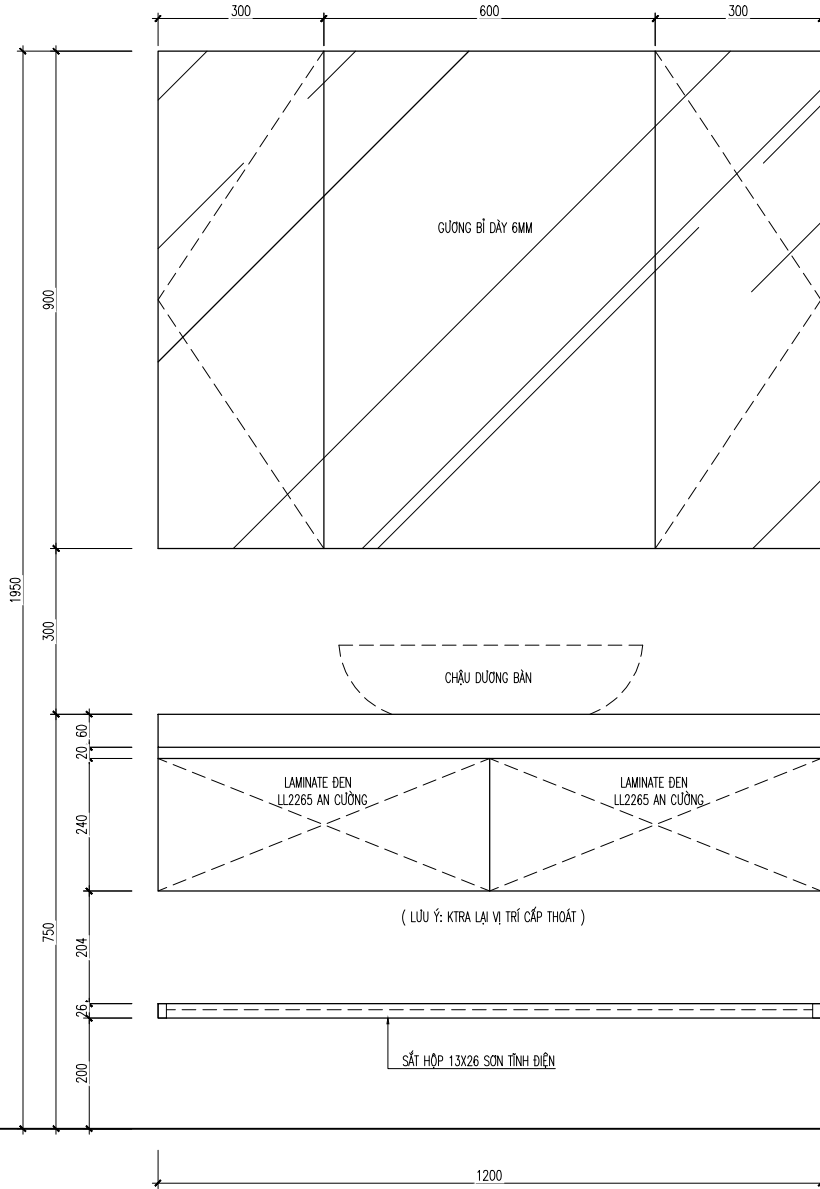

**LƯU Ý:** NHÀ THẦU PHẢI KIỂM TRA KÍCH THƯỚC THỰC TẾ TRƯỚC KHI THI CÔNG, NẾU THẤY HIỆN TRẠNG SAI LỆCH SO VỚI BẢN VẼ THÌ KHÔNG ĐƯỢC TỰ Ý CHỈNH SỬA MÀ PHẢI BÁO NGAY CHO CHỦ ĐẦU TƯ VÀ ĐƠN VỊ THIẾT KẾ ĐỂ TÌM PHƯƠNG ÁN GIẢI QUYẾT.

GHI CHÚ:

CHỦ ĐẦU TƯ:

MR. HÀ

CÔNG TRÌNH:

CC B1.1902 UDIC VCC

HẠNG MỤC:

HOÀN THIỆN NỘI THẤT

TƯ VẤN THIẾT KẾ:

CÔNG TY CP TƯ VẤN THIẾT KẾ TODO  
TODO DESIGN ,JSC

**TODO-DESIGN**

Địa chỉ: 55 10 Linh Quang, phường Văn Chương  
quận Đống Đa, tp Hà Nội  
Tel: 0968.83.85.83  
Email: tuvan@todo.design.vn

GIÁM ĐỐC:

*(Signature)*

TRẦN ĐỨC TÚ

CHỦ TRÌ:

*(Signature)*

NGUYỄN LINH CHI

THIẾT KẾ:

*(Signature)*

ĐỖ TRẦN TRÍ

QUẢN LÝ KỸ THUẬT:

*(Signature)*

NGUYỄN NHƯ HOÀ

TÊN BẢN VẼ:

CHI TIẾT  
PHÒNG NGỦ MASTER

HOSOTHIETKETHICONG

2022


1/50

KÝ HIỆU BẢN VẼ:

NT-01

**CHI TIẾT PHÒNG THAY ĐỔI**

## MẶT BẰNG BỐ TRÍ PHÒNG THAY ĐỒ

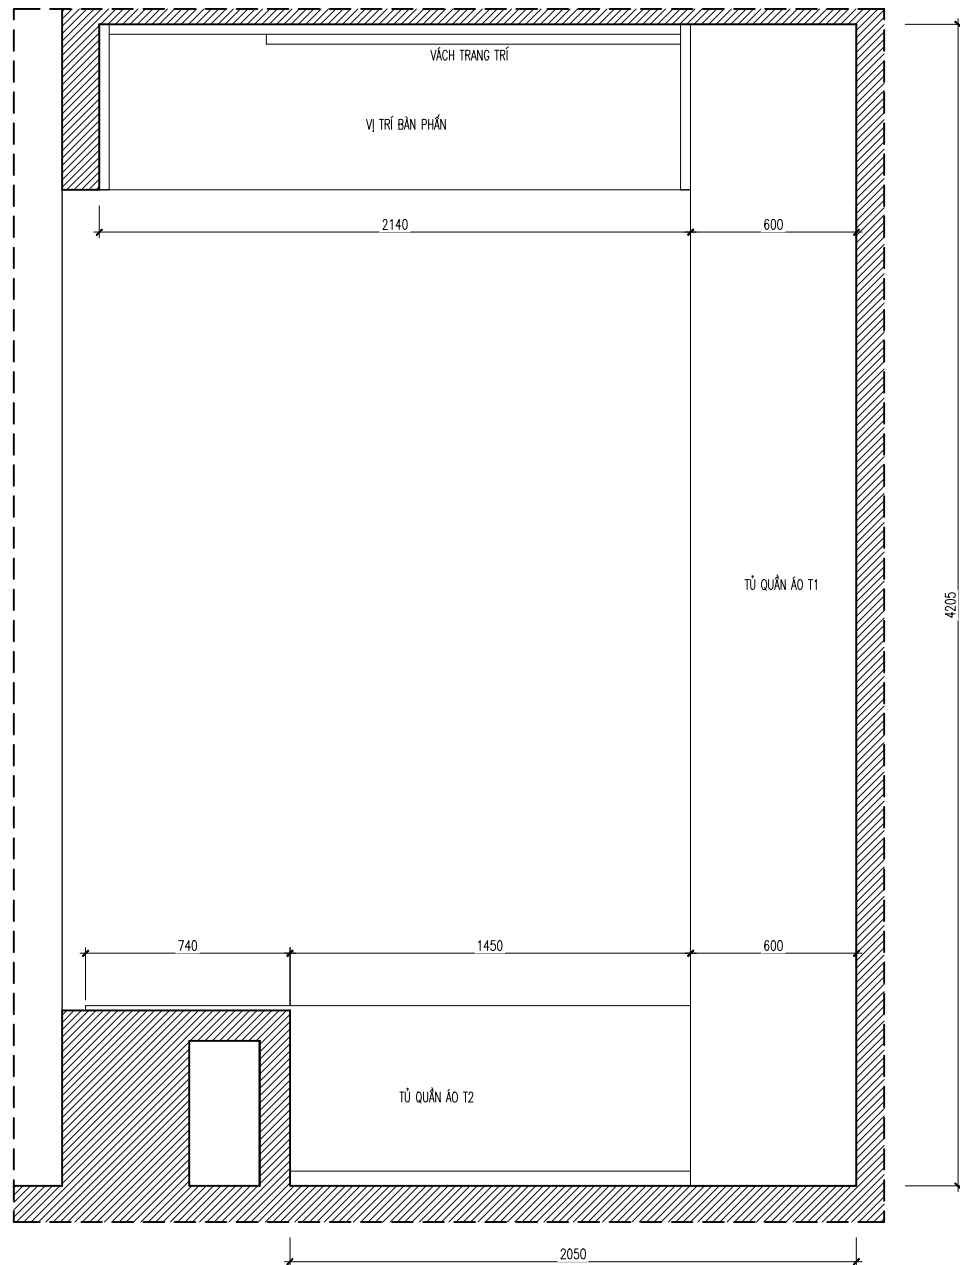

**LƯU Ý:** NHÀ THẦU PHẢI KIỂM TRA KÍCH THƯỚC THỰC TẾ TRƯỚC KHI THI CÔNG, NẾU THẤY HIỆN TRẠNG SAI LỆCH SO VỚI BẢN VẼ THÌ KHÔNG ĐƯỢC TỰ Ý CHỈNH SỬA MÀ PHẢI BÁO NGAY CHO CHỦ ĐẦU TƯ VÀ ĐƠN VỊ THIẾT KẾ ĐỂ TÌM PHƯƠNG ÁN GIẢI QUYẾT.

GHI CHÚ:

CHỦ ĐẦU TƯ:

MR. HÀ

CÔNG TRÌNH:

CC B1.1902 UDIC VCC

HẠNG MỤC:

HOÀN THIỆN NỘI THẤT

TƯ VẤN THIẾT KẾ:

CÔNG TY CP TƯ VẤN THIẾT KẾ TODO  
TODO DESIGN ,JSC**TODO-DESIGN**Địa chỉ: 55 190 Linh Quang, phường Văn Chương  
quận Đống Đa, tp Hà Nội  
Tel: 0968.83.85.83  
Email: tuvan@tododesign.vn

GIÁM ĐỐC:

TRẦN ĐỨC TÚ

CHỦ TRÌ:

NGUYỄN LINH CHI

THIẾT KẾ:

ĐỖ TRẦN TRÍ

QUẢN LÝ KỸ THUẬT:

NGUYỄN NHƯ HOÀ

TÊN BẢN VẼ:

CHI TIẾT TỦ QUẦN ÁO  
PHÒNG THAY ĐỒ

HOSOTHIEKTHICONG

2022


1/50

KÝ HIỆU BẢN VẼ:


NT-01




# CHI TIẾT BÀN TRANG ĐIỂM

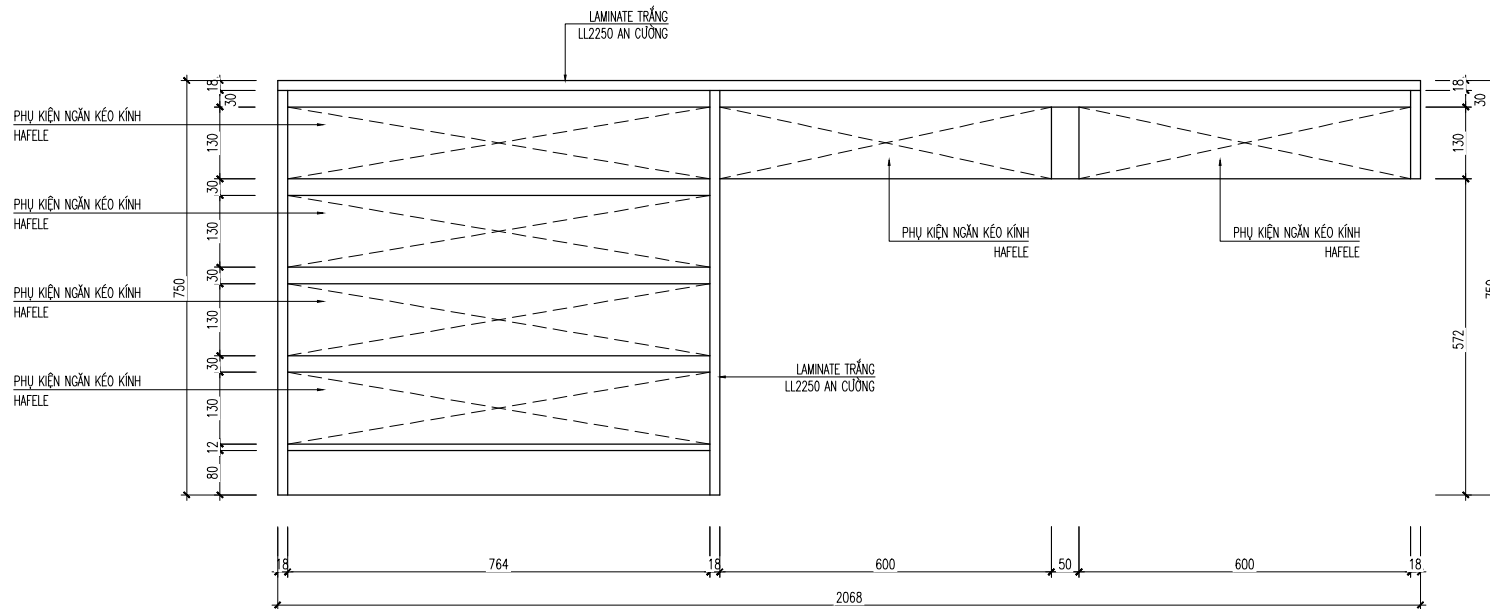

MẶT ĐÚNG

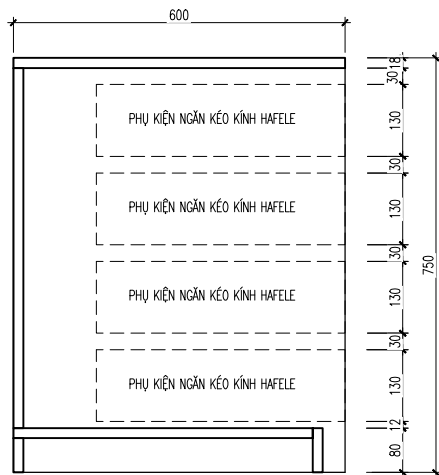

CẮT 1-1

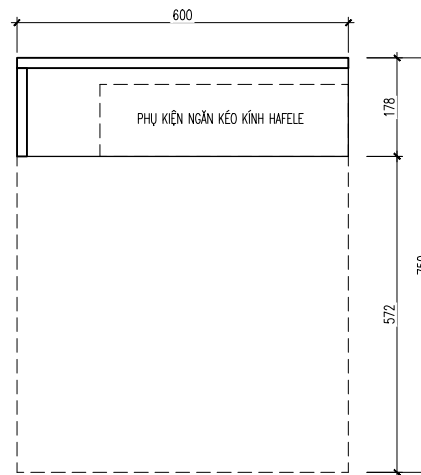

CẮT 2-2

**LƯU Ý:** NHÀ THẦU PHẢI KIỂM TRA KÍCH THƯỚC THỰC TẾ TRƯỚC KHI THI CÔNG, NẾU THẤY HIỆN TRẠNG SAI LỆCH SO VỚI BẢN VẼ THÌ KHÔNG ĐƯỢC TỰ Ý CHỈNH SỬA MÀ PHẢI BÁO NGAY CHO CHỦ ĐẦU TƯ VÀ ĐƠN VỊ THIẾT KẾ ĐỂ TÌM PHƯƠNG ÁN GIẢI QUYẾT.

GHI CHÚ:

CHỦ ĐẦU TƯ:

MR. HÀ

CÔNG TRÌNH:

CC B1.1902 UDIC VCC

HẠNG MỤC:

HOÀN THIỆN NỘI THẤT

TU VẤN THIẾT KẾ:

CÔNG TY CP TƯ VẤN THIẾT KẾ TODO  
TODO DESIGN ,JSC

**TODO-DESIGN**

Địa chỉ: 55 190 Linh Quang, phường Văn Chương  
quận Đống Đa, tp Hà Nội  
Tel: 0958.83.85.83  
Email: tuvan@tododesign.vn

GIÁM ĐỐC:

TRẦN ĐỨC TÚ

CHỦ TRÌ:

NGUYỄN LINH CHI

THIẾT KẾ:

ĐỖ TRẦN TRÍ

QUẢN LÝ KỸ THUẬT:

NGUYỄN NHƯ HOÀ

TÊN BẢN VẼ:

CHI TIẾT TỦ QUẦN ÁO  
PHÒNG THAY ĐỔI

HOSOTHIETKETHICONG


2022

1/50


KÝ HIỆU BẢN VẼ:

NT-01

# CHI TIẾT TỦ QUẦN ÁO T1

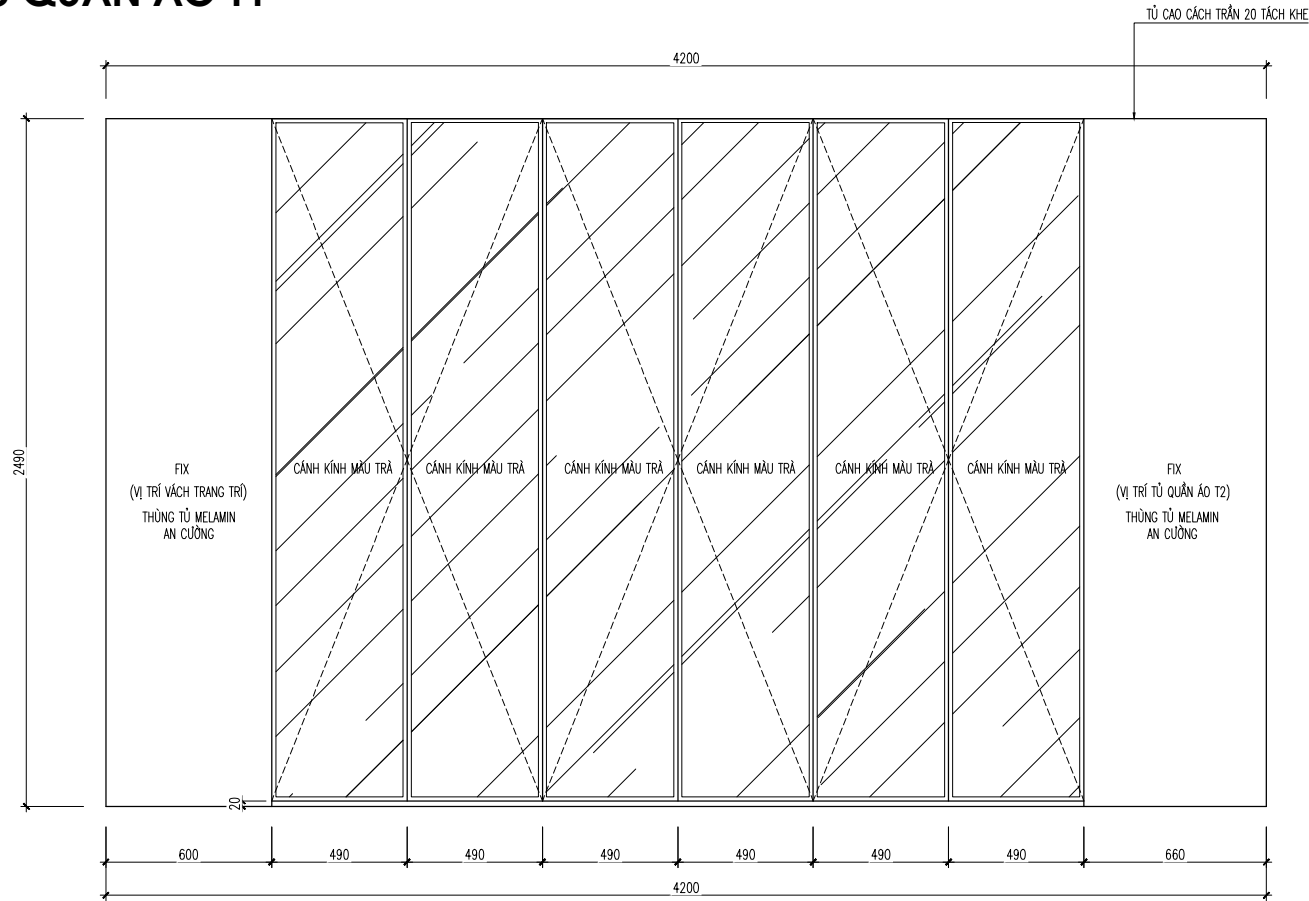

**MẶT ĐỨNG CẢNH**

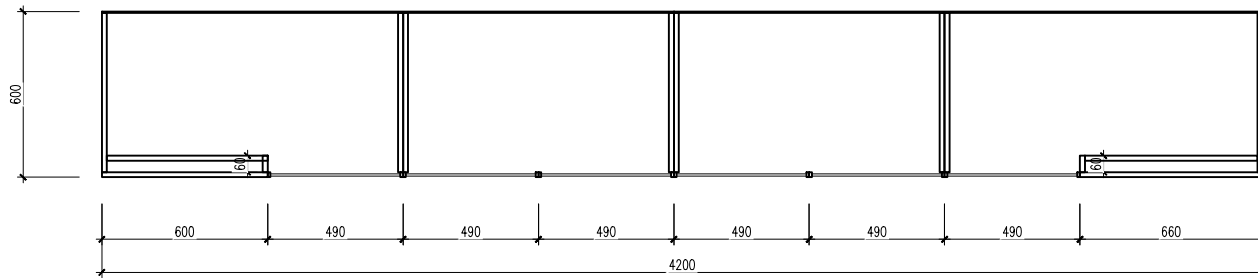

**MẶT BẰNG**

**LƯU Ý:** NHÀ THẦU PHẢI KIỂM TRA KÍCH THƯỚC THỰC TẾ TRƯỚC KHI THI CÔNG, NẾU THẤY HIỆN TRẠNG SAI LỆCH SO VỚI BẢN VẼ THÌ KHÔNG ĐƯỢC TỰ Ý CHỈNH SỬA MÀ PHẢI BÁO NGAY CHO CHỦ ĐẦU TƯ VÀ ĐƠN VỊ THIẾT KẾ ĐỂ TÌM PHƯƠNG ÁN GIẢI QUYẾT.

GHI CHÚ:

CHỦ ĐẦU TƯ:

MR. HÀ

CÔNG TRÌNH:

CC B1.1902 UDIC VCC

HANG MỤC:

HOÀN THIỆN NỘI THẤT

TU VẤN THIẾT KẾ:

CÔNG TY CP TƯ VẤN THIẾT KẾ TODO  
TODO DESIGN.,JSC

**TODO-DESIGN**

Địa chỉ: 55/10 Linh Quang, phường Văn Chương  
quận Đống Đa, tp Hà Nội  
Tel: 0958.83.85.83  
Email: tuvan@todoesign.vn

GIÁM ĐỐC:

TRẦN ĐỨC TÚ

CHỦ TRÌ:

NGUYỄN LINH CHI

THIẾT KẾ:

ĐỖ TRẦN TRÍ

QUẢN LÝ KỸ THUẬT:

NGUYỄN NHƯ HOÀ

TÊN BẢN VẼ:

CHI TIẾT TỦ QUẦN ÁO  
PHÒNG THAY ĐÓ

HOSOTHIEKETHICONG


2022

1/50

KÝ HIỆU BẢN VẼ:

NT-01

# CHI TIẾT TỦ QUẦN ÁO T1

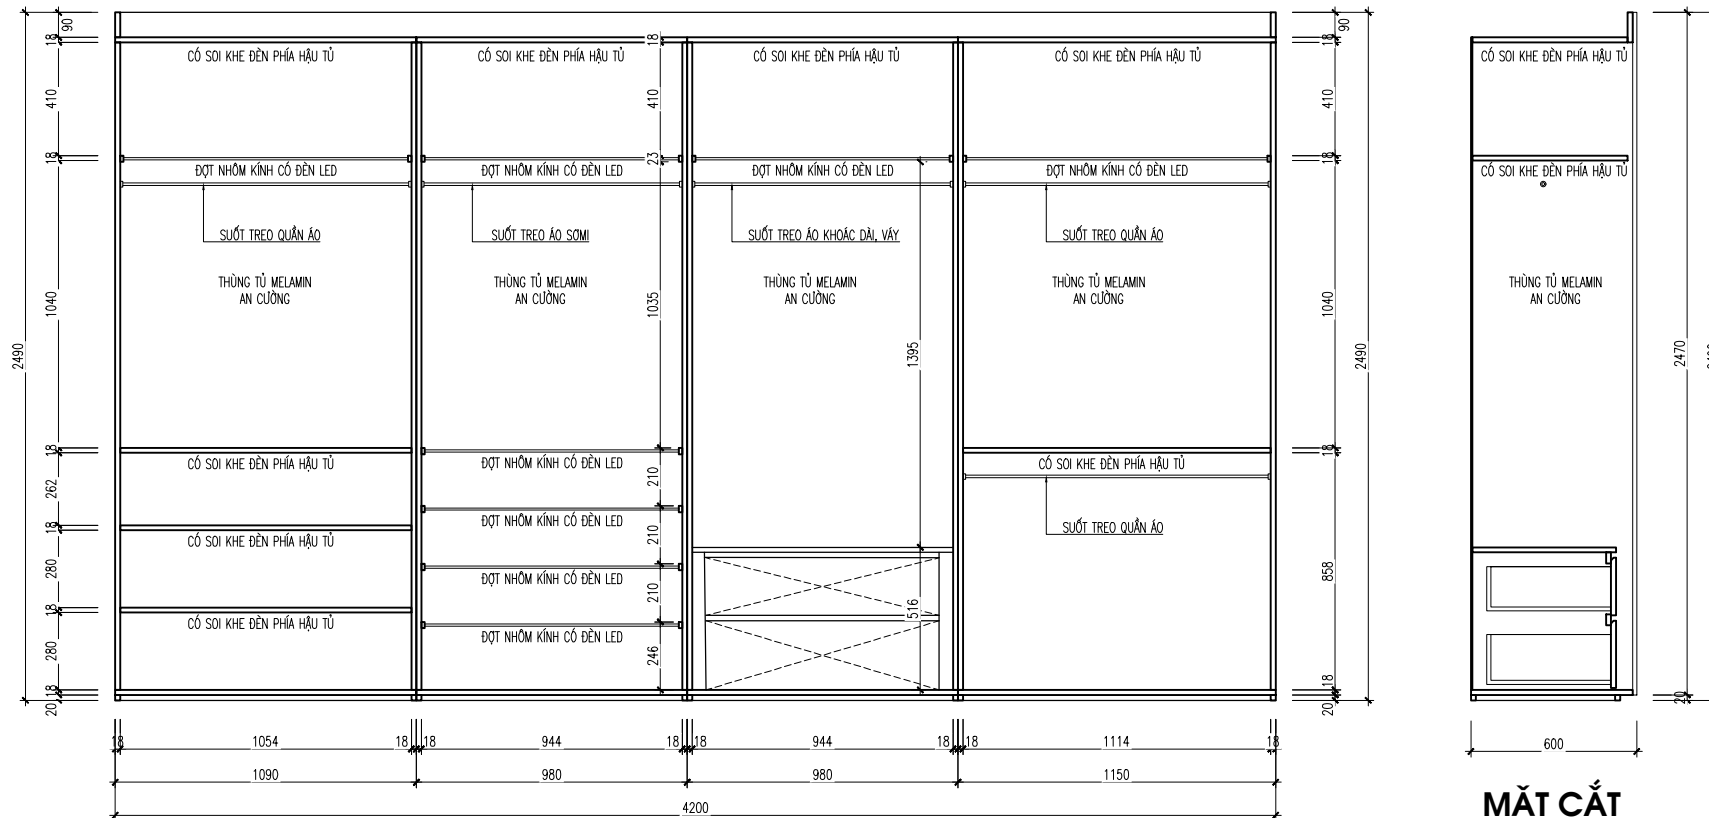

**MẶT ĐỨNG KHOANG**

**MẶT CẮT**

GHI CHÚ:

CHỦ ĐẦU TƯ:

MR. HÀ

CÔNG TRÌNH:

CC B1.1902 UDIC VCC

HANG MỤC:

HOÀN THIỆN NỘI THẤT

TU VẤN THIẾT KẾ:

CÔNG TY CP TƯ VẤN THIẾT KẾ TODO  
TODO DESIGN.,JSC

**TODO-DESIGN**

Địa chỉ: 55/10 Linh Quang, phường Văn Chương  
quận Đống Đa, tp Hà Nội  
Tel: 0958.83.85.83  
Email: tuvan@tododesign.vn

GIÁM ĐỐC:

*Trần Đức Tú*

TRẦN ĐỨC TÚ

CHỦ TRÌ:

*Nguyễn Linh Chi*

NGUYỄN LINH CHI

THIẾT KẾ:

*Đỗ Trần Trí*

ĐỖ TRẦN TRÍ

QUẢN LÝ KỸ THUẬT:

*Nguyễn Như Hoà*

NGUYỄN NHƯ HOÀ

TÊN BẢN VẼ:

CHI TIẾT TỦ QUẦN ÁO  
PHÒNG THAY ĐÓ

HOSOTHIETKETHICONG

2022

1/50


KÝ HIỆU BẢN VẼ:

NT-01


**LƯU Ý:** NHÀ THẦU PHẢI KIỂM TRA KÍCH THƯỚC THỰC TẾ TRƯỚC KHI THI CÔNG, NẾU THẤY HIỆN TRẠNG SAI LỆCH SO VỚI BẢN VẼ THÌ KHÔNG ĐƯỢC TỰ Ý CHỈNH SỬA MÀ PHẢI BÁO NGAY CHO CHỦ ĐẦU TƯ VÀ ĐƠN VỊ THIẾT KẾ ĐỂ TÌM PHƯƠNG ÁN GIẢI QUYẾT.




# CHI TIẾT TỦ QUẦN ÁO T2

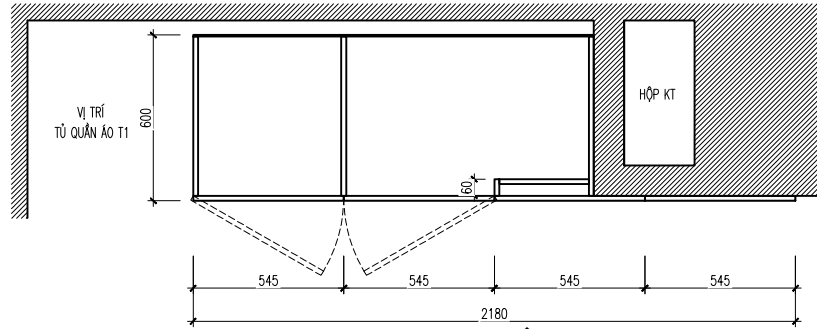

**MẶT BẰNG**

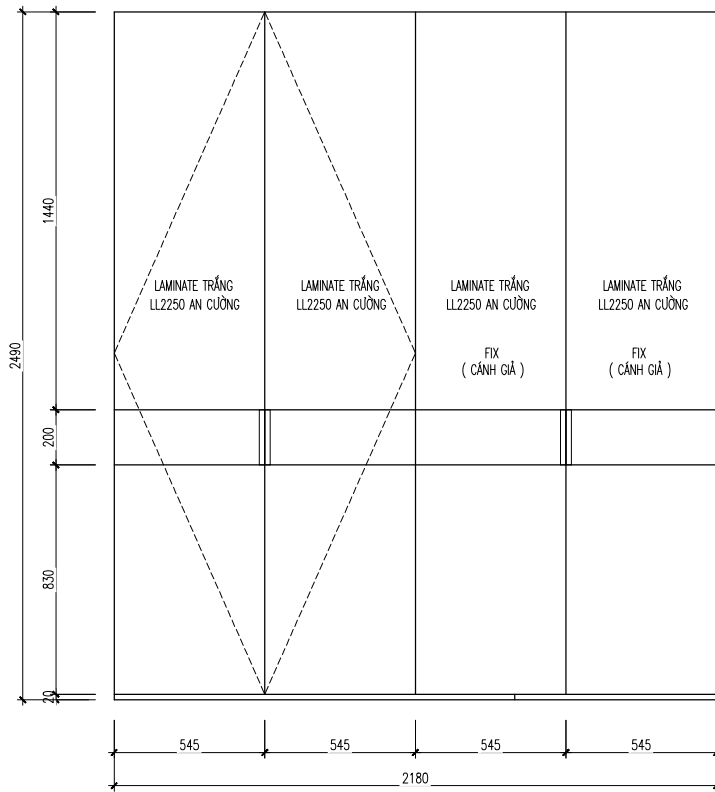

**MẶT ĐÚNG CÁNH**

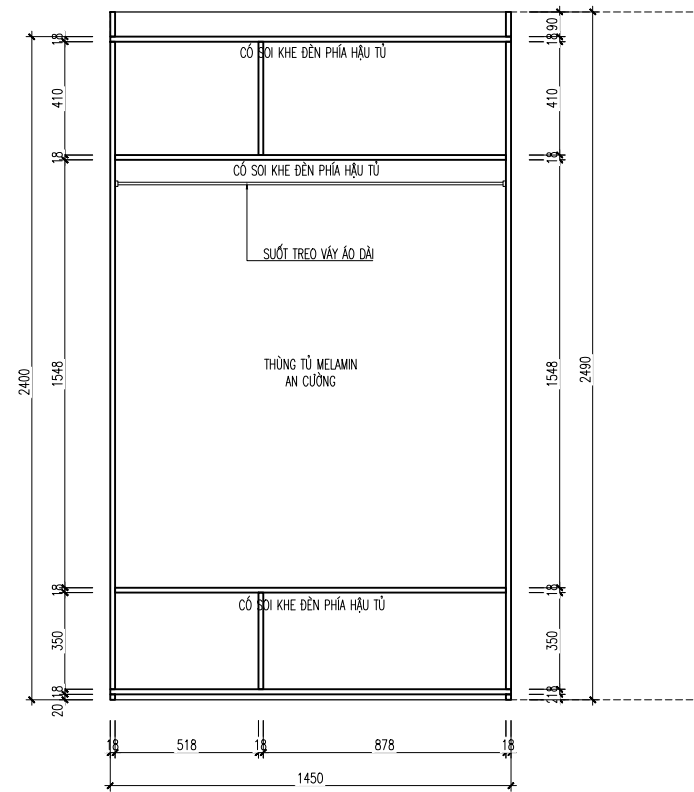

**MẶT ĐÚNG KHOANG**

**LƯU Ý:** NHÀ THẦU PHẢI KIỂM TRA KÍCH THƯỚC THỰC TẾ TRƯỚC KHI THI CÔNG, NẾU THẤY HIỆN TRẠNG SAI LỆCH SO VỚI BẢN VẼ THÌ KHÔNG ĐƯỢC TỰ Ý CHỈNH SỬA MÀ PHẢI BÁO NGAY CHO CHỦ ĐẦU TƯ VÀ ĐƠN VỊ THIẾT KẾ ĐỂ TÌM PHƯƠNG ÁN GIẢI QUYẾT.

GHI CHÚ:

CHỦ ĐẦU TƯ:

MR. HÀ

CÔNG TRÌNH:

CC B1.1902 UDIC VCC

HẠNG MỤC:

HOÀN THIỆN NỘI THẤT

TU VẤN THIẾT KẾ:

CÔNG TY CP TƯ VẤN THIẾT KẾ TODO  
TODO DESIGN ,JSC

**TODO-DESIGN**

Địa chỉ: 55/10 Linh Quang, phường Văn Chương,  
quận Đống Đa, tp Hà Nội  
Tel: 0958.83.85.83  
Email: tuvan@tododesign.vn

GIÁM ĐỐC:

*(Signature)*

TRẦN ĐỨC TỬ

CHỦ TRÌ:

*(Signature)*

NGUYỄN LINH CHI

THIẾT KẾ:

*(Signature)*

ĐỖ TRẦN TRÍ

QUẢN LÝ KỸ THUẬT:

*(Signature)*

NGUYỄN NHƯ HOÀ

TÊN BẢN VẼ:

CHI TIẾT TỦ QUẦN ÁO  
PHÒNG THAY ĐÓ

HOSOTHIEKETHICONG

2022

1/50

KÝ HIỆU BẢN VẼ:

NT-01